


Условные графические обозначения кабельных трасс *

Обозначение	Наименование
	Кабельная трасса АПС, кольцо ДПЛС КДЛ-01, КПСЭнг(A) FRHF 1x2x0,5
	Кабельная трасса АПС, кольцо ДПЛС КДЛ-02, КПСЭнг(A) FRHF 1x2x0,5
	Кабельная трасса АПС, кольцо ДПЛС КДЛ-03, КПСЭнг(A) FRHF 1x2x0,5
	Кабельная трасса АПС, кольцо ДПЛС КДЛ-04, КПСЭнг(A) FRHF 1x2x0,5
	Кабельная трасса АПС, кольцо ДПЛС КДЛ-05, КПСЭнг(A) FRHF 1x2x0,5
	Кабельная трасса АПС, кольцо ДПЛС КДЛ-06, КПСЭнг(A) FRHF 1x2x0,5
	Кабельная трасса АПС, кольцо ДПЛС КДЛ-07, КПСЭнг(A) FRHF 1x2x0,5
	Кабельная трасса АПС, кольцо ДПЛС КДЛ-08, КПСЭнг(A) FRHF 1x2x0,5

*Примечание: остальные УГО смотрите на листе 12

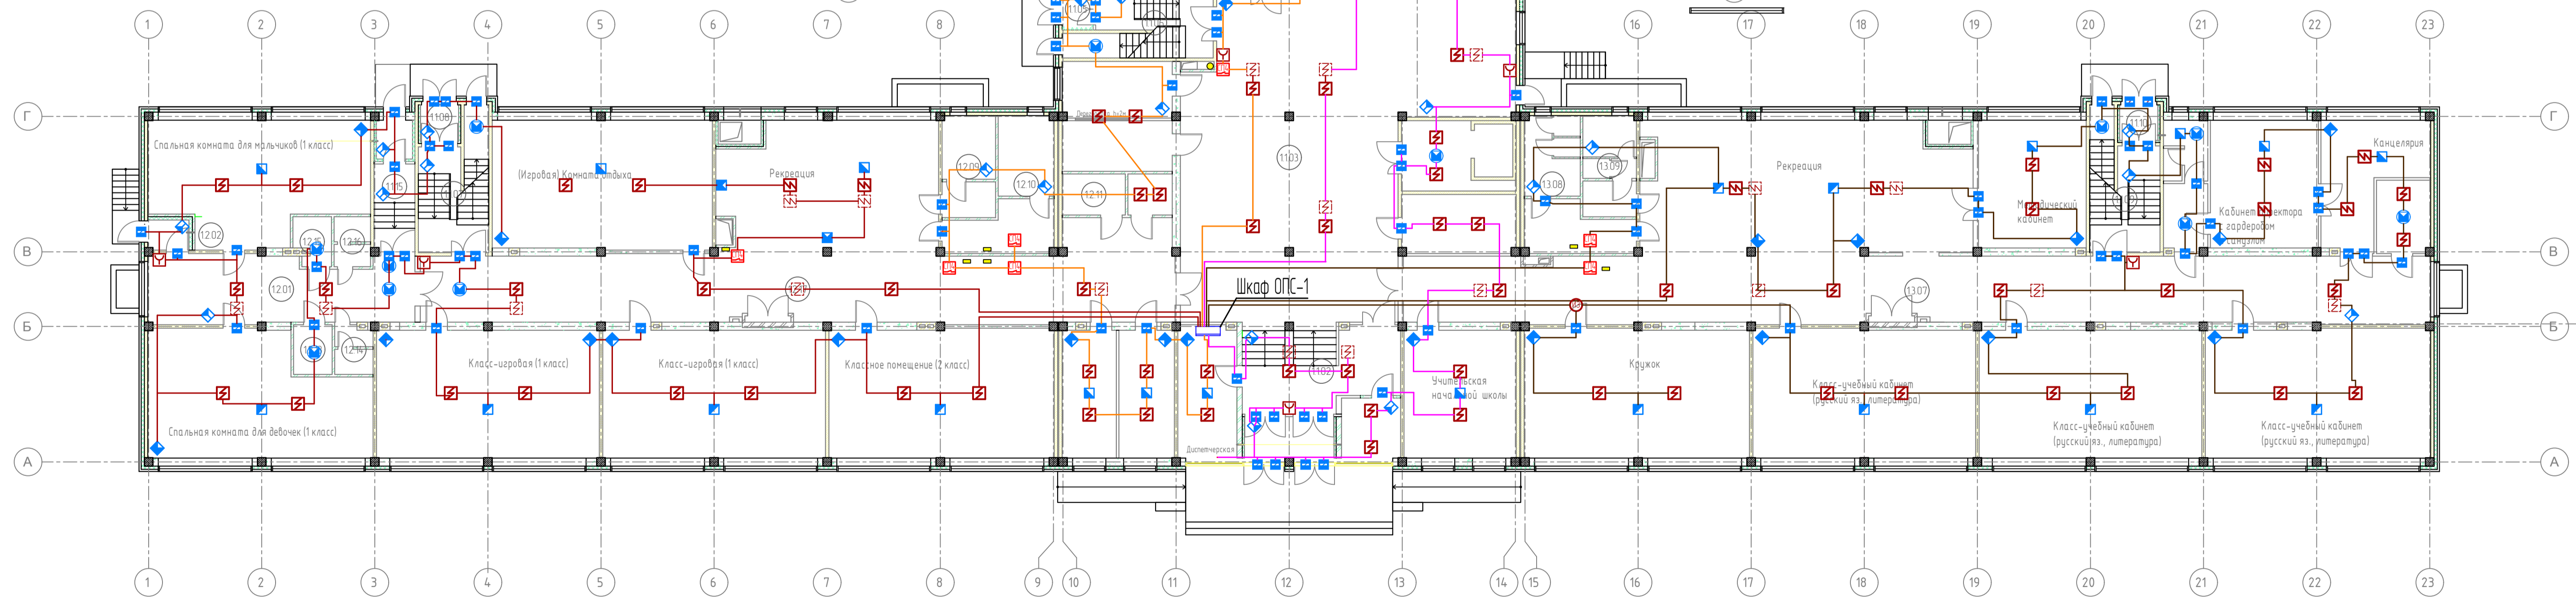

Примечание
 1 Внешние линии ОПС выполнять кабелем КПСЭнг(A)-FRHF 1x2x0,75, в трубе жесткой диаметром 25мм и гофрированной 25 мм из самозатухающего ПВХ-пластиката по основному потолку и стенам. Крепление трубы выполняется металлическими держателями с защиткой и перфорацией или степе.
 2 Размещение извещателей уточнить по месту при монтаже, учитывая при установке на потолках защищаемых помещений расстояние не менее 0,3м от электросветильников и не менее 1м от систем вентиляции.

Сделано в: _____
 Имя, № табл. Подпись и дата Взам. инв. №

О1Ш-2018-СС2				
Строительство школы на 600 мест по улице Академика Курчатова				
Охранно-пожарная сигнализация			Страница	Лист
План расположения оборудования и кабельных трасс ОПС на первом этаже			П	12
			Листов	24