


Линия соединения с листом 10

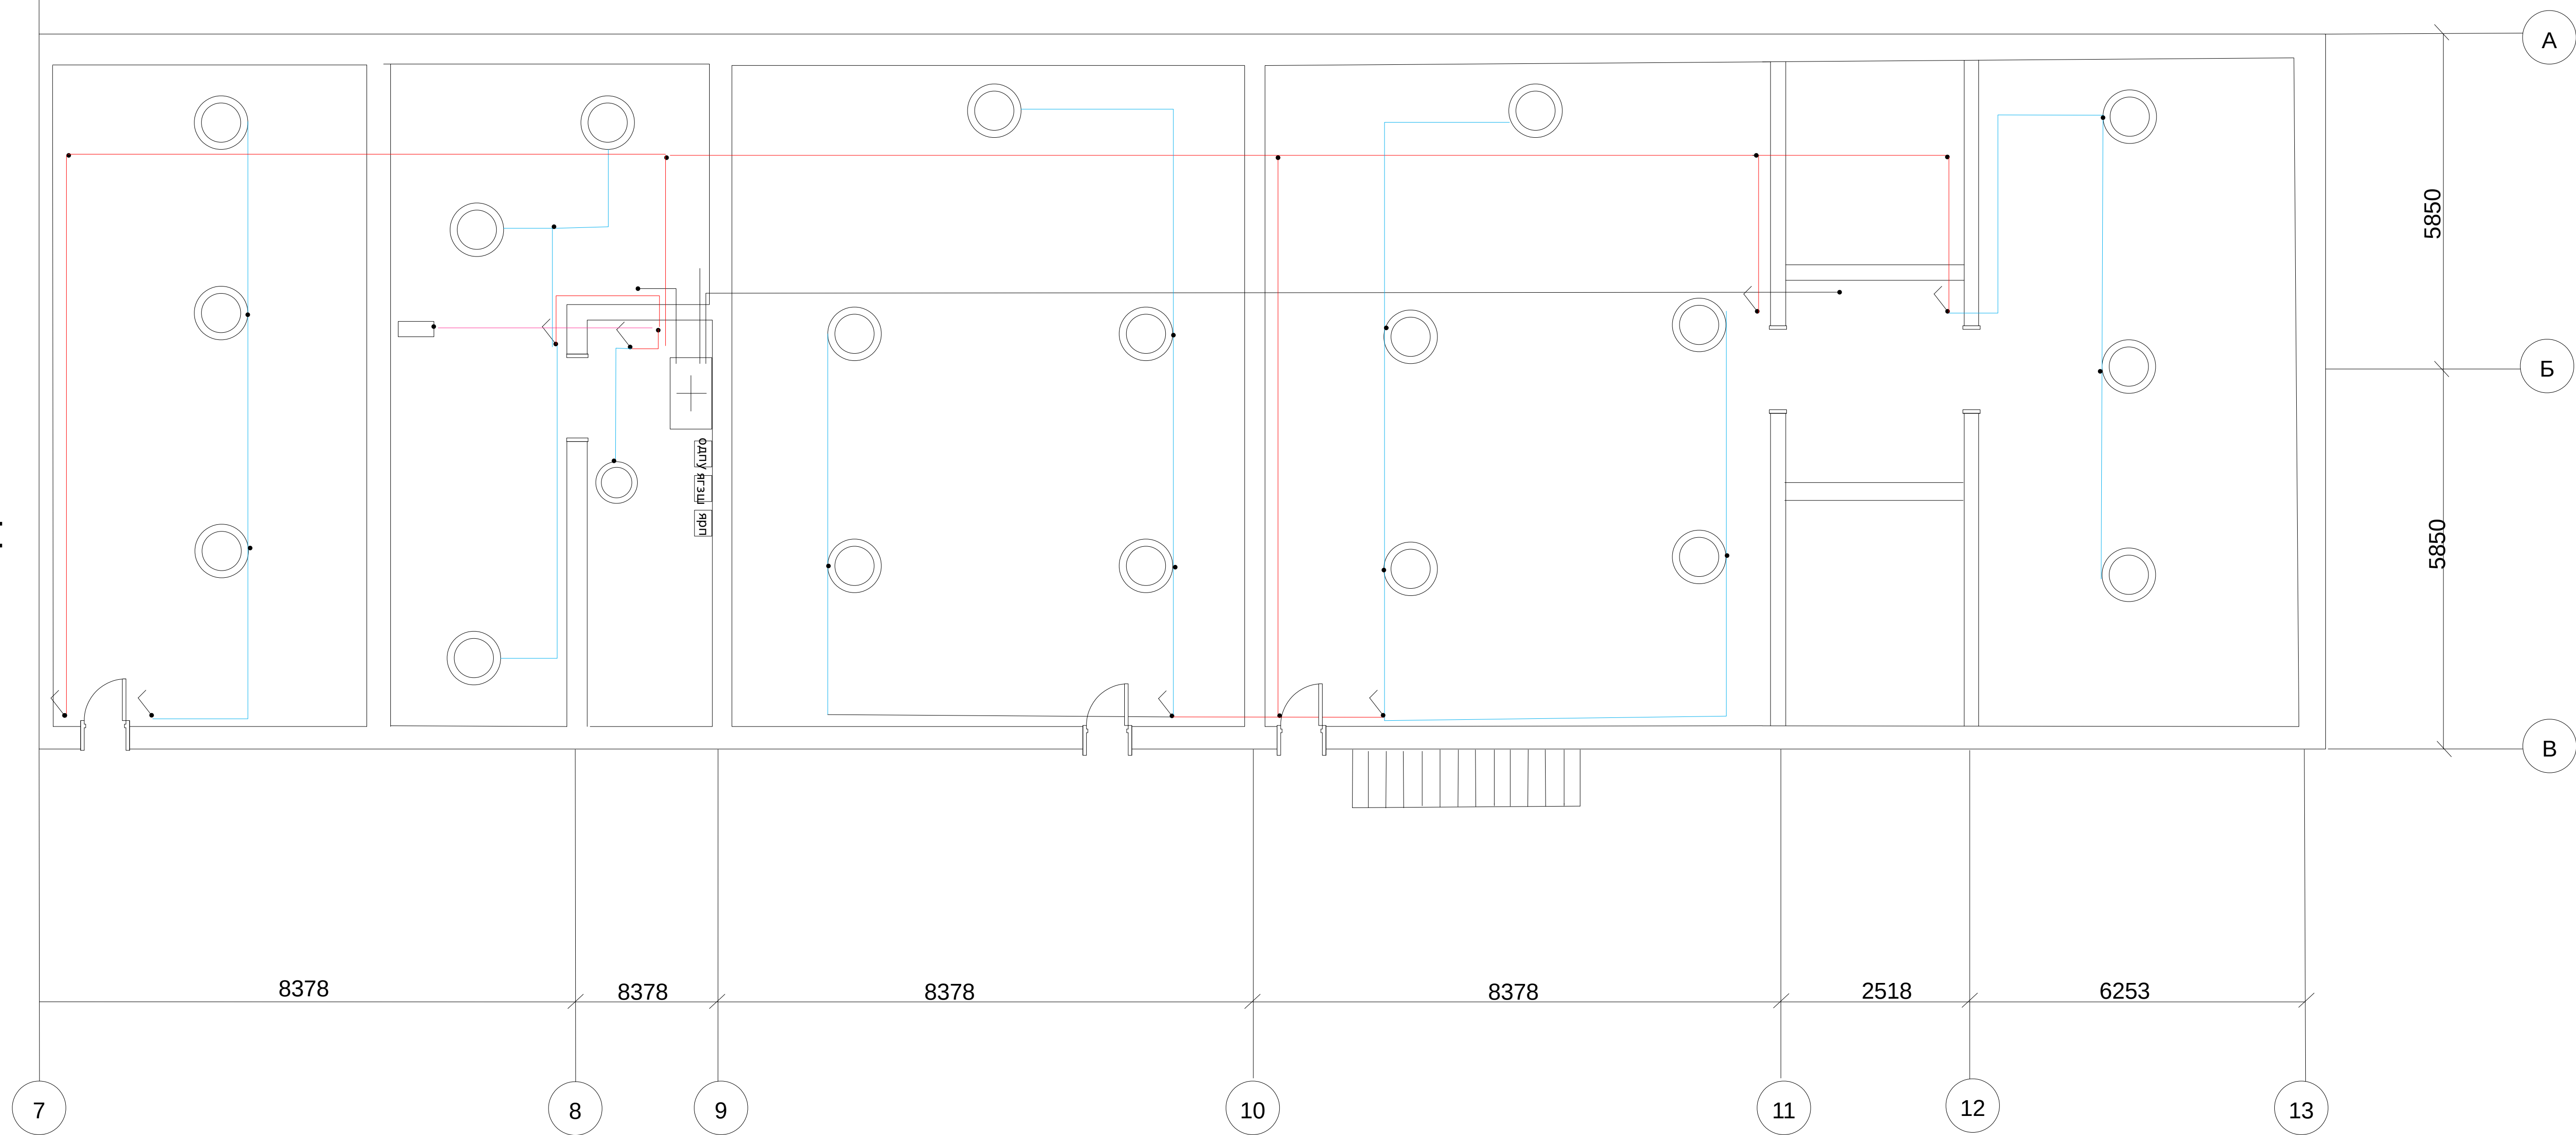

Лист Изм.	№ документа	Подпись	Дата

30.04.20-ЭС		
Капитальный ремонт системы электроснабжения многоквартирного дома расположенного по адресу: Республика Бурятия, г. Улан-Удэ, ул. Ключевская, 34.		
Стадия	Лист	Масштаб
	11	
Электрическое освещение подвала (начало)		ООО «Тех-проект»