


## Теплица

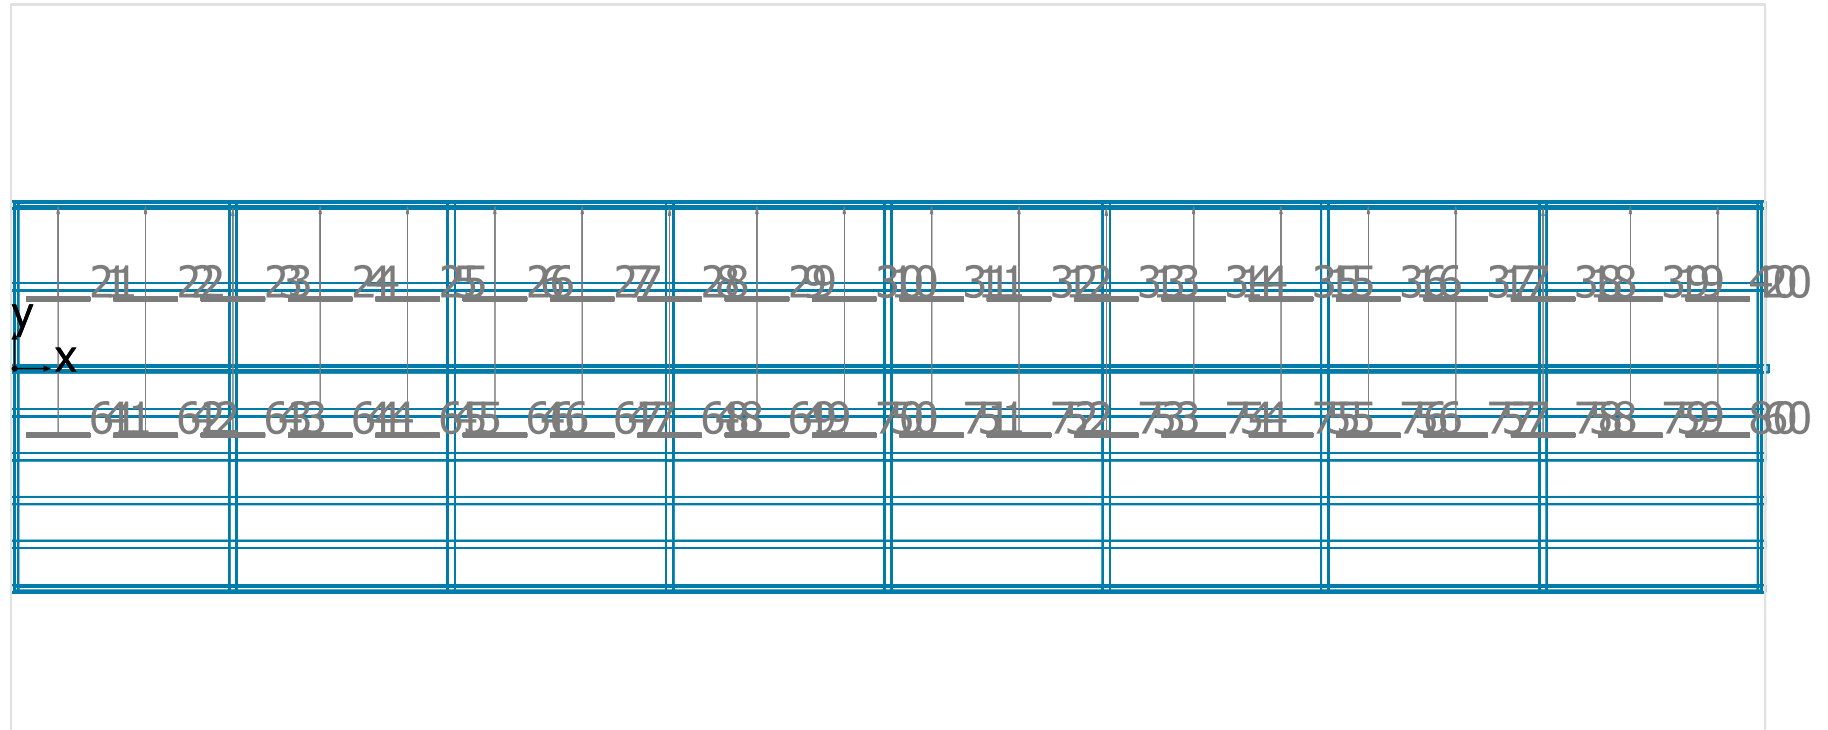

## Теплица



DIALux Pandora LED 615E-120

№	X [m]	Y [m]	Монтажная высота [m]	Коэффициент эксплуатации
1	0.600	0.935	3.050	1.00
2	1.800	0.935	3.050	1.00
3	3.000	0.935	3.050	1.00
4	4.200	0.935	3.050	1.00
5	5.400	0.935	3.050	1.00
6	6.600	0.935	3.050	1.00
7	7.800	0.935	3.050	1.00
8	9.000	0.935	3.050	1.00
9	10.200	0.935	3.050	1.00
10	11.400	0.935	3.050	1.00
11	12.600	0.935	3.050	1.00
12	13.800	0.935	3.050	1.00
13	15.000	0.935	3.050	1.00
14	16.200	0.935	3.050	1.00
15	17.400	0.935	3.050	1.00
16	18.600	0.935	3.050	1.00
17	19.800	0.935	3.050	1.00
18	21.000	0.935	3.050	1.00

№	X [m]	Y [m]	Монтажная высота [m]	Коэффициент эксплуатации
19	22.200	0.935	3.050	1.00
20	23.400	0.935	3.050	1.00
21	0.600	0.935	2.200	1.00
22	1.800	0.935	2.200	1.00
23	3.000	0.935	2.200	1.00
24	4.200	0.935	2.200	1.00
25	5.400	0.935	2.200	1.00
26	6.600	0.935	2.200	1.00
27	7.800	0.935	2.200	1.00
28	9.000	0.935	2.200	1.00
29	10.200	0.935	2.200	1.00
30	11.400	0.935	2.200	1.00
31	12.600	0.935	2.200	1.00
32	13.800	0.935	2.200	1.00
33	15.000	0.935	2.200	1.00
34	16.200	0.935	2.200	1.00
35	17.400	0.935	2.200	1.00
36	18.600	0.935	2.200	1.00
37	19.800	0.935	2.200	1.00
38	21.000	0.935	2.200	1.00
39	22.200	0.935	2.200	1.00
40	23.400	0.935	2.200	1.00
41	0.600	-0.935	3.050	1.00
42	1.800	-0.935	3.050	1.00
43	3.000	-0.935	3.050	1.00
44	4.200	-0.935	3.050	1.00
45	5.400	-0.935	3.050	1.00
46	6.600	-0.935	3.050	1.00
47	7.800	-0.935	3.050	1.00
48	9.000	-0.935	3.050	1.00
49	10.200	-0.935	3.050	1.00
50	11.400	-0.935	3.050	1.00

№	X [m]	Y [m]	Монтажная высота [m]	Коэффициент эксплуатации
51	12.600	-0.935	3.050	1.00
52	13.800	-0.935	3.050	1.00
53	15.000	-0.935	3.050	1.00
54	16.200	-0.935	3.050	1.00
55	17.400	-0.935	3.050	1.00
56	18.600	-0.935	3.050	1.00
57	19.800	-0.935	3.050	1.00
58	21.000	-0.935	3.050	1.00
59	22.200	-0.935	3.050	1.00
60	23.400	-0.935	3.050	1.00
61	0.600	-0.935	2.200	1.00
62	1.800	-0.935	2.200	1.00
63	3.000	-0.935	2.200	1.00
64	4.200	-0.935	2.200	1.00
65	5.400	-0.935	2.200	1.00
66	6.600	-0.935	2.200	1.00
67	7.800	-0.935	2.200	1.00
68	9.000	-0.935	2.200	1.00
69	10.200	-0.935	2.200	1.00
70	11.400	-0.935	2.200	1.00
71	12.600	-0.935	2.200	1.00
72	13.800	-0.935	2.200	1.00
73	15.000	-0.935	2.200	1.00
74	16.200	-0.935	2.200	1.00
75	17.400	-0.935	2.200	1.00
76	18.600	-0.935	2.200	1.00
77	19.800	-0.935	2.200	1.00
78	21.000	-0.935	2.200	1.00
79	22.200	-0.935	2.200	1.00
80	23.400	-0.935	2.200	1.00


## Теплица

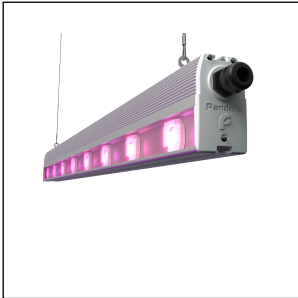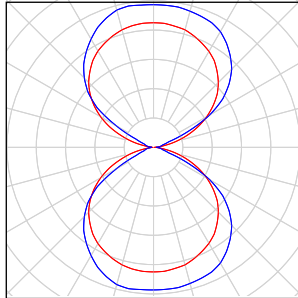Количество	Светильник (Место выхода света)		
80	DIALux - Pandora LED 615E-120 Место выхода света 1 Комплектация: 1xLED Абсолютная фотометрия Световой поток от светильников: 2159 lm Мощность: 111.0 W Светоотдача: 19.5 lm/W  Колориметрические данные 1xLED: CCT 3259 K, CRI 84		

Общий световой поток ламп: 172720 lm, Общий световой поток светильников: 172720 lm, Общая мощность: 8880.0 W, Светоотдача: 19.5 lm/W

## Теплица

### Теплица (15)

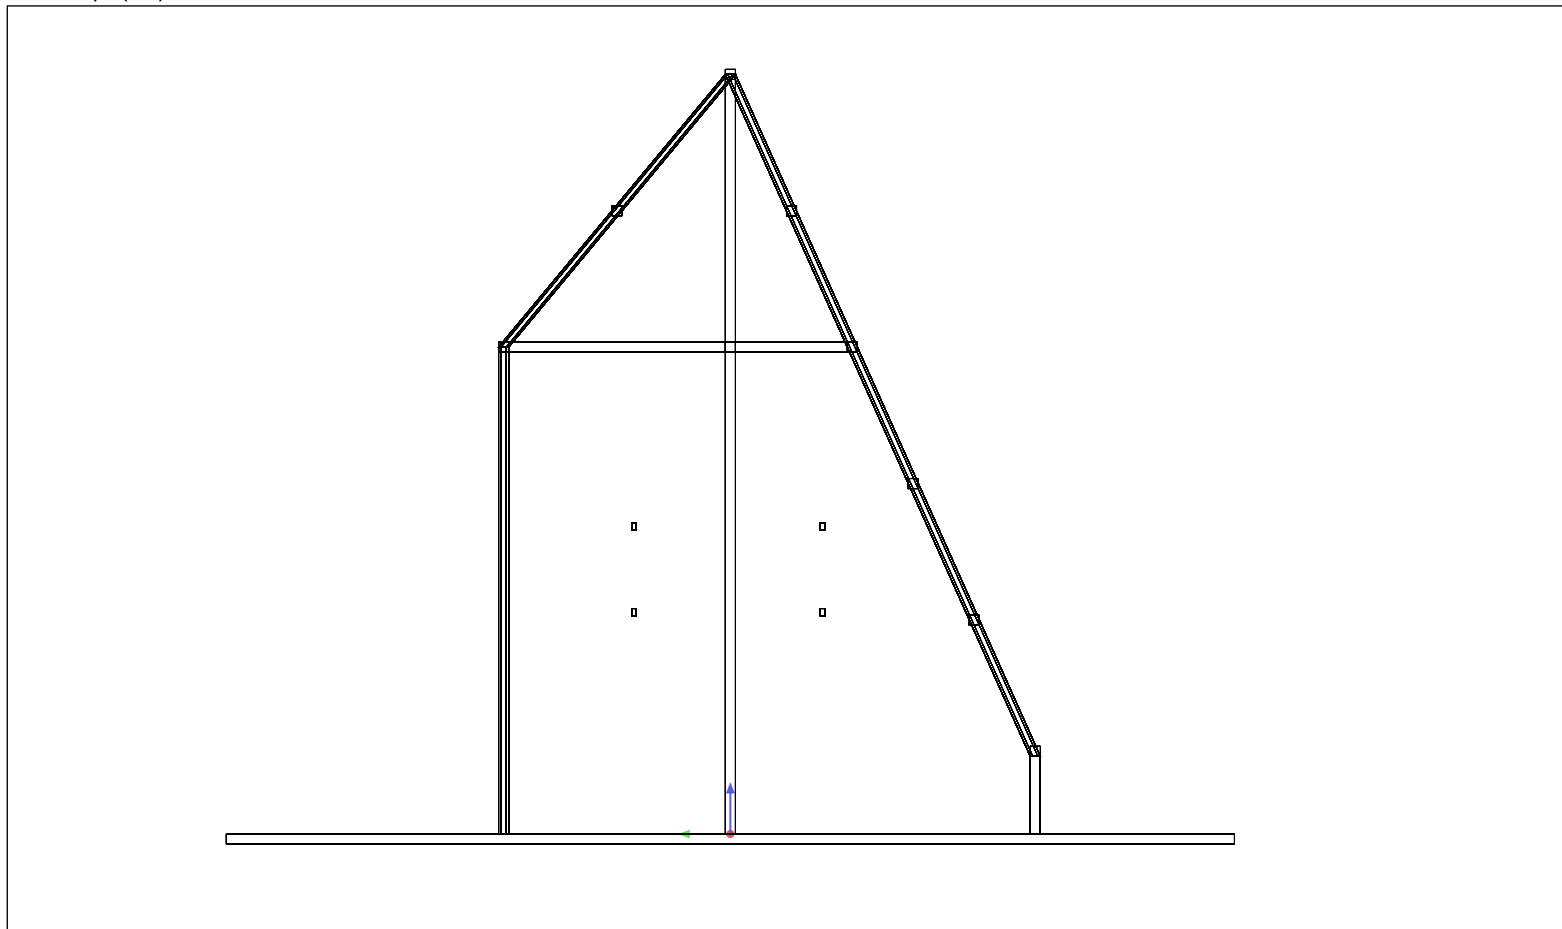

Масштаб: 1 : 75

Теплица (16)

