


Спецификация элементов плиты ПМ-1 и ростверка РМ-1					
Поз.	Обозначение	Наименование	Кол.	Масса ед., кг	Примечание
		Плита монолитная ПМ-1			
<i>Детали</i>					
3		Ø14 А400 СТО АСЧМ 7-93	п.м.	288	1,21
4		Ø14 А400 СТО АСЧМ 7-93 L=5650	23	6,84	
5		Ø14 А400 СТО АСЧМ 7-93 перем. длины п.м.	82	1,21	см. прим. п.5
6		Ø14 А400 СТО АСЧМ 7-93 перем. длины п.м.	245	1,21	см. прим. п.6
7		Ø14 А400 СТО АСЧМ 7-93	п.м.	760	1,21
8		Ø14 А400 СТО АСЧМ 7-93	п.м.	515	1,21
9		Ø14 А400 СТО АСЧМ 7-93	п.м.	222	1,21
10		Ø14 А400 СТО АСЧМ 7-93 L=2850	37	2,8	
11		Ø14 А400 СТО АСЧМ 7-93	п.м.	1287	1,21
12		Ø14 А400 СТО АСЧМ 7-93	п.м.	82	1,21
13		Ø14 А400 СТО АСЧМ 7-93	п.м.	115	1,21
14		Ø14 А400 СТО АСЧМ 7-93	п.м.	100	1,21
15		Ø14 А400 СТО АСЧМ 7-93 перем. длины п.м.	250	1,21	
16		Ø14 А400 СТО АСЧМ 7-93 перем. длины п.м.	235	1,21	
17		Ø14 А400 СТО АСЧМ 7-93	п.м.	297	1,21
18		Ø14 А400 СТО АСЧМ 7-93 L=1300	1850	1,57	
18*		Ø14 А400 СТО АСЧМ 7-93 L=2600	32	1,95	
Ф1		Ø10 А240 СТО АСЧМ 7-93 L=1350	120	0,83	
		5Вр-1 200х200 ГОСТ 23279-2012	м2	450	2,98
<i>Материалы</i>					
		Бетон В7,5 F50, W8, ГОСТ 26633-91	м3	4,4	
		Бетон В25 F150, W8, ГОСТ 26633-91	м3	168	
<i>Детали</i>					
19		Ø14 А400 СТО АСЧМ 7-93	п.м.	1576	1,21
20		Ø10 А240 СТО АСЧМ 7-93 L=360	1466	0,222	
21		Ø10 А240 СТО АСЧМ 7-93 L=1450	960	0,9	
<i>Материалы</i>					
		Бетон В25 F150, W8, ГОСТ 26633-91	м3	90	

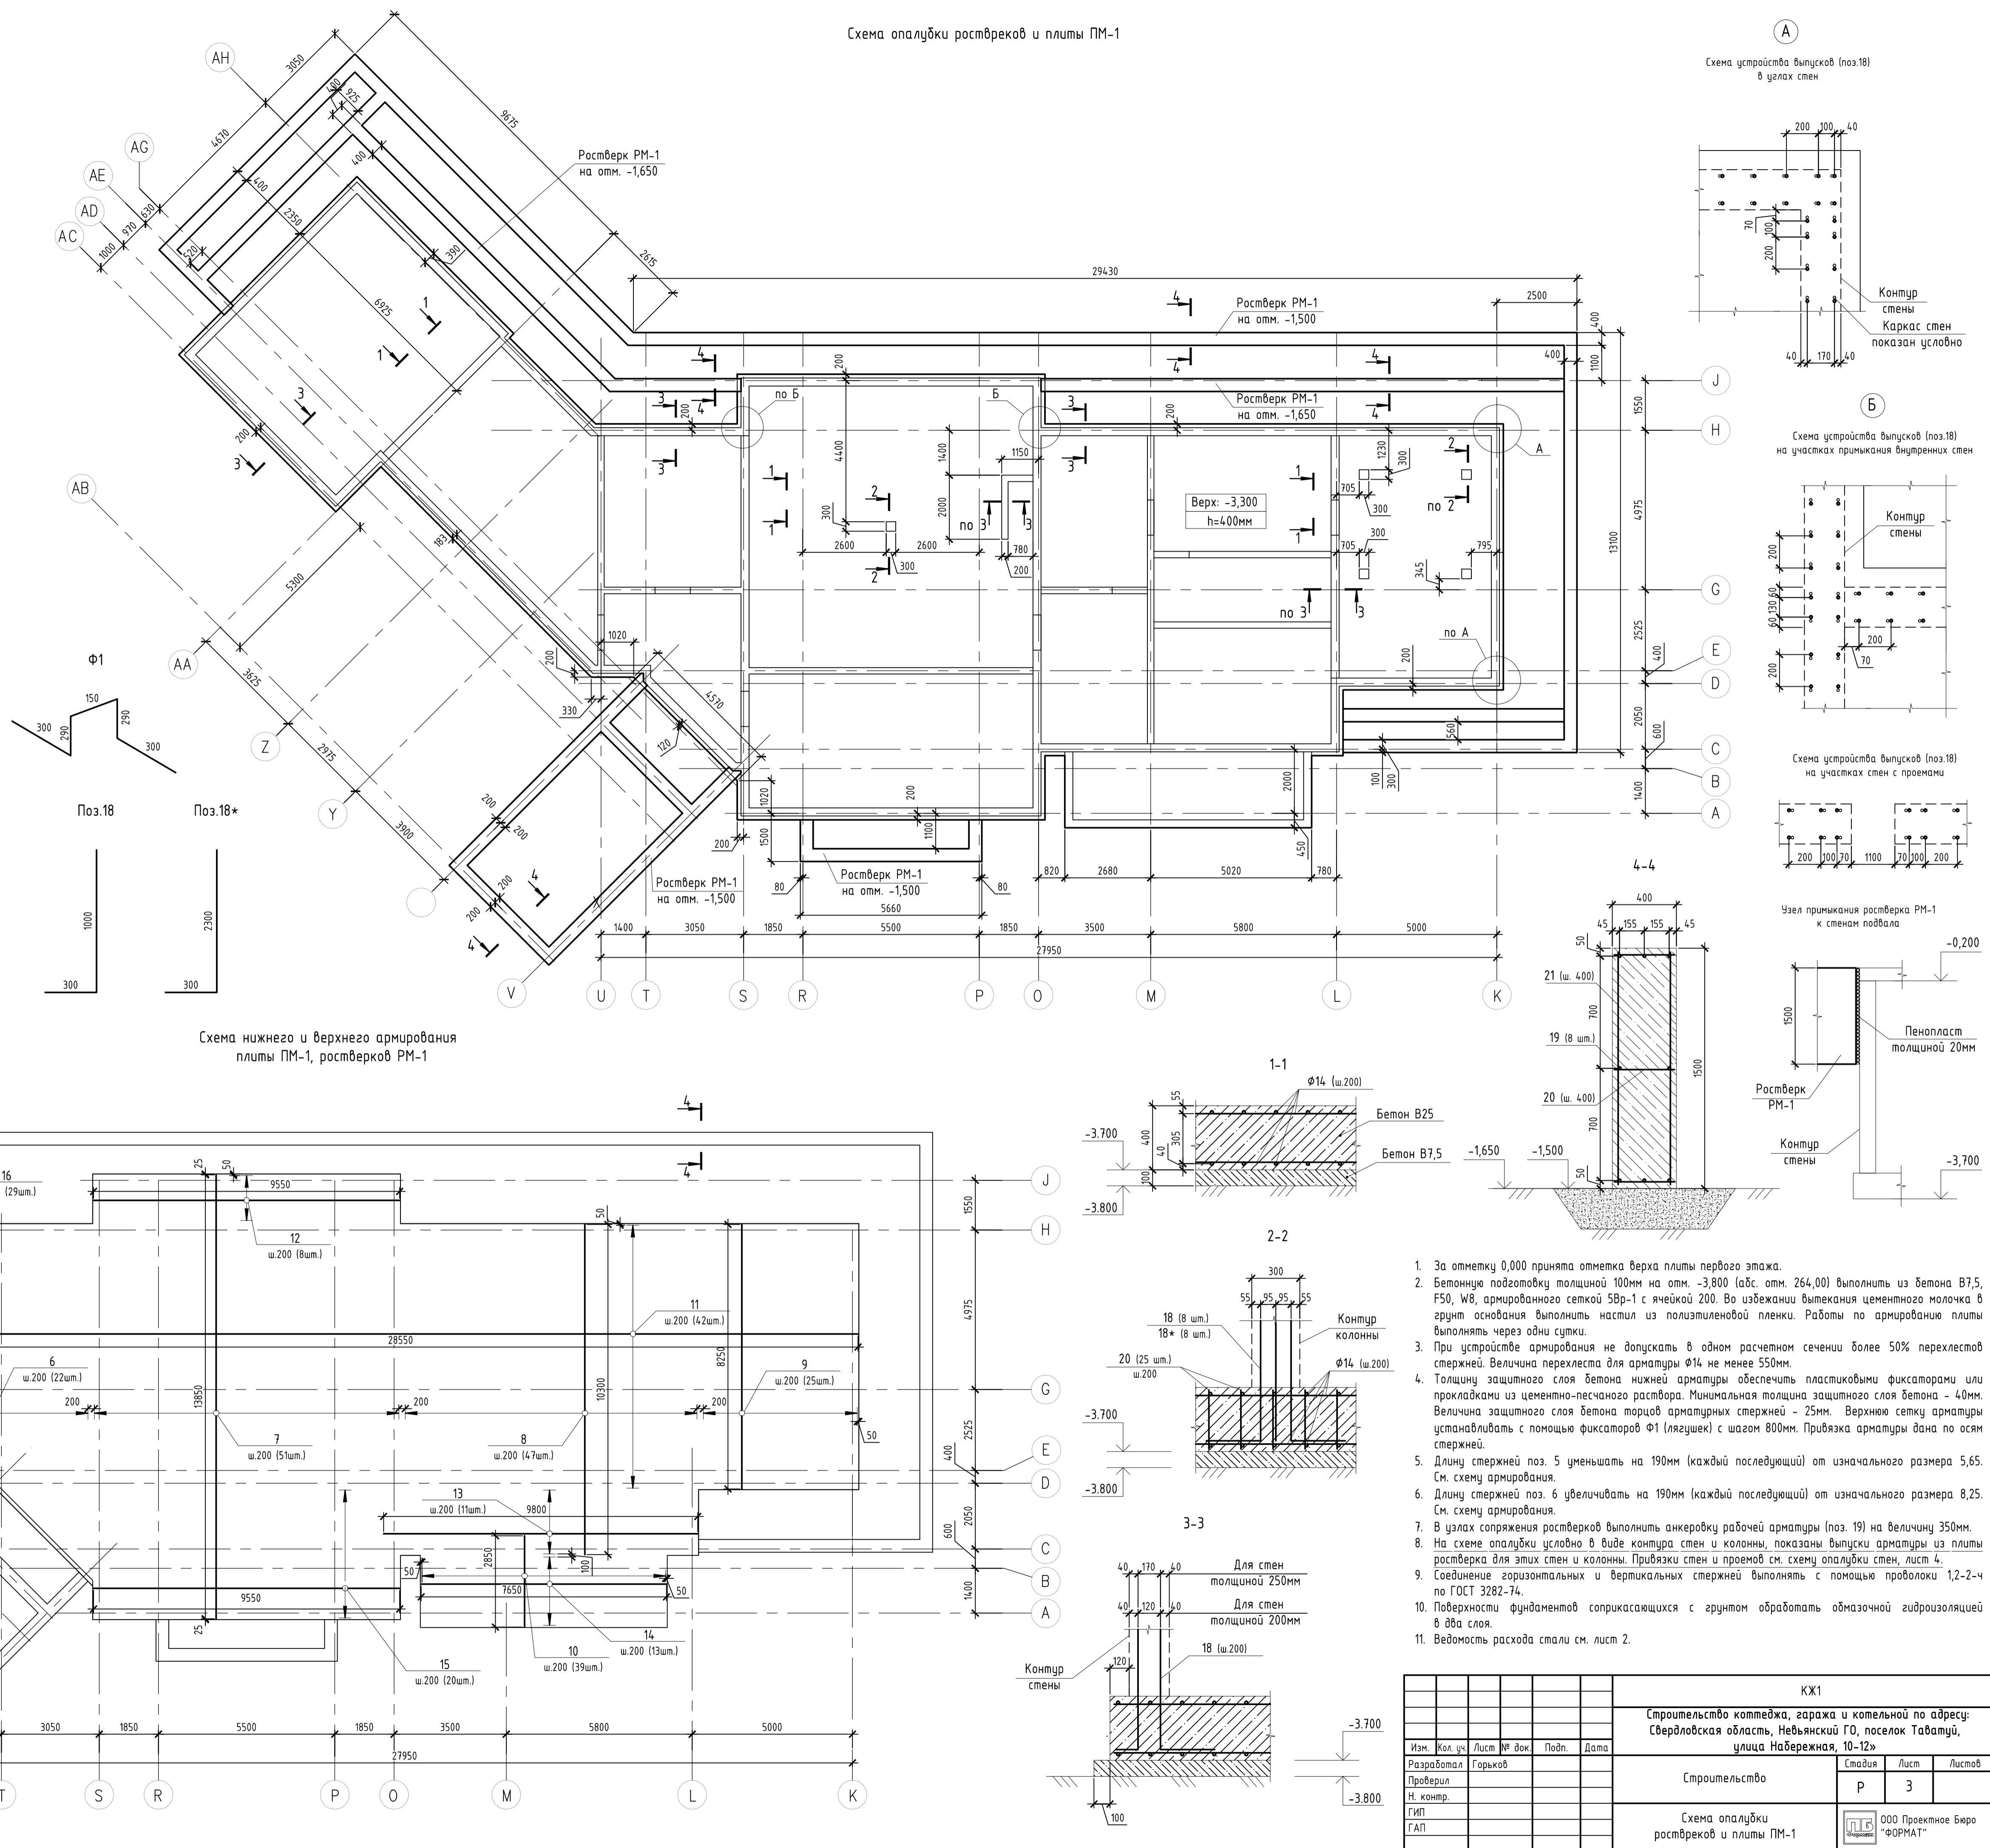

КЖ1					
Строительство коттеджа, гаража и котельной по адресу: Свердловская область, Невьянский ГО, поселок Табатуль, улица Набережная, 10-12					
Изм.	Кол. уч.	Лист	№ док.	Подп.	Дата
Разработал	Горьков				
Проверил					
Н. контр.					
ГИП					
ГАП					
Строительство				Стдия	Лист
Схема опалубки ростверков и плиты ПМ-1				Р	3
ООО Проектное Бюро "ФОРМАТ"					