



ՃԱԿԱՏ Գ - Ա Ա 1:200  
 ՓԱՏԱԺ Գ - Ա Մ 1:200

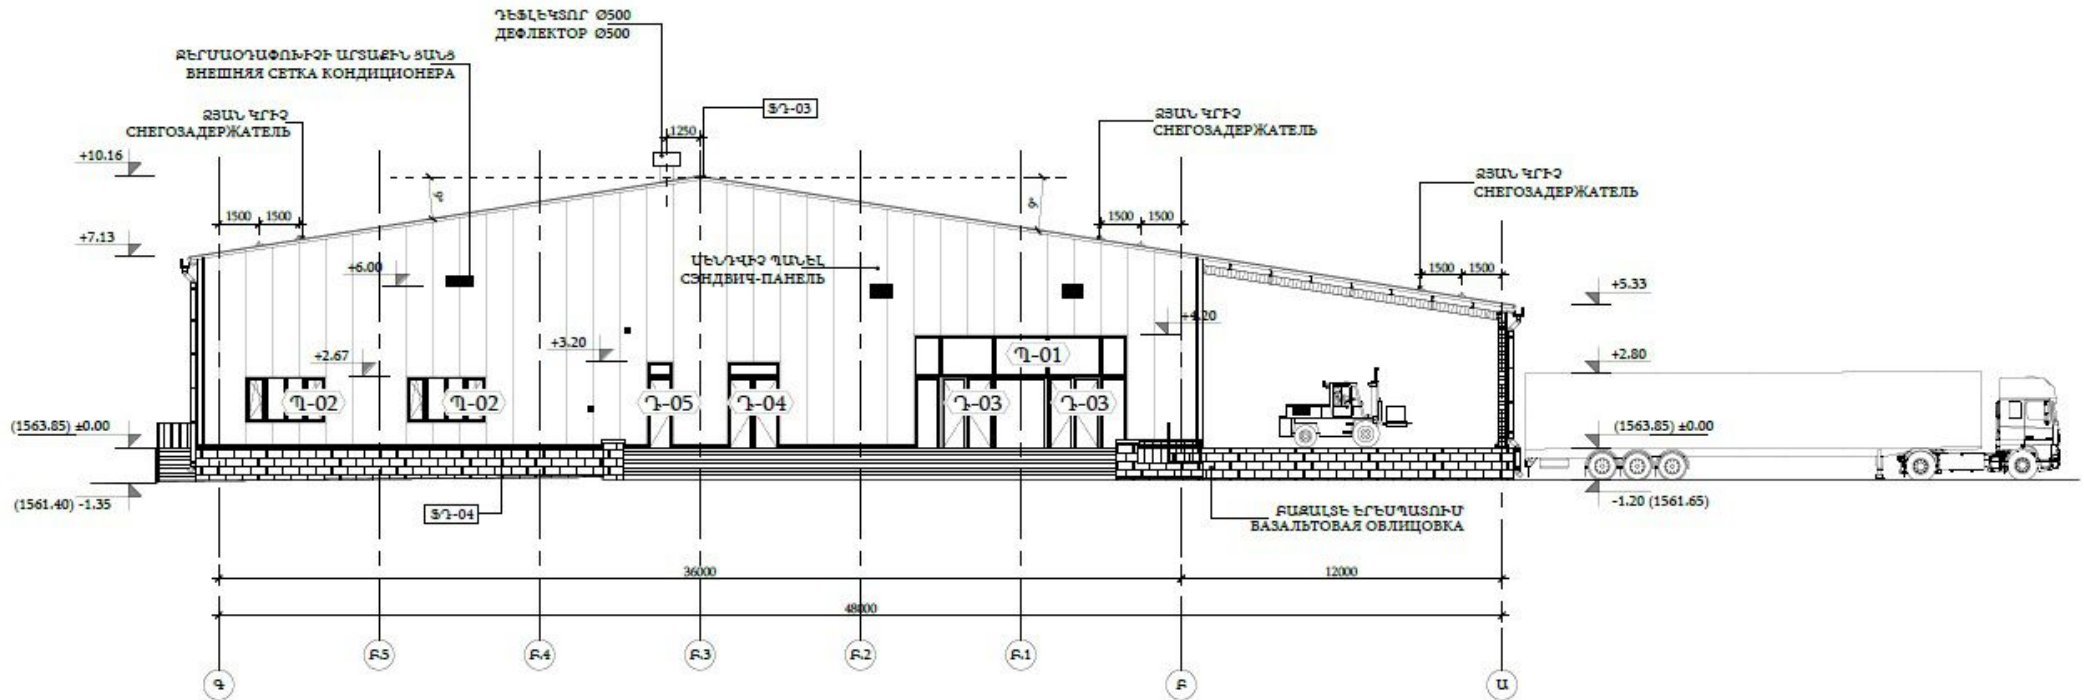





ՀԱՎԱՌՔՑ '2-1', Մ 1:10  
 ԿՅԵԼ '2-13', Մ 1:10

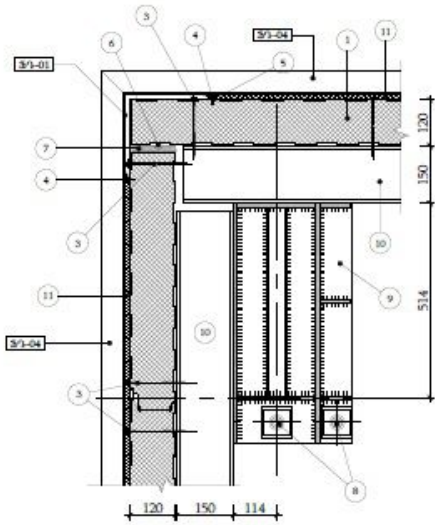


ՀԱՎԱՌՔՑ '2-2', Մ 1:10  
 ԿՅԵԼ '2-2', Մ 1:10

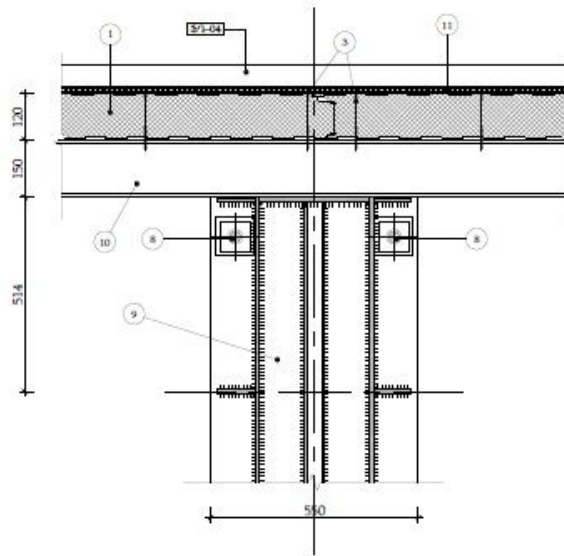

ՀԱՎԱՌՔՑ '2-3', Մ 1:10  
 ԿՅԵԼ '2-3', Մ 1:10

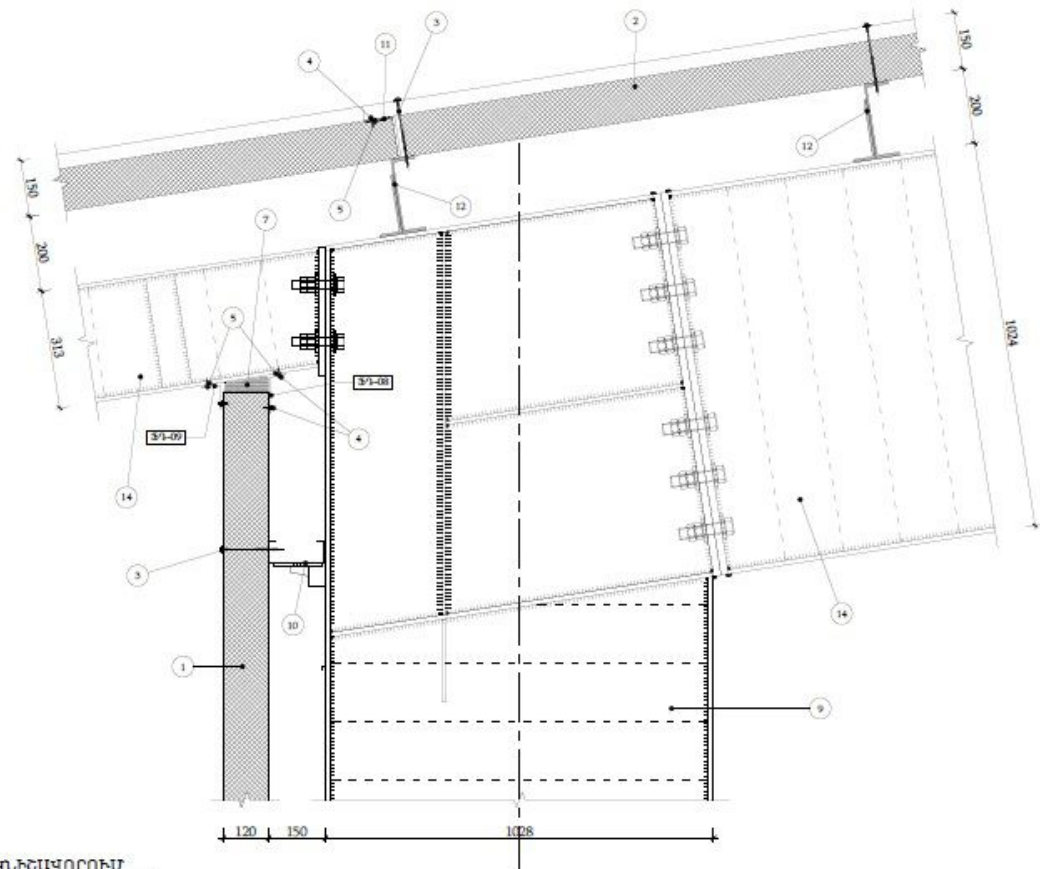

ՀԱՎԱՌՔՑ '2-4', Մ 1:10  
 ԿՅԵԼ '2-4', Մ 1:10

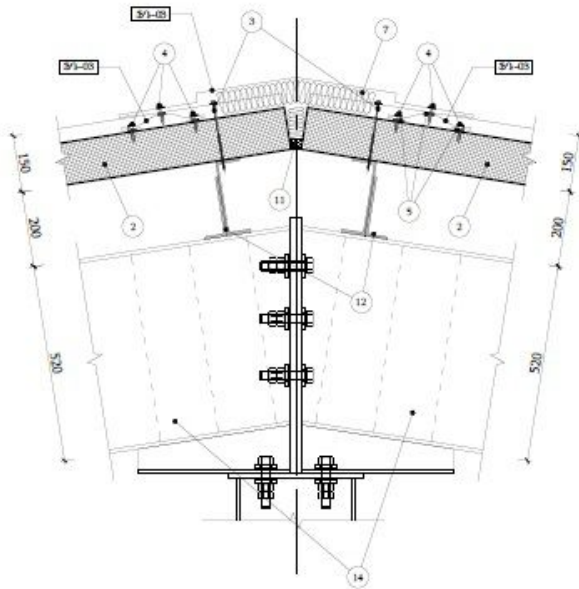


ՀԱՎԱՌՔՑՆԵՐԻ ՏԱՐԴԵՐԻ ԱՄԿՆԵՍՎԱՐՈՒՄ  
 ՄԱՐԿԻՐՈՎԿԱ ԴԵՏԱԼԵՅ ԿՅԵԼՈՎ


ԳՐԳՐ / ԽՈՑ	ԱՎՈՇՊԱՆՄ / ՆԱԻՄԵՆՈՎԱՆԵ	ԳՐԳՐ / ԽՈՑ	ԱՎՈՇՊԱՆՄ / ՆԱԻՄԵՆՈՎԱՆԵ	ԳՐԳՐ / ԽՈՑ	ԱՎՈՇՊԱՆՄ / ՆԱԻՄԵՆՈՎԱՆԵ
1	ԳԵՐԻՍԻՆՎՈՐ ՉԻՆԷԼ, 120սմ ՏՏԻՎՈՐՉ-ՓԱՆԵԼ 120սմ ԴՆՆ ՍՏԵՆ	7	ՀԱՊՈՐՈՆ, ՐԻՍՐԻՍ ՄԻՆԵՐԱԿԱՆ ԲԱՏԱ	13	ԶԵՆԴՐՈՎԵԼ ՏՐՎՈՐՉԵԼ ՔՐՈՒՐԼՈՑ ՋԵԼՈՎ ԻՅ ՕՐԿԻՆՈՎԱՆՈՒՄ ԼԻՏԱ
2	ՏԻՆՎՈՐ ՉԻՆԷԼ, 150սմ ՏՏԻՎՈՐՉ-ՓԱՆԵԼ 120սմ ԴՆՆ ԿՐՄԻՆ	8	ՔՐՔՆԱՎՈՐՈՒՄՈՐ, ԸՆԴՐՈՒՄ ԱՆԿԵՐՆԻ ԲՈՒՒ	14	ԵՐՏՐՈՒՄԸ, ԵՐՏՐԸ, ՄԵՏԱԼԻՇԿԵԱԿ ԱՅԿԱ
3	ԳԵՐԻՍԻՆՎՈՐ ՕՏ, 5x180 ԴԵՐՆԵԼ ՆԵՐՔՐԵՐԻՉ ՏԻՓՈՐՈՒՄԸ, p. 300սմ / ՏՄՐՄԻ ՕՏ, 5x180 Ս ՃԱՅԻՎՈՒ Ս ՐԵՅԻՆՈՎՈՒ ՎՏԱՅԻՎՈՒ, n. 300 մմ	9	ԵՐՏՐՈՒՄԸ, ՍՈՒՐԸ, ՄԵՏԱԼԻՇԿԵԱԿ ԿՈԼՈՆՆԱ	15	ԶԵՆԴՐՈՎԵԼ ՍՈՐՈՒՄԸ, p. 1500սմ / ԴԵՐՋԱՏԵԼ ՋԵԼՈՎ n. 1500 մմ
4	ՉԵՆԻՆԻՉ 04.2x25 ՍՐՈՒՄՈՒ ՏԻՓՈՐՈՒՄԸ, p. 300սմ / ՏՄՐՄԻ 04.2x25 Ս ՔՐՈՏՃԱՅԻՎՈՒ, n. 300 մմ	10	ՀՈՒՄԵՆՈՒ ՉԻՆՎՈՐՈՒՄ ՕՐԵՆՏԵԿԱ ՓԱՏԱԼԱ	16	ԶԵՆԴՐՈՎԵԼ ՍՈՐՈՒՄԸ-ՍՈՐՈՒՄԸ, ԳԵՏԻՉ, ՓԻՆՆ ՅՈՐՈՒՄԸ (4x50x50սմ) ԿՐԵՅԻՆԻՅ ԴԵՏԱԼ ԴՆՆ ԴԵՐՋԱՏԵԼ ՋԵԼՈՎ ԿԵ ԿՐՄԱ (4x50x50սմ)
5	ԸՆԴՐՈՒՄԸ ՏԻՓՈՐՈՒՄԸ ԴԵՐՄԵՏԻՐԵՍԿԱ ՃԱՅԻՎԱ	11	ԸՆԴՐՈՒՄԸ ՉԻՆՎՈՐՈՒՄ ԴԵՐՄԵՏԻՐԵՍԿԱ ՄԱՏԵՐԻԱԼ	ՅՐ - X	ԶՈՐՈՒՄԸ, ԳԵՏԻՉ, ՏՐՎՈՐՉԵԼ ՔՐՈՒՐԼՈՑ ՓԱՏ. ԴԵՏԱԼ ԻՅ ՕՐԿԻՆՈՎԱՆՈՒՄ ԼԻՏԱ
6	ՔՐՈՒՐԼՈՑ ՉԵՆՎՈՐՈՒՄ ՐԱԶՐԵՆ ԼԻՏԱ	12	ՏԻՆՎՈՐ ՉԻՆՎՈՐՈՒՄ ՕՐԵՆՏԵԿԱ ԿՐՄԻՆ		




Элементы 2-5, U 1:10  
Узел 2-5, M 1:10

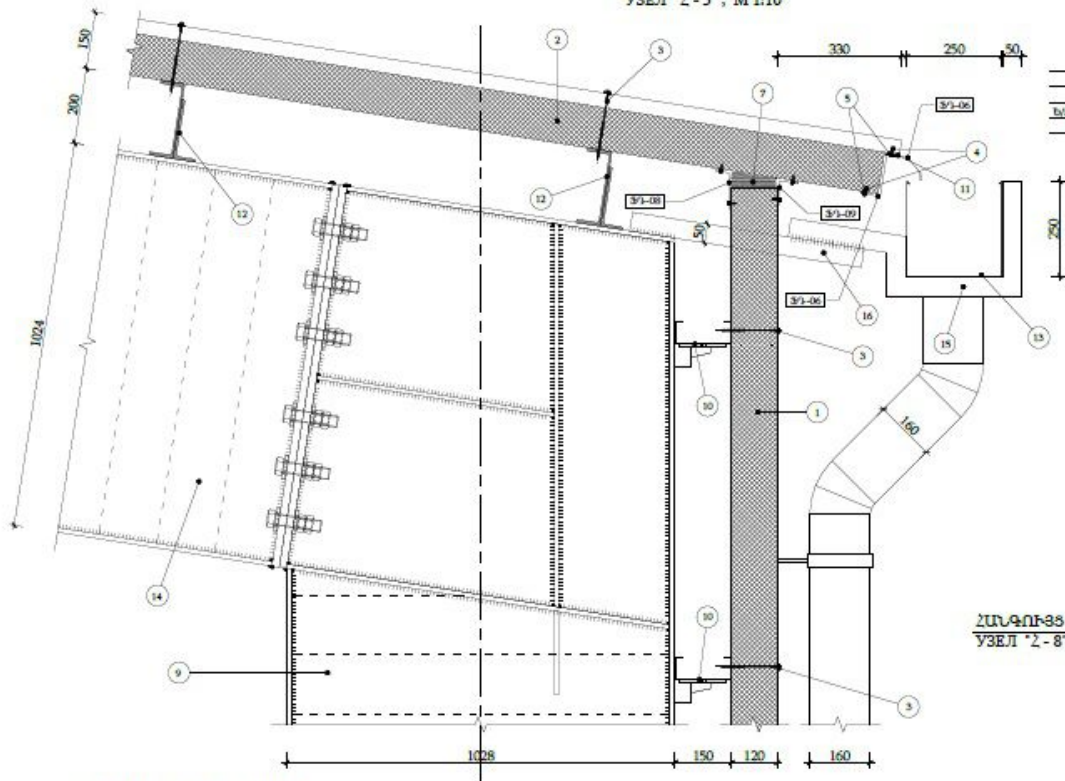


Элементы 2-6, U 1:10  
Узел 2-6, M 1:10

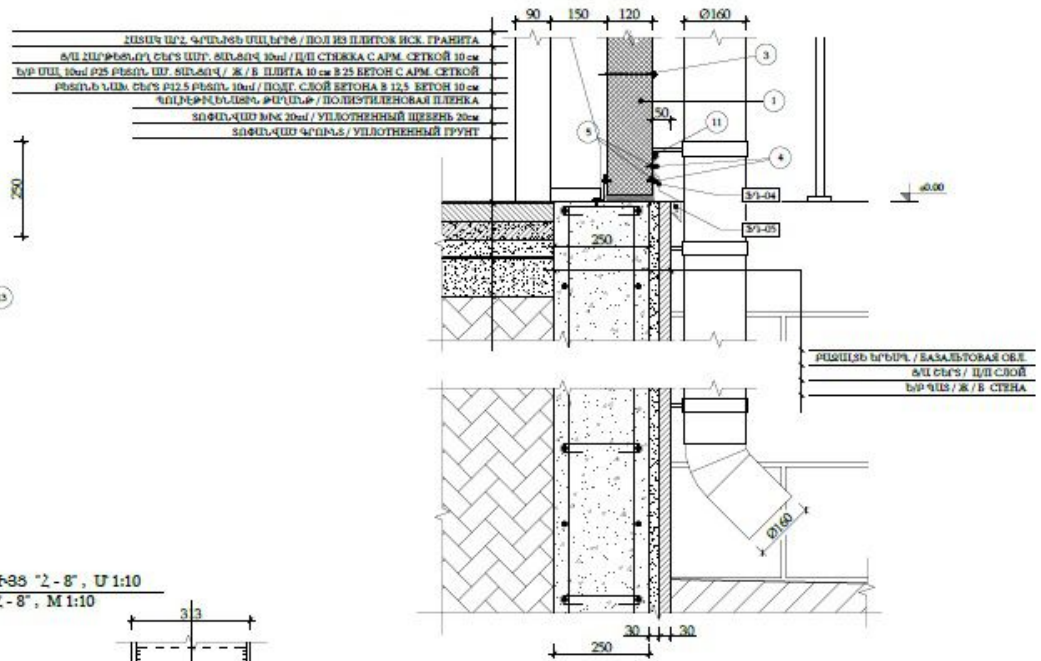


Элементы 2-8, U 1:10  
Узел 2-8, M 1:10

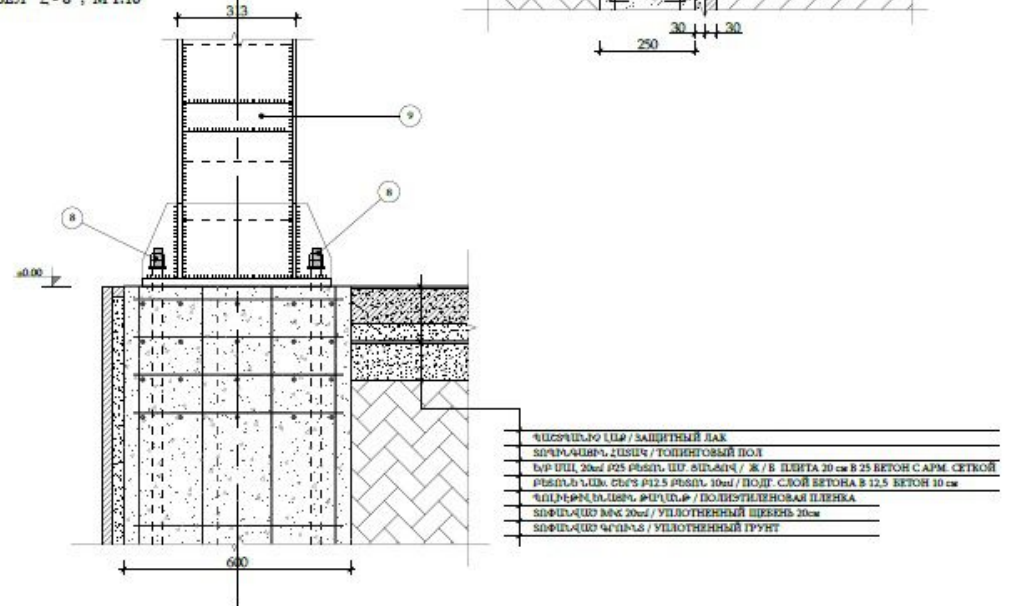






Элементы 2-7, U 1:10  
Узел 2-7, M 1:10

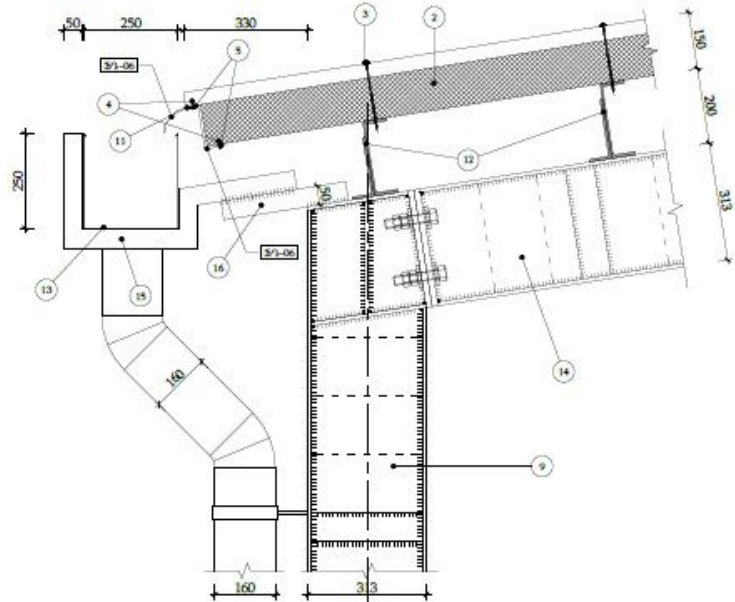

Հորիզոնական Կտրվածք  
 ГОРИЗОНТАЛЬНЫЙ РАЗРЕЗ

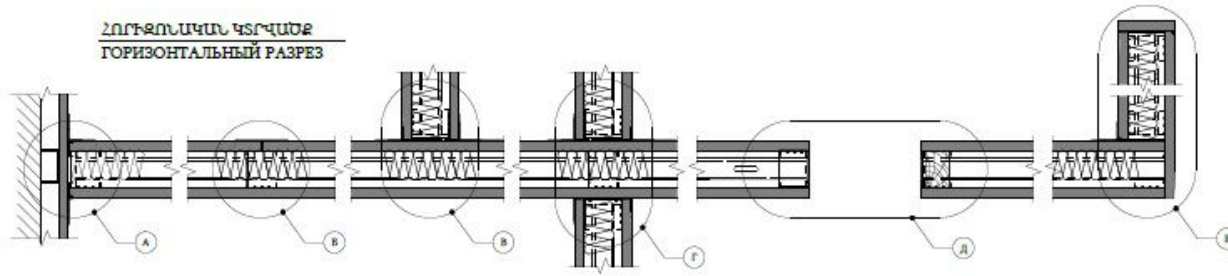

ԳՆՊ / ПОС	ՆՆԱՆՈՒՄ / НАИМЕНОВАНИЕ
1	ՊՐՁԱՆ / ПРОФИЛЬ
2	ՊՐՈՍՏԻՆՈՒՄԻՆ / ЛИС / ЛИСТ ГИПСКАРТОННЫЙ
3	ՀԱՆՔՈՒՄ, ՐՇՄՐԻՉ / МИНЕРАЛЬНАЯ ВАТА
4	ՊՏՈՒՍԻՉ / ПРОКАЛЫВАЮЩИЙ ШУРУП
5	ԵՓՐԱ, ԼՍՏ / ЛЕНТА УПРУГАЯ
6	ՍՈՐՄԻՆՍԻՆԵ / АРМИРУЮЩАЯ ЛЕНТА С ПОСЛЕДУЮЩИМ ШПАКЛЕВАНЕМ
7	ՍԻՓՈՒՍԻՐՉ / ШПАКЛЕВКА
8	Լ24 ՊՐՁԱՆ / Լ24 ПРОФИЛЬ (С ПОСЛЕДУЮЩИМ ШПАКЛЕВАНЕМ)

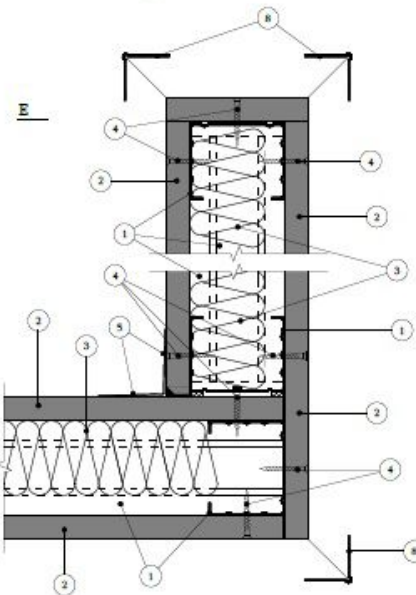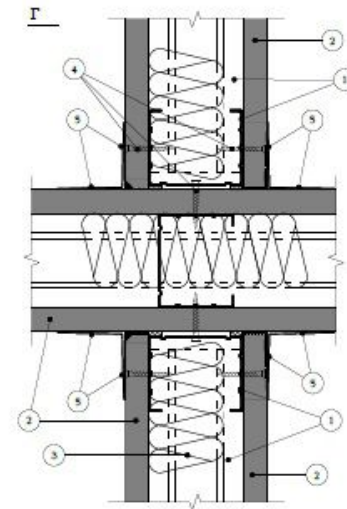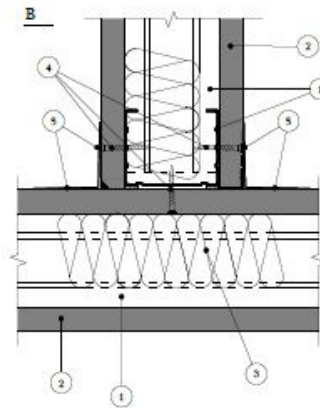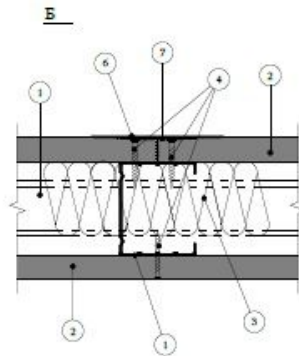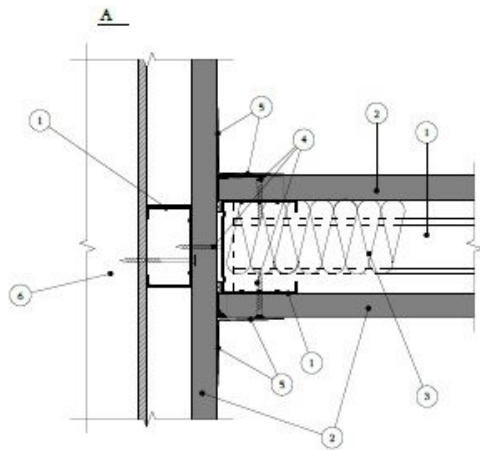

Դ

ՏԱՐԲԵՐԻՉ 1 / ВАРИАНТ 1

ՏԱՐԲԵՐԻՉ 2 / ВАРИАНТ 2

