


Восмачный обход п.г. Подгоренский Подгоренского муниципального района Воронежской области		Смодель	Лист	1
Перечислено проектируемых		04.13		
АО "РЖД"		04.13		
План зашумляемого участка		04.13		
М 1:500		04.13		
"МОСТИНЖСЕРВИС П/ЮС"		000		

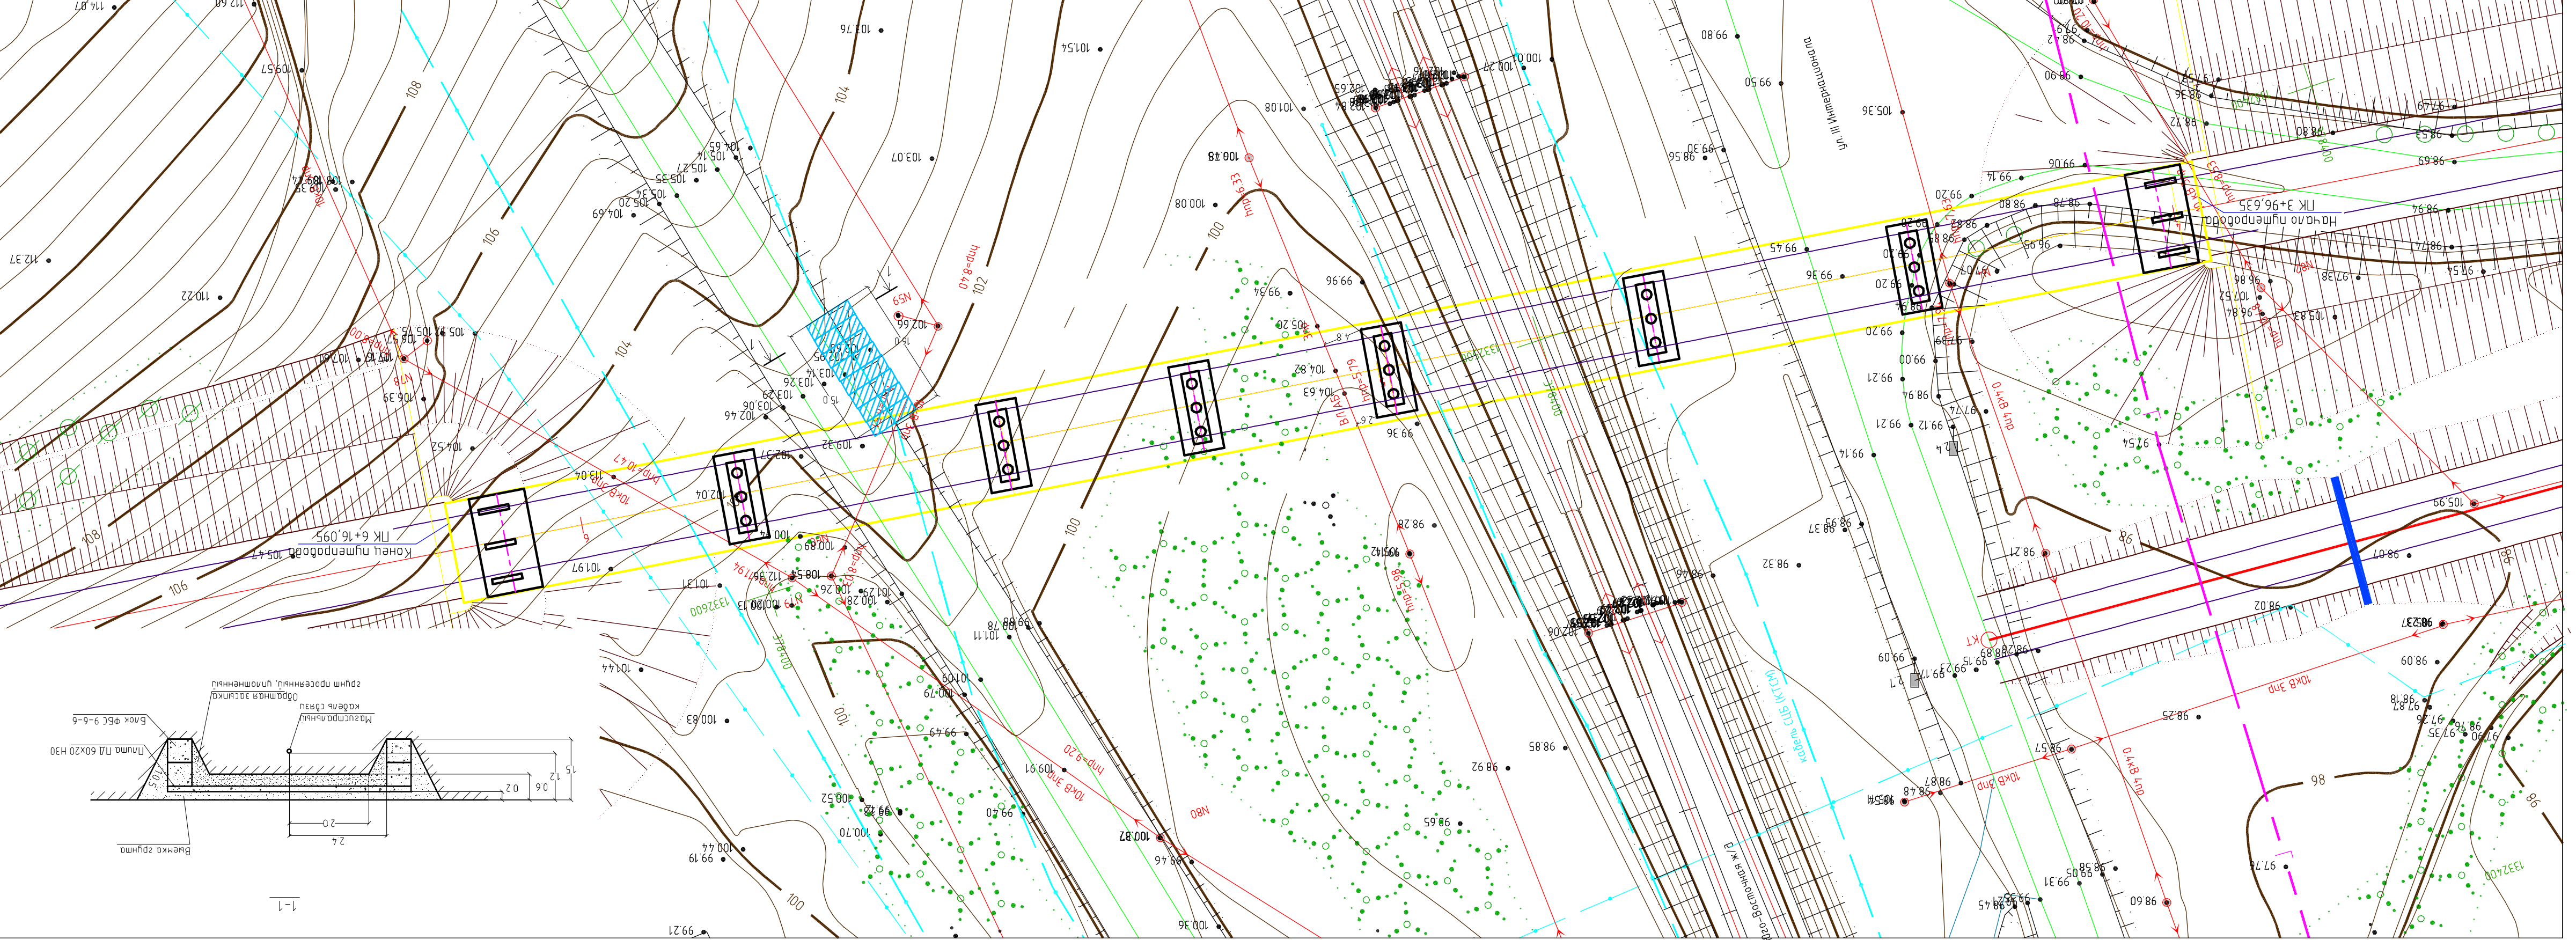

Условные обозначения:

Плмн дорожная ПД 60x20

ПД-РЖД-2.10.1-4.СС

И. комп.	Передача			
ГИП	Проектировщик			
Проектировщик	Резник	04.13		
Исполнитель	Исаев	04.13		
И. комп.	Подпись			
И. комп.	Подпись			