


ГНБ 3-4

Закрытый переход длиной 64,4 м

Направленное бурение 4х скважин Ø 750мм, длиной 64,4 м, в труб Ø 160мм общей длиной 2060,8 м

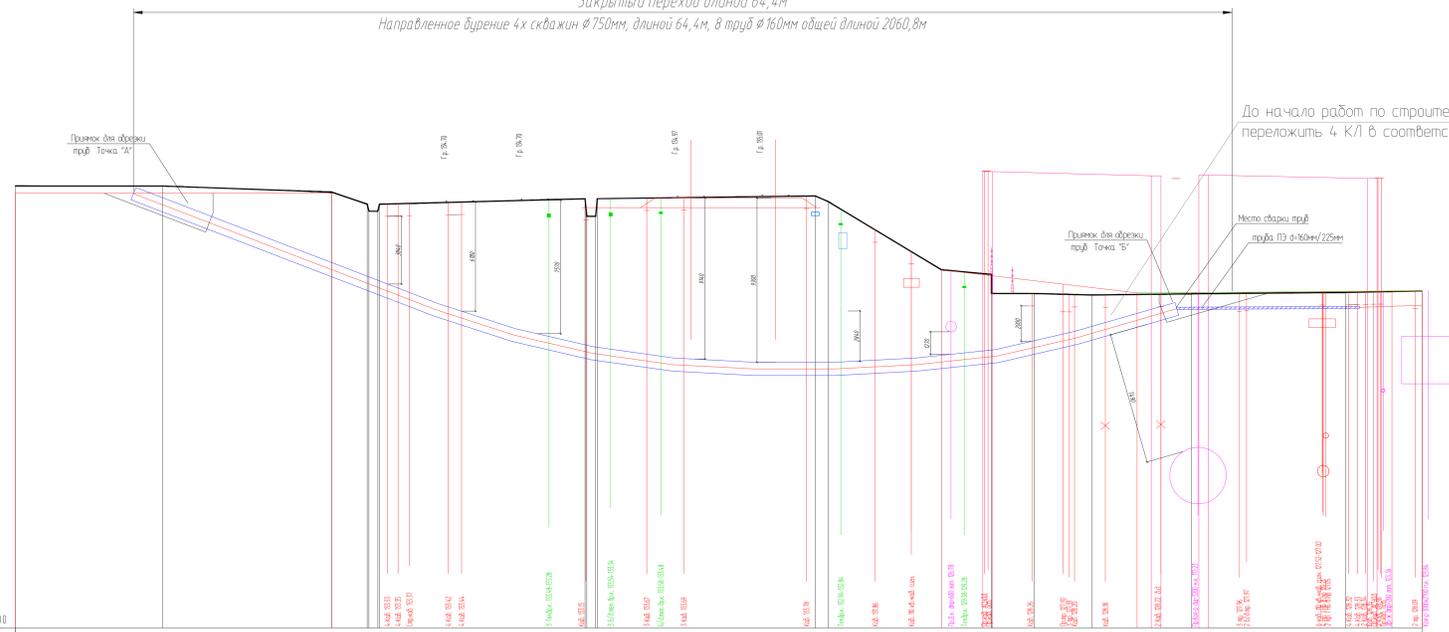



До начала работ по строительству ГНБ "3-4", переложить 4 К/Л в соответствии с проектом

Скважина. №1
 н/см 774-РП 27143 АП8Пыз 3(240/50)-10 25 РЭР
 н/см 774-РП 71072 АП8Пыз 3(500/35)-20 25 РЭР
 н/см 805-РП 27104 АП8Пыз 3(240/50)-10 2 РЭР

Скважина. №2
 н/см 774-РП 27097 АП8Пыз 3(240/50)-10 25 РЭР
 н/см 774-РП 71072 АП8Пыз 3(500/35)-20 25 РЭР
 н/см 805-РП 27104 АП8Пыз 3(240/50)-10 2 РЭР

Скважина. №3
 н/см 774-РП 19185 АП8Пыз 3(240/50)-10 2 РЭР
 н/см 774-РП 14120 АП8Пыз 3(240/50)-10 12 РЭР
 н/см 774-РП 28149 АП8Пыз 3(500/70)-10 25 РЭР
 н/см 774-РП 28146 АП8Пыз 3(500/70)-10 25 РЭР
 н/см 805-РП 27104 АП8Пыз 3(240/50)-10 2 РЭР
 н/см 805-РП 27104 АП8Пыз 3(240/50)-10 2 РЭР

Скважина. №4
 н/см 774-РП 21162 АП8Пыз 3(240/50)-10 А0 ОЭК
 н/см 238-РП 10 АП8Пыз2ж 3(400/70)-20 А0 ОЭК
 н/см 844-РП 27011 АП8Пыз2ж 3(240/50)-10 А0 ОЭК
 н/см 238-РП 60205 АП8Пыз 3(500/70)-20 "Эн. и Тех."
 н/см 238-РП 60204 АП8Пыз 3(500/70)-20 "Эн. и Тех."
 н/см 238-РП 60203 АП8Пыз 3(500/70)-20 "Эн. и Тех."

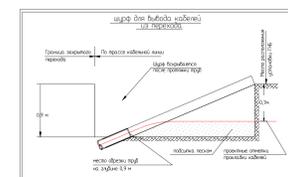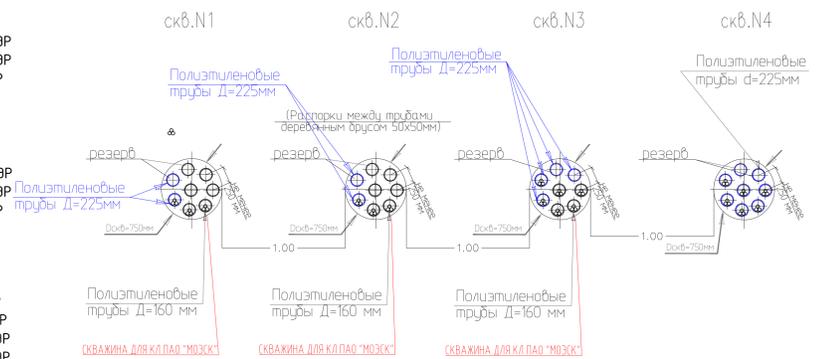

ПРИМЕЧАНИЕ:

- Диаметр скважины указан с учетом 20% запаса относительно проектного труб
 - расстояние между трубами не менее 50 мм
 - резервные трубы закладывать без маркировки и маркировки
 - на концах труб установить маркировочные муфты ЖПТ
 - до начала работ уточнить наличие подземных коммуникаций инженерных сетей в соответствии с требованиями проектной документации




