


Масштаб 1:100

Лист 1
Лист 2

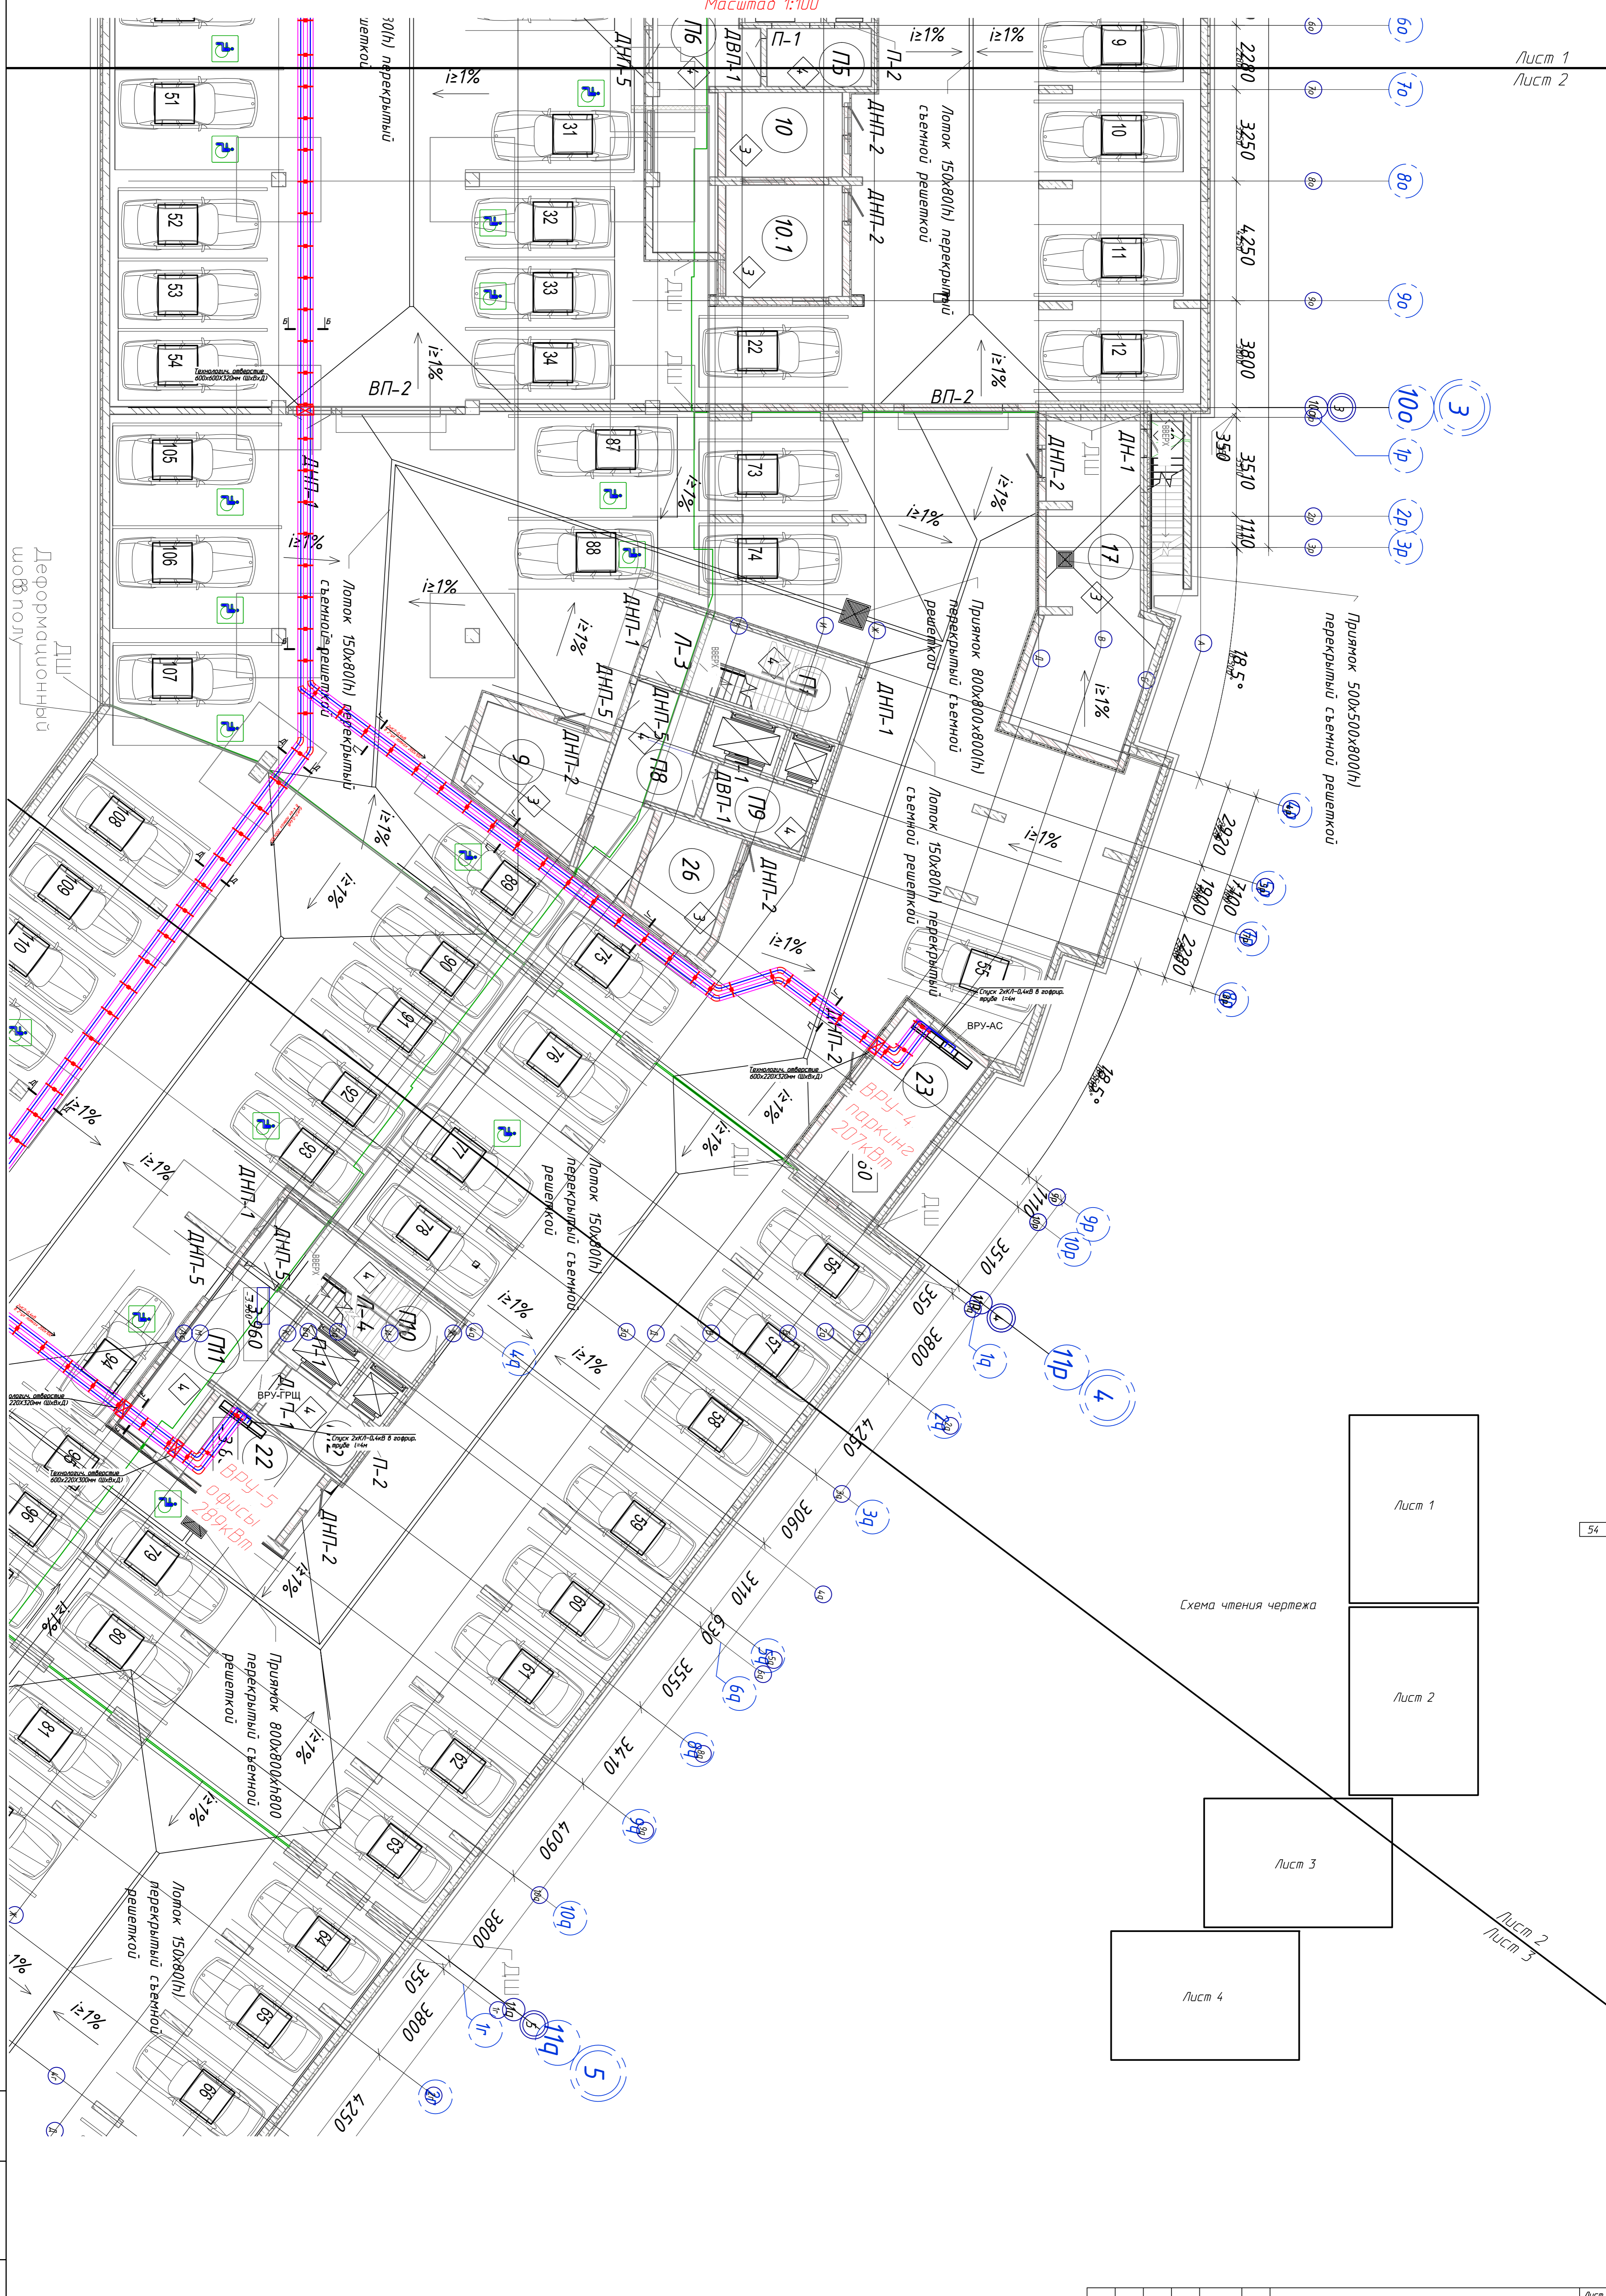

Лист 1
Лист 2

Схема чтения чертежа

Лист 3

Лист 4

Лист 2
Лист 3

П-20/297.2121-РД.2

Изм.	Колуч.	Лист	№ док.	Подп.	Дата