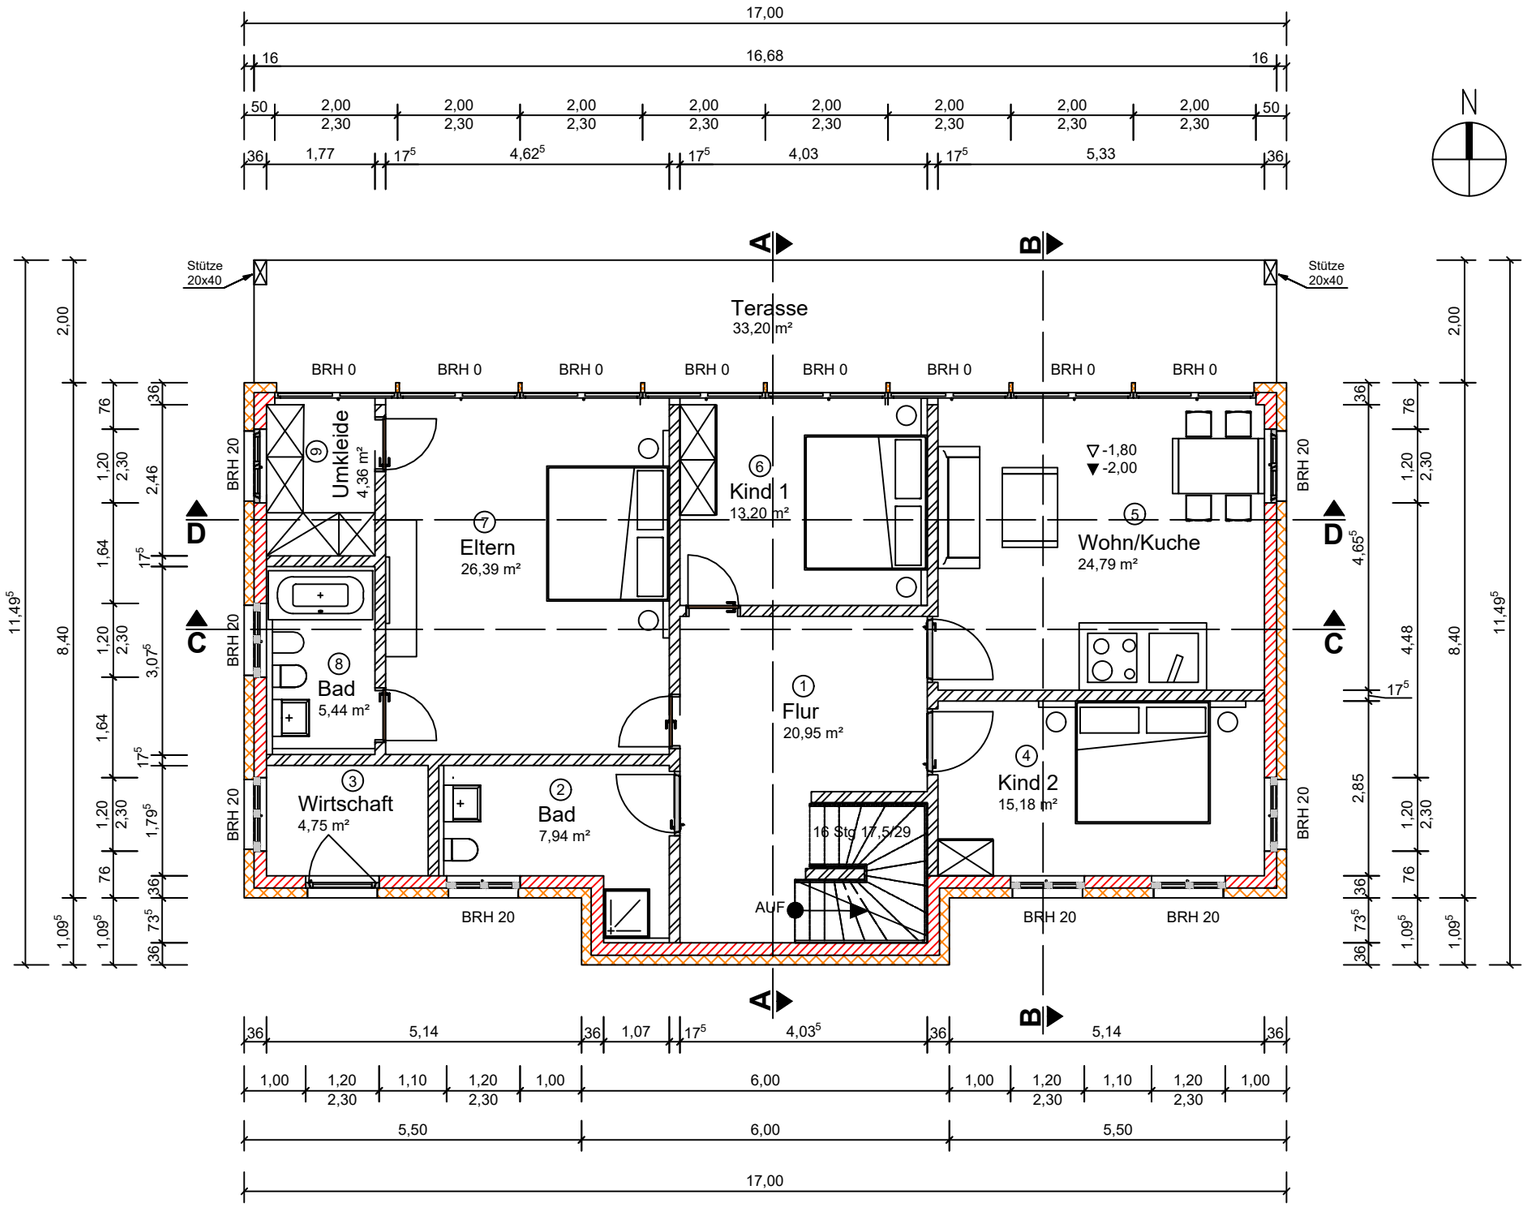

Gesamtfläche = 130,81 m²
Nutzfläche = 123,00 m²

Legende

Tragschicht-Mauerwerk

Dämmschicht-Wärmedämmung

Grundriss UG

0,420 x 0,297 0,12 m²