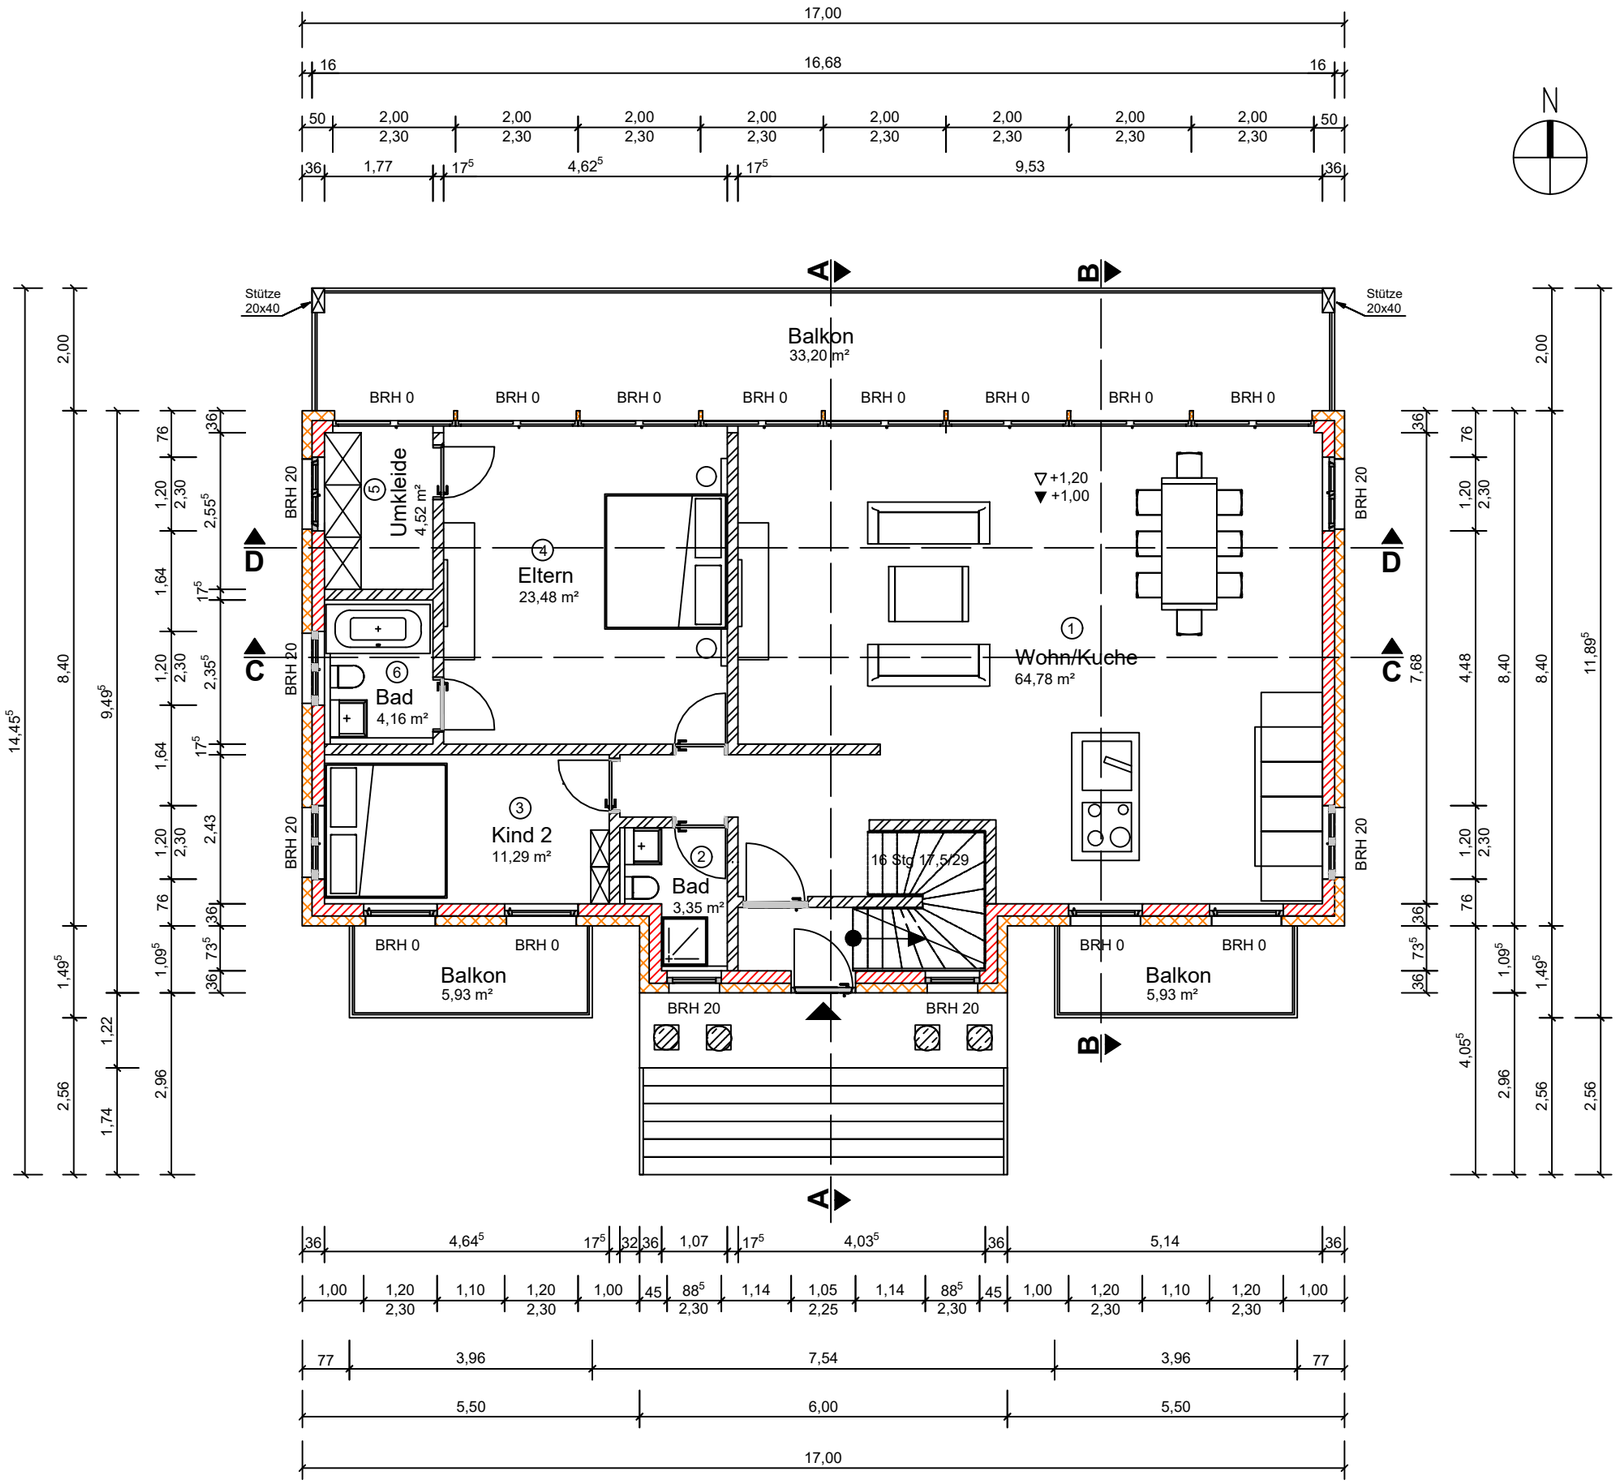

Gesamtfläche = 130,81 m²
Nutzfläche = 124,88 m²

Legende

- Tragschicht-Mauerwerk
- Dämmschicht-Wärmedämmung

Grundriss EG

0,420 x 0,297 0,12 m²