


ТП18746.

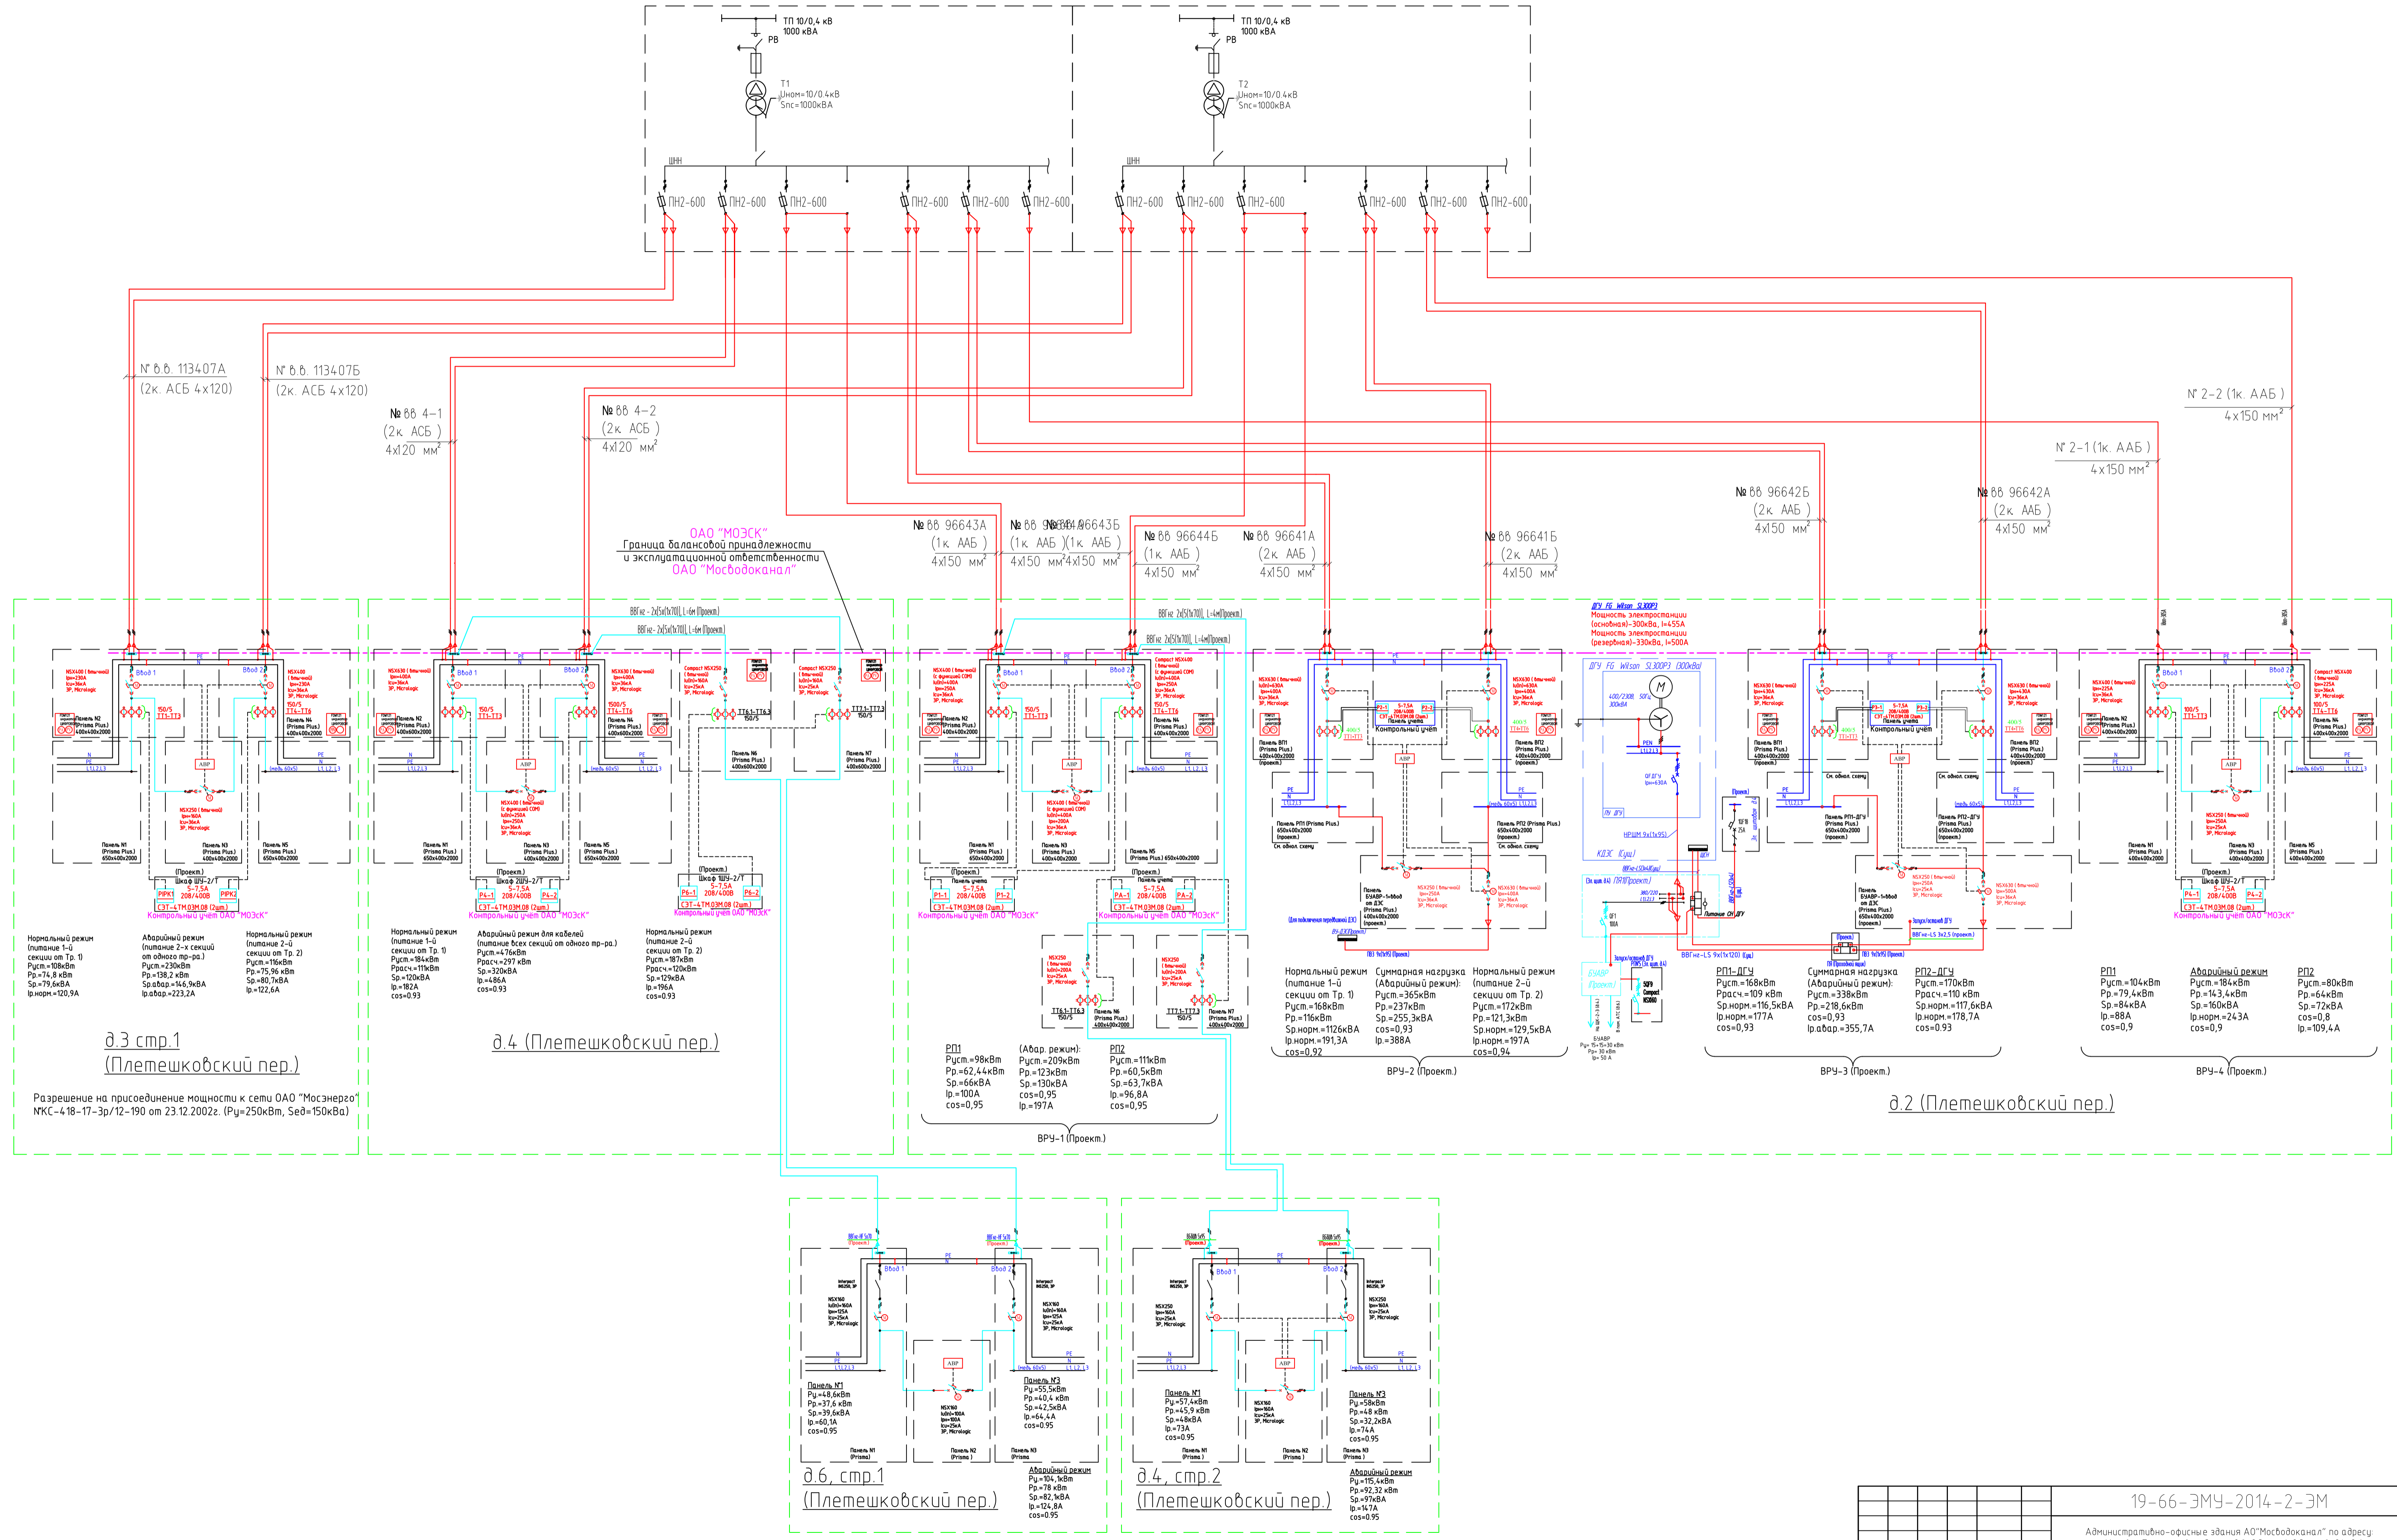

ОАО "МОЭК"
Граница балансовой принадлежности
и эксплуатационной ответственности
ОАО "Мосводоканал"

д.3 стр.1
(Плетешковский пер.)

Разрешение на присоединение мощности к сети ОАО "Мосэнерго"
№КС-4-18-17-3р/12-190 от 23.12.2002г. (P_г=250кВт, S_{ед}=150кВА)

д.4 (Плетешковский пер.)

д.2 (Плетешковский пер.)

д.6 стр.1
(Плетешковский пер.)

д.4, стр.2
(Плетешковский пер.)

19-66-ЭМУ-2014-2-ЭМ			
Административно-офисные здания ОАО "Мосводоканал" по адресу г. Москва, Плетешковский пер., д.2, д.3 стр.1, д.3 стр.2, д.4, д.6			
Изм.	Копия	Лист	№ док.
Разраб.	Смирнов А.Н.	Лист	17.11.14
Проб.	Павленко И.А.	Лист	17.11.14
Т. контр.	Жолдобин Ю.М.	Лист	17.11.14
Удб.	Лисенко А.С.	Лист	17.11.14
Плетешковский переул., дом 2 Реконструкция		Станд.	Лист
Однолинейная расчетная схема электроснабжения от ТП18746.		Р	1