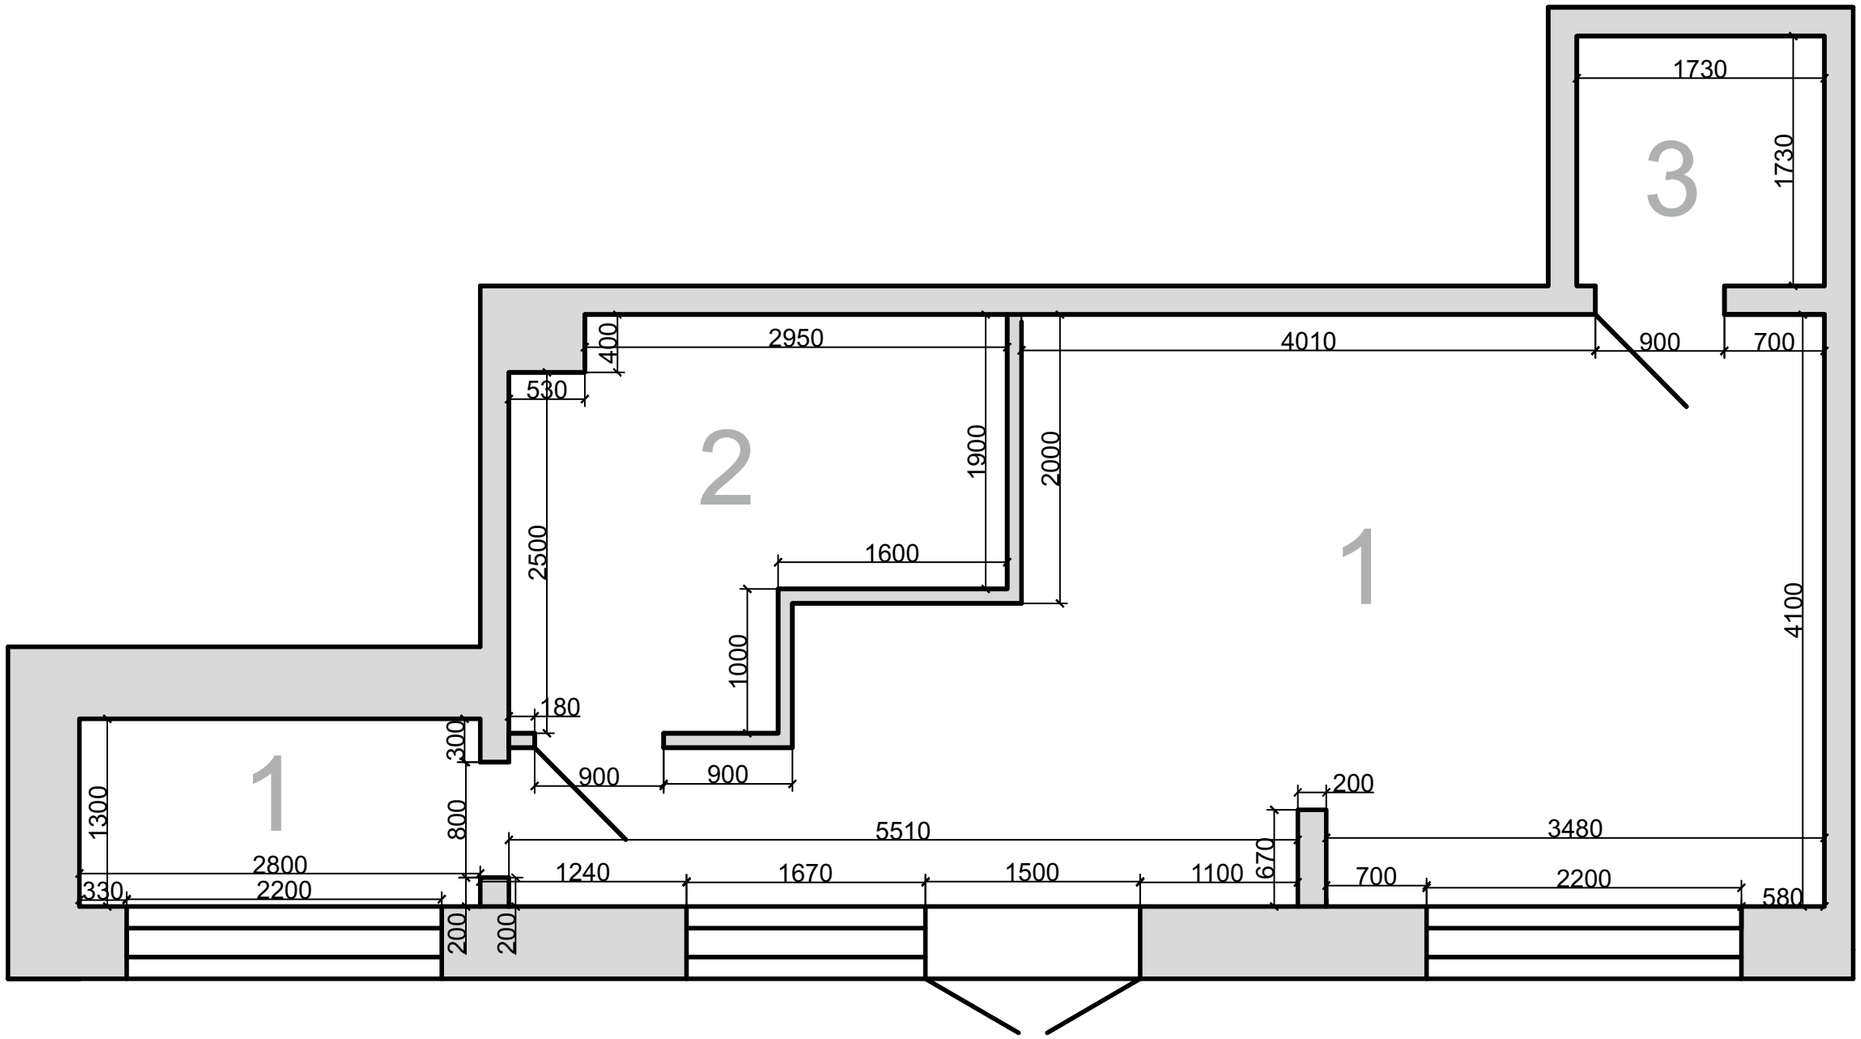

Техническая характеристика	
Ситуация	Кофейня
Общая площадь	44.8 м2
Количество помещений	2
Наименование помещений	Кофейня GUSSI
Высота потолков	3200 мм
Окна	2200*2200 мм
Дверные проемы	1500*2200 мм, 900*2100 мм

Экспликация помещений

№	Экспликация	Площадь
1	Кофейня	33,4 $м^2$
2	Цех	8,5 $м^2$
3	Санузел	2,9 $м^2$

Изм.	Лист.	№ документа	Подпись	Дата	Обмерный чертеж		
Заказчик					Дизайн-проект кофейни	Масштаб	Лист	Листов
Дизайнер						1:50		
Исполнитель								