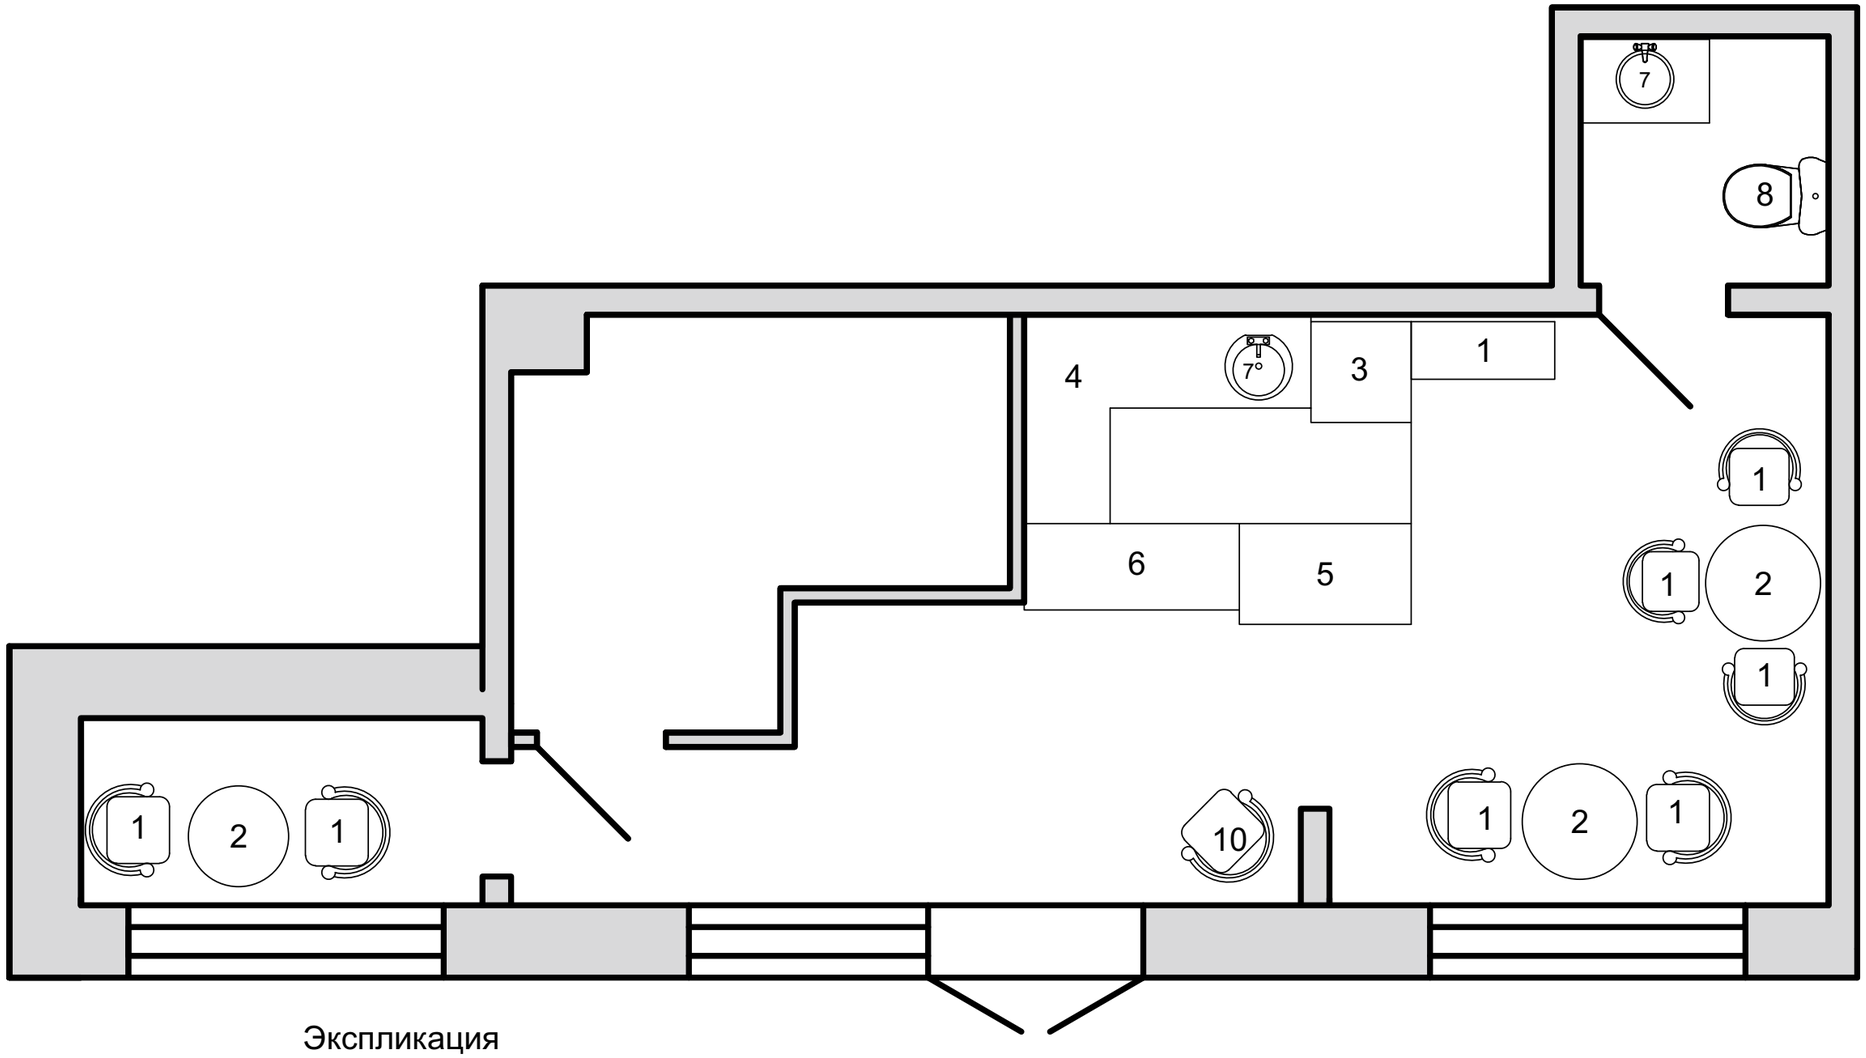

Экспликация

№	Экспликация	Кол-во	Размеры
1	Стул	7	500x500
2	Стол круглый	3	900x900
3	Холодильник	1	700x700
4	Барная стойка	1	1500x2000
5	Витрина	1	1200x700
6	Зона кассы(комод)	1	1500x500
7	Раковина	2	
8	Унитаз	1	
9	Буфет	1	1000x400
10	Кресло	1	700x700

Комментарии:

- Глубина кухонного гарнитура (барная стойка) глубиной 600мм.

Столешница 700 мм для закрытия труб водоснабжения

Изм.	Лист.	№ документа	Подпись	Дата	Планировочное решение.
Заказчик					Дизайн-проект кофейни
Дизайнер					
Исполнитель					

Масштаб	Лист	Листов
1:50		