


# 2-этаж

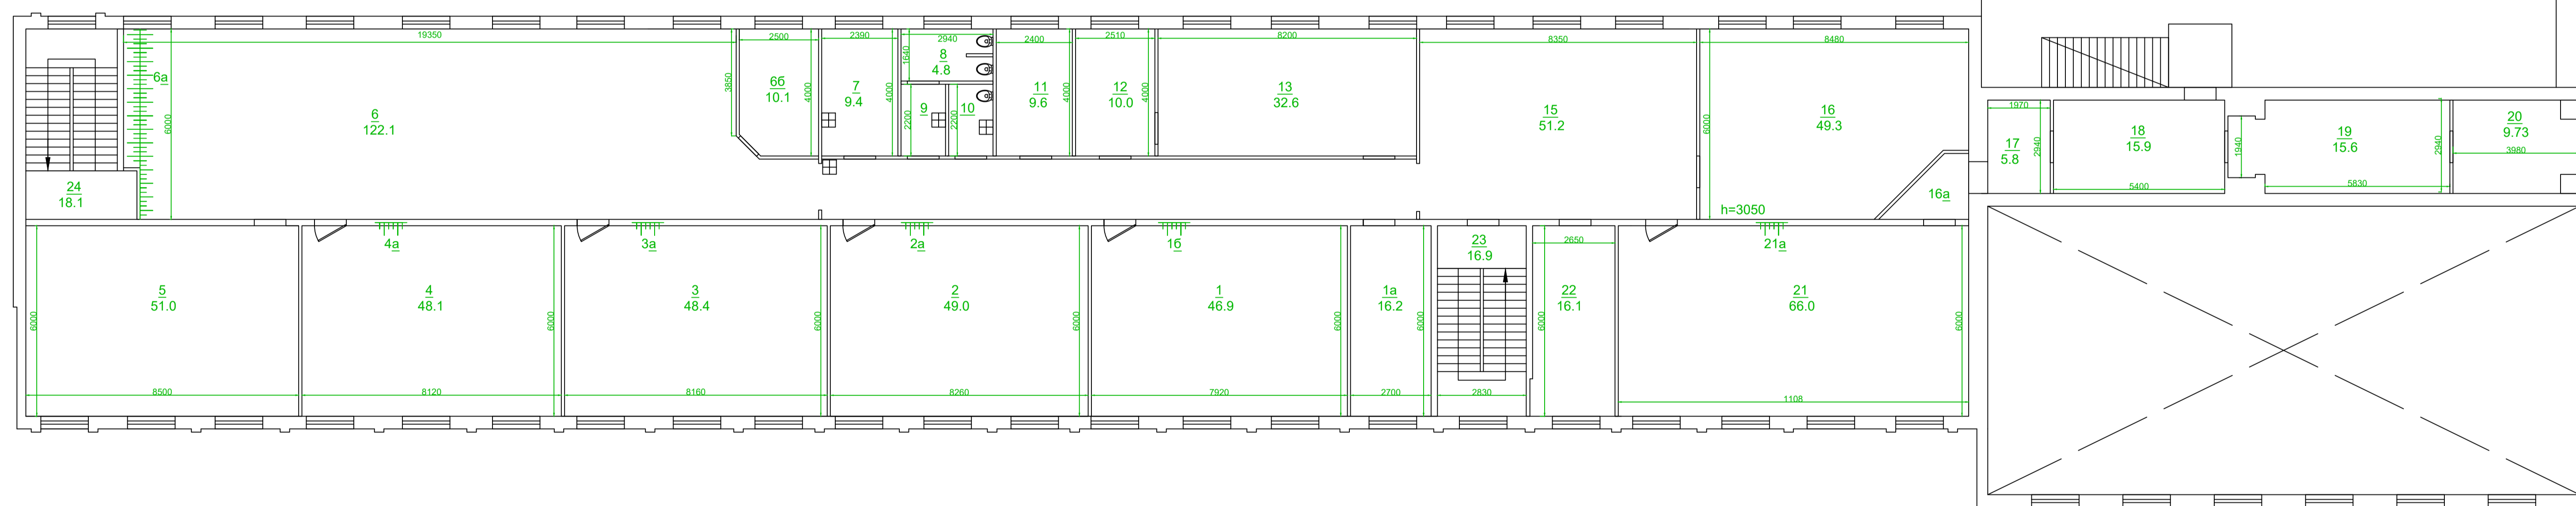

Изм.	Кол.уч.	Лист	№ док.	Подп.	Дата
Разраб.		Акопян Г.В.			10.02.24
И.контр.					
ГИП					

Стадия	Лист	Листов
	1	2

№ п/п  
Имя  
Фамилия  
Подп.  
Дата  
Взам.  
инв.  
№