


План установки проектир. БКТП-630 и проектир. КЛ  
для замены существующего МТП-22150.  
М 1 : 200.

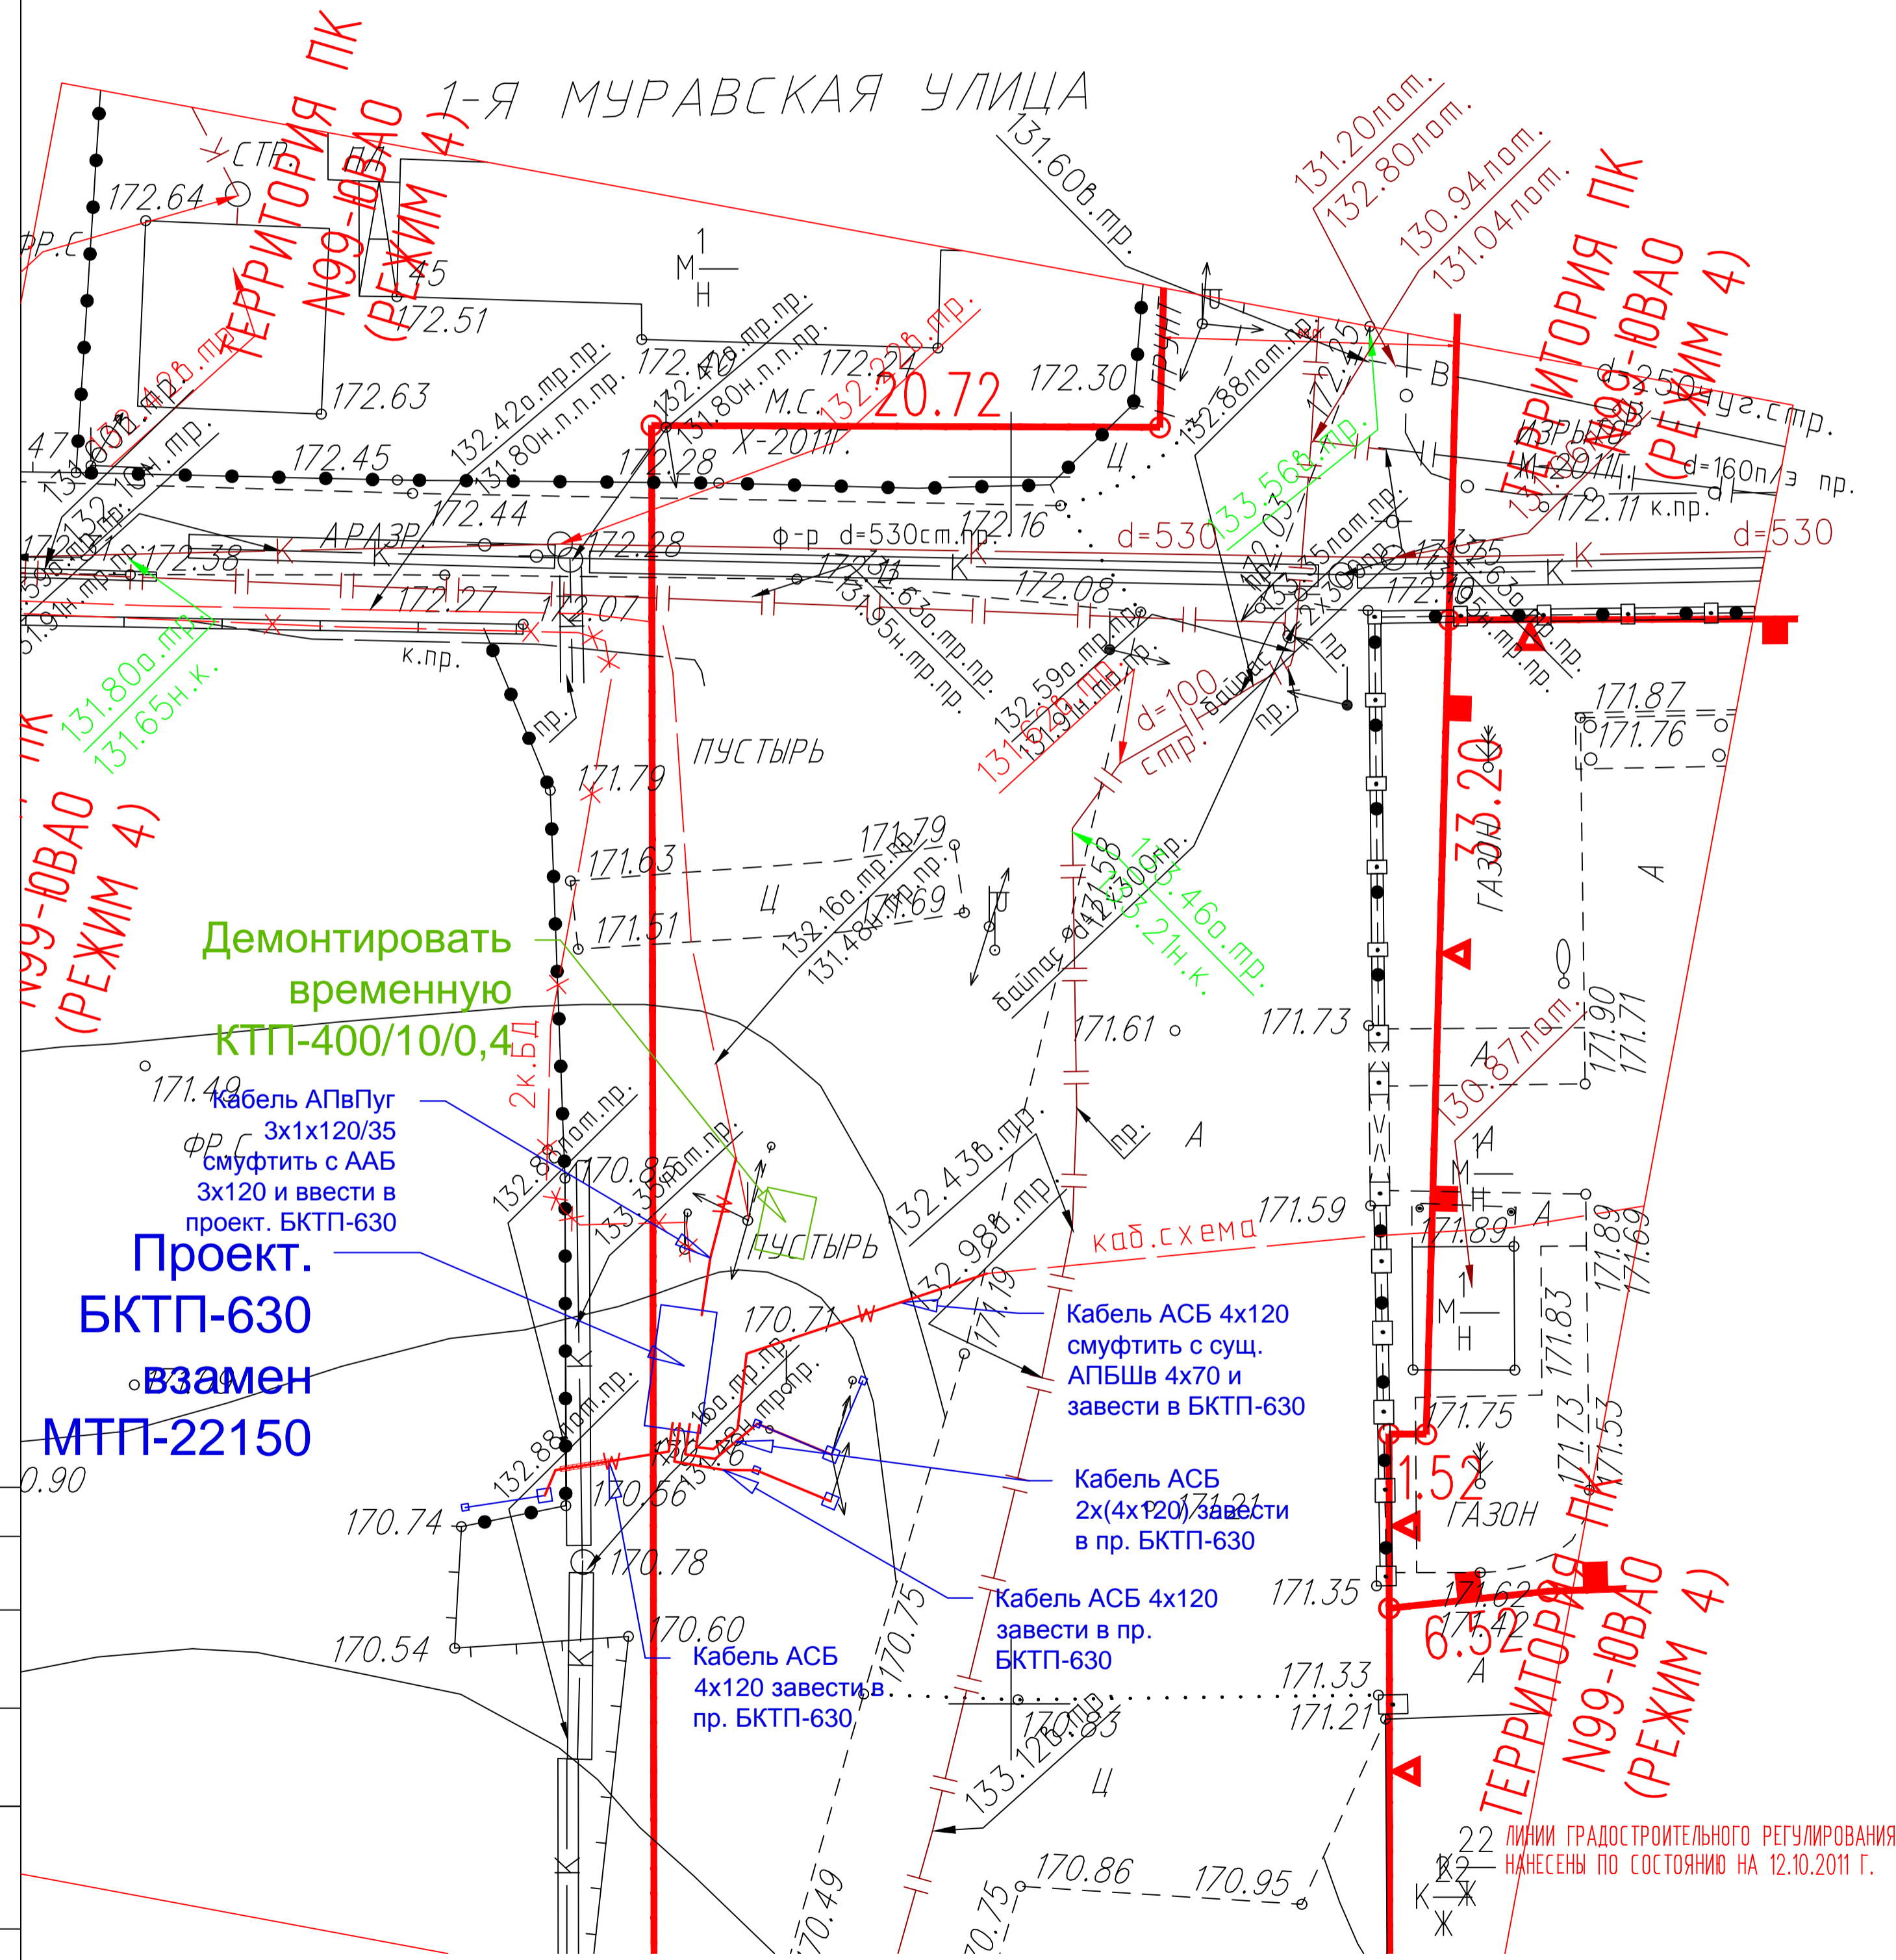

- Условные обозначения линий градостроительного регулирования**
- границы территорий улично-дорожной сети
  - границы зеленых насаждений
  - границы водных поверхностей
  - границы водных поверхностей окончательно неутвержденные
  - границы линий регулирования застройки, технические зоны и окончательно неутвержденные
  - границы территорий природного комплекса
  - границы водоохранных зон
  - границы территорий полосы отвода железных дорог
  - границы территорий промышленных зон
  - границы охранных зон памятников истории и культуры
  - границы территорий памятников истории и культуры
  - границы зон особо охраняемых природных территорий
  - границы прибрежных зон
  - границы зон санитарной охраны
  - граница режимов природного комплекса
- Условные обозначения подземных инженерных коммуникаций**
- водопровод (водовод)
  - дренаж
  - газопровод
  - кабель МОСЭНЕРГО
  - кабель телевидения
  - кабель МПС
  - кабель радио
  - воздухопровод
  - кабель МОСЭЛЕКТРОТРАНС
  - бронированный кабель связи
  - блочная канализация МОСЭНЕРГО
  - кабель заземления
  - общий коллектор
  - водосток
  - канализация
  - теплотрасс
  - кабель МОСГОРСВЕТ
  - кабель ДС
  - кабель связи УПО
  - золотровод
  - илопровод
  - телефон. канализация
  - волновод
  - кабельный коллектор МОСЭНЕРГО
  - бездейств. прокладки
  - проекты

ЛИНИИ ГРАДОСТРОИТЕЛЬНОГО РЕГУЛИРОВАНИЯ НАНЕСЕНЫ ПО СОСТОЯНИЮ НА 13.10.11

Срок действия инженерно-топографического плана составляет 3 календарных года с момента выпуска. (п.2.1.25 приложения к постановлению Правительства города Москвы от 07.12.2004 года № 857ПП)

По вопросам несоответствия планового положения подземных коммуникаций обращаться по тел. (495) 251-26-65

Без печати ГУП "Мосгоргеотрест" недействителен. Использование другими организациями не допускается.	ИНЖЕНЕРНО-ТОПОГРАФИЧЕСКИЙ ПЛАН	© ГУП "Мосгоргеотрест"
Полевые работы: Шенников П. Б.	Заказ № 3/6428-11	от 20.07.2011
Камерал. работы: Воронцова Д. А.	Заказчик: ООО "Промпроектстрой"	
Подзем. работы: Соловьева Н. О.	Наименование объекта:	
Коррект. работы: Воронцова С. В.		
Коррект. работы: Воронцова Л. Г.		
ЛГР (Кр. линия): Воронцова В. В.	Адрес объекта: г. Москва, СЗАО, д. Рождествено, ул. Муравская, д. 35	Лист 1
Дубликат: Воронцова М. Д.	Номенклатура: Д-ХИВ-08-07, Д-ХИВ-08-08	Листов 1
Дата выпуска: 13.10.2011		Масштаб 1:500

ПСР-003-001-КЛ				
Строительство ТП типа БКТП-630, 2 РКЛ-10кВ по адресу: г. Москва, ул. Ферганская, влад. 25				
Изм.	Колуч.	Лист	№ок	Дата
Проектируемая кабельная линия 10кВ.			стадия	лист
			РП	20
Лист 1			лист	32
Разработал: Струлековский			ООО "Вертикаль"	
Проверил:				