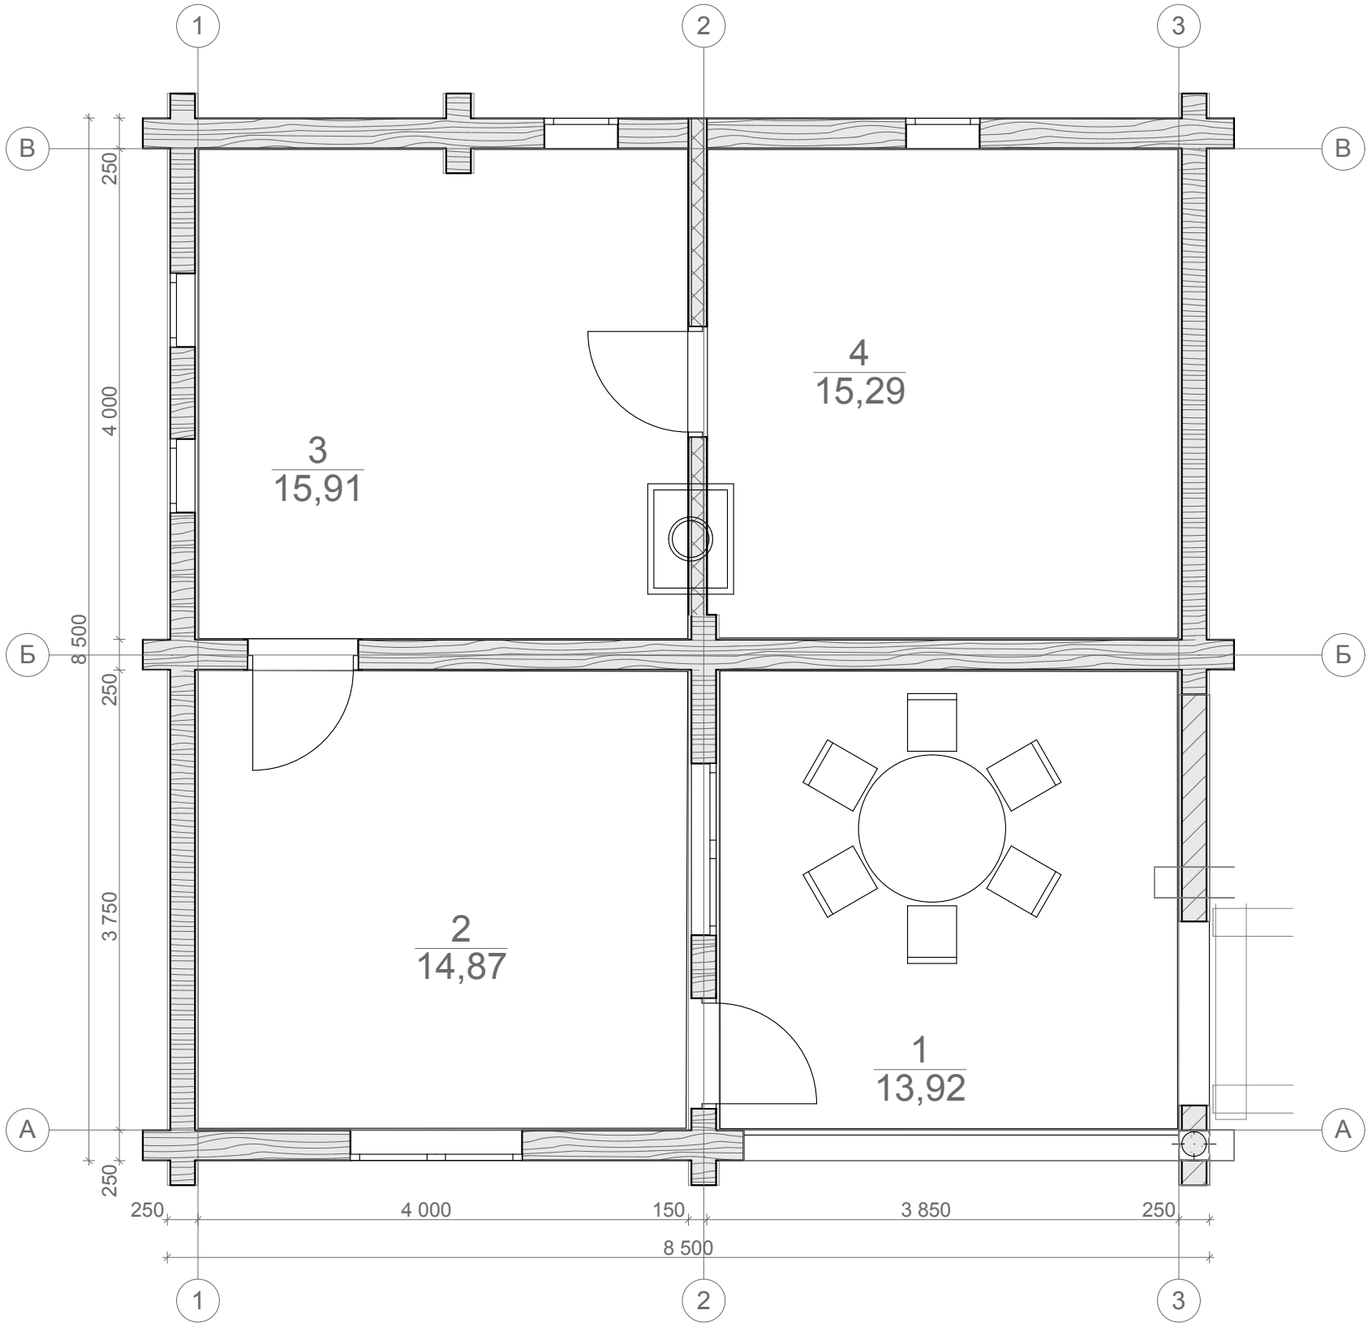


| Ведомость бревна D=250 мм | |
|---|---|
| Толщина | Чистый объем |
| 250 | 0,40 |
| 250 | 1,79 |
| 250 | 2,52 |
| 250 | 2,78 |
| 250 | 4,97 |
| 250 | 4,97 |
| 250 | 5,08 |
| | 22,51 м3 |

| Экспликация помещений 1-ого этажа | | |
|---|---|---|
| Номер зоны | Название зоны | Площадь |
| 1 | Терраса | 13,9 |
| 2 | Комната отдыха | 14,9 |
| 3 | Помывочная | 15,9 |
| 4 | Парная | 15,3 |
| | | 60,0 м2 |

| Стадия | Лист | Листов |
|---|---|---|
| | | |

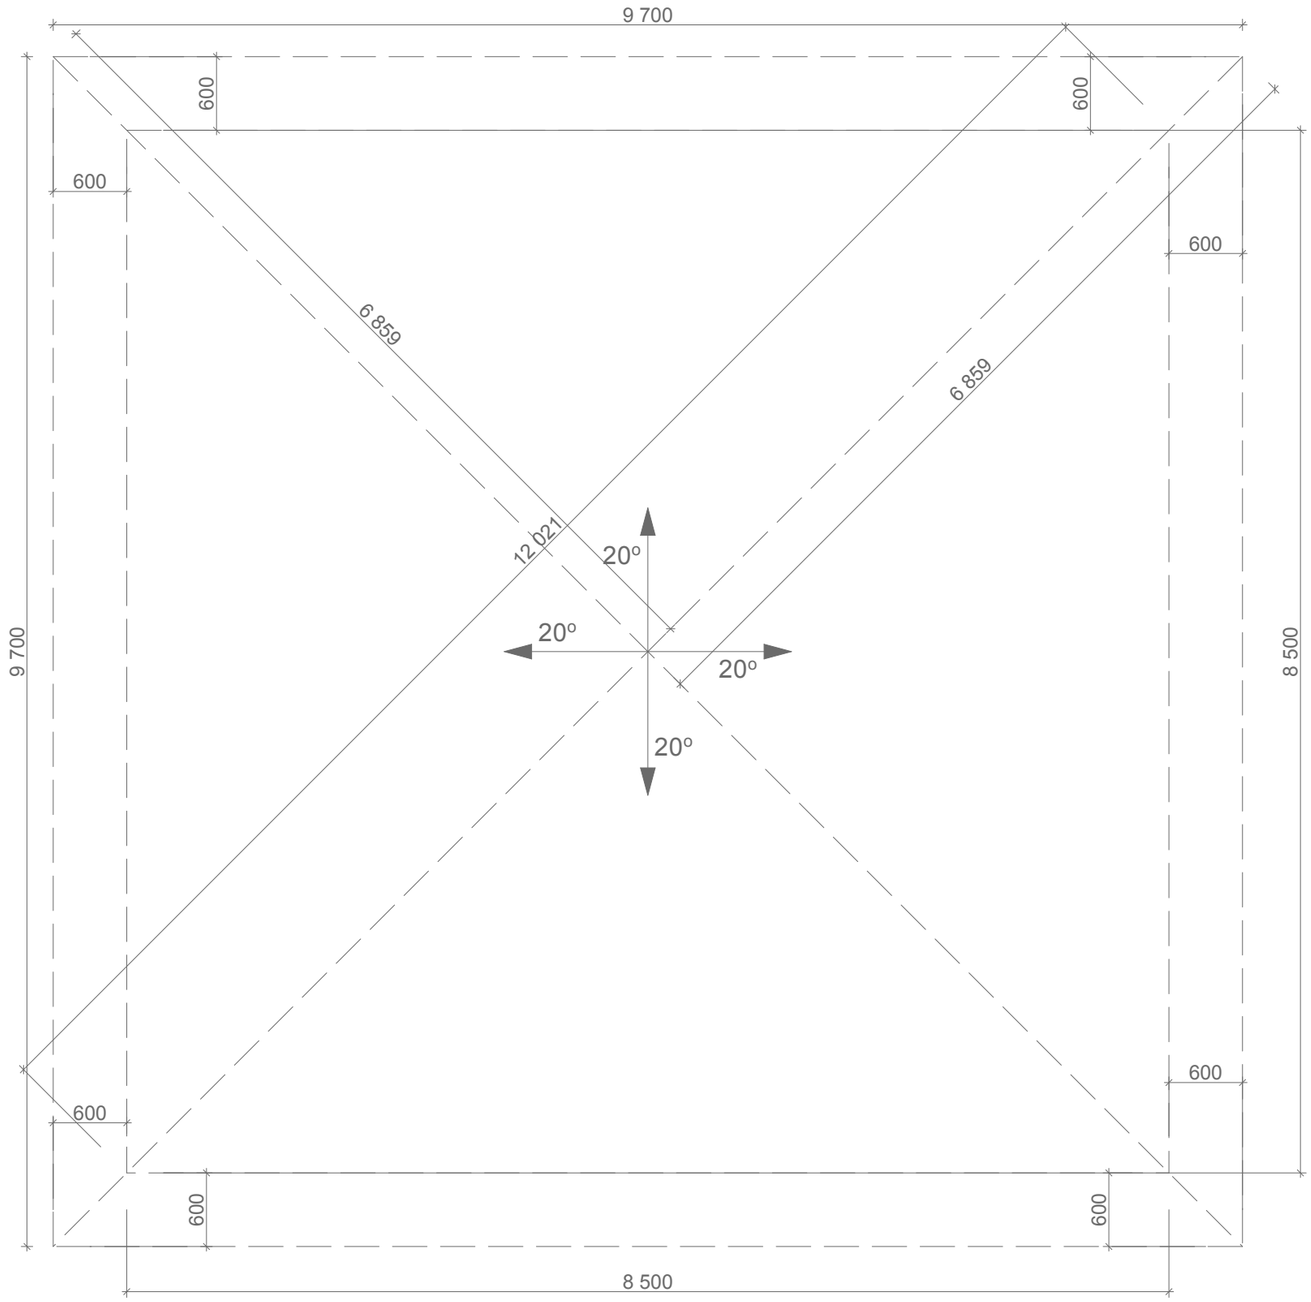


| Ведомость кровли | |
|---|---|
| Объем утеплителя | Площадь кровельного материала |
| 3,64 | 25,0 |
| 3,64 | 25,0 |
| 3,64 | 25,0 |
| 3,64 | 25,0 |
| 14,56 м3 | 100,0 м2 |

| Стадия | Лист | Листов |
|---|---|---|
| | | |

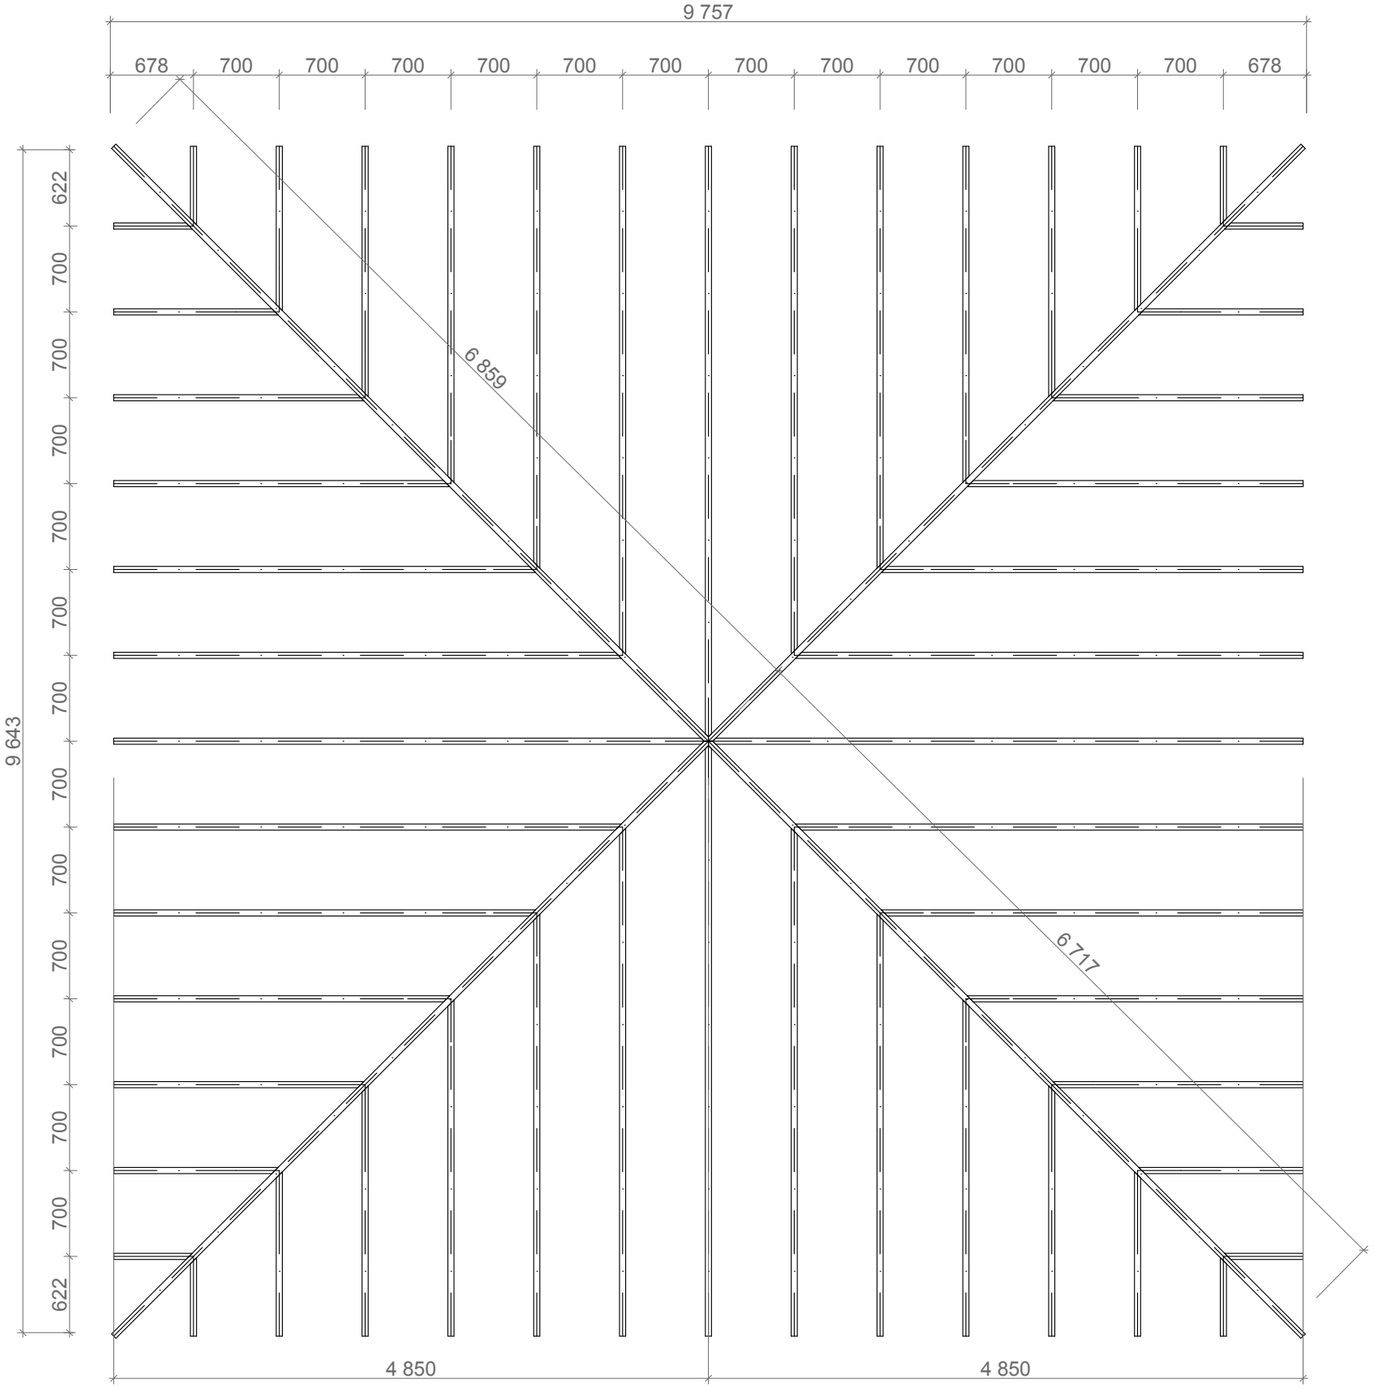


| | | | | | | |
|---|---|---|---|---|---|---|
| | | | | | | |
| | | | | | | |
| | | | | | | |
| | | | | | | |
| | | | | | | |
| | | | | | Стадия | Лист | Листов |
| | | | | | | | |
| | | | | | | |
| | | | | | | |
| | | | | | | |
| | | | | | | |

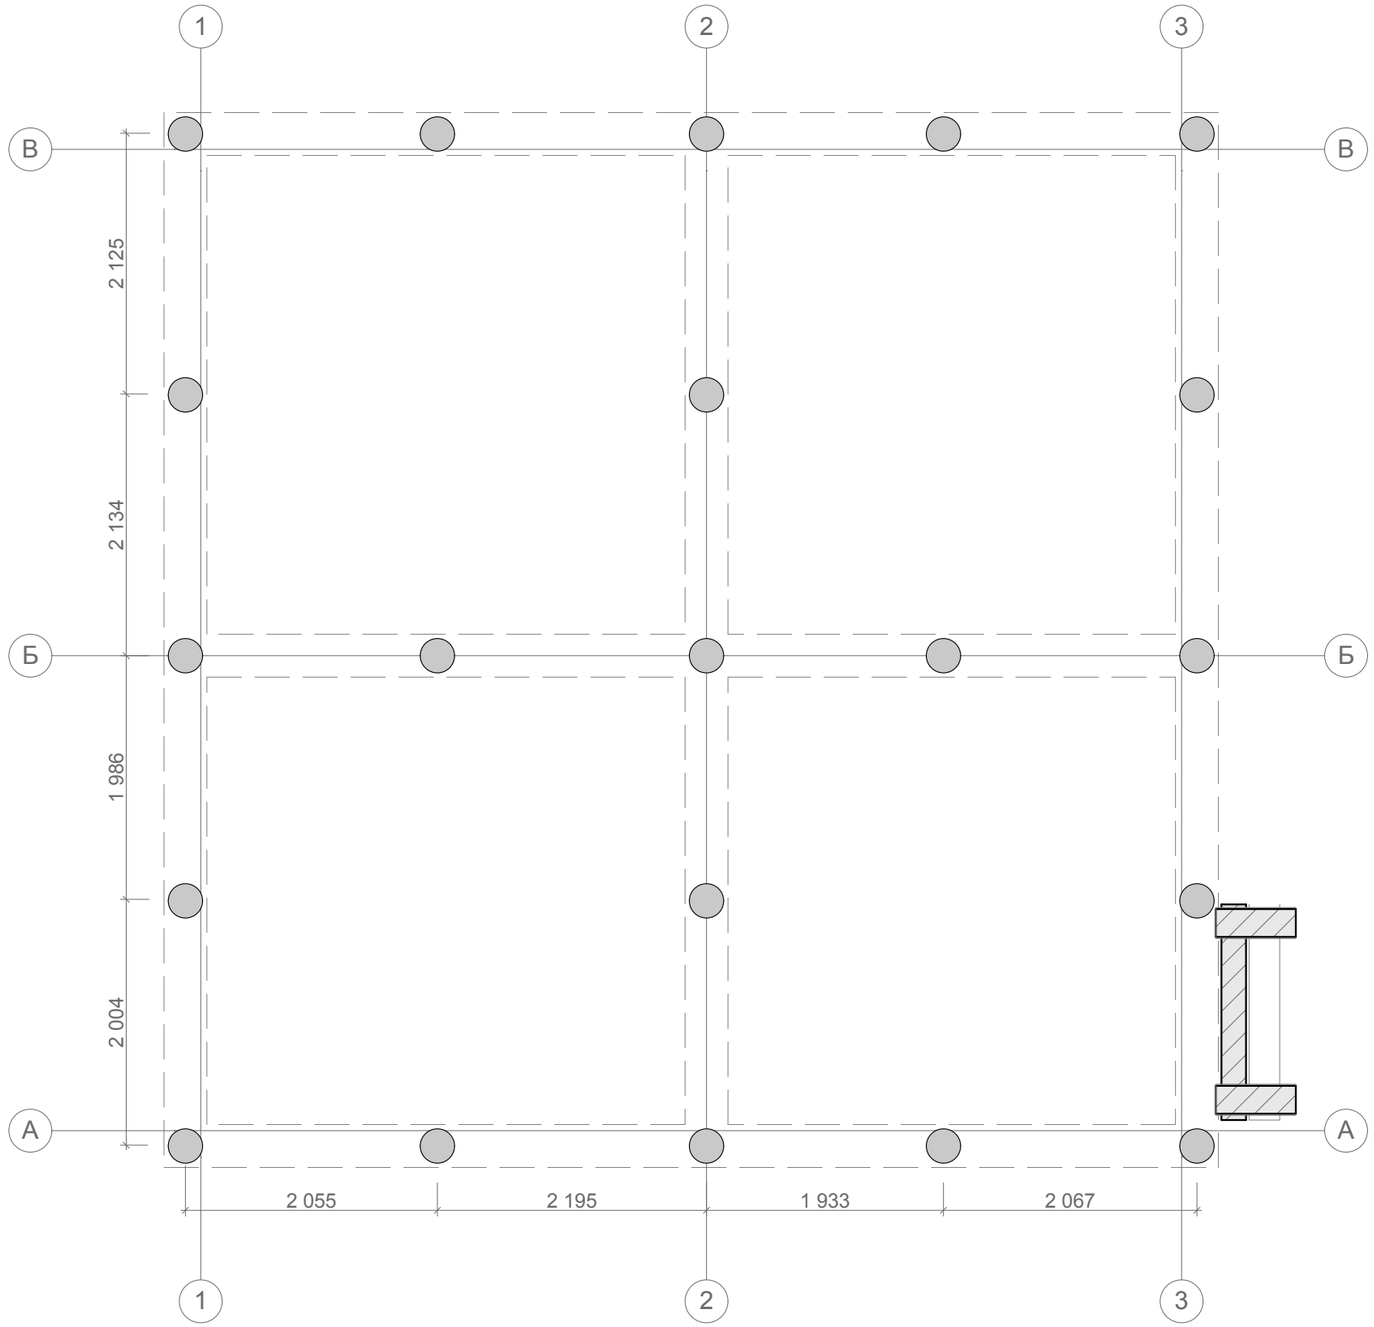


| | | | | | | | |
|---|---|---|---|---|---|---|---|
| | | | | | | | |
| | | | | | | | |
| | | | | | | | |
| | | | | | | | |
| | | | | | | | |
| | | | | | Стадия | Лист | Листов |
| | | | | | | | |
| | | | | | | | |
| | | | | | | | |
| | | | | | | | |
| | | | | | | | |

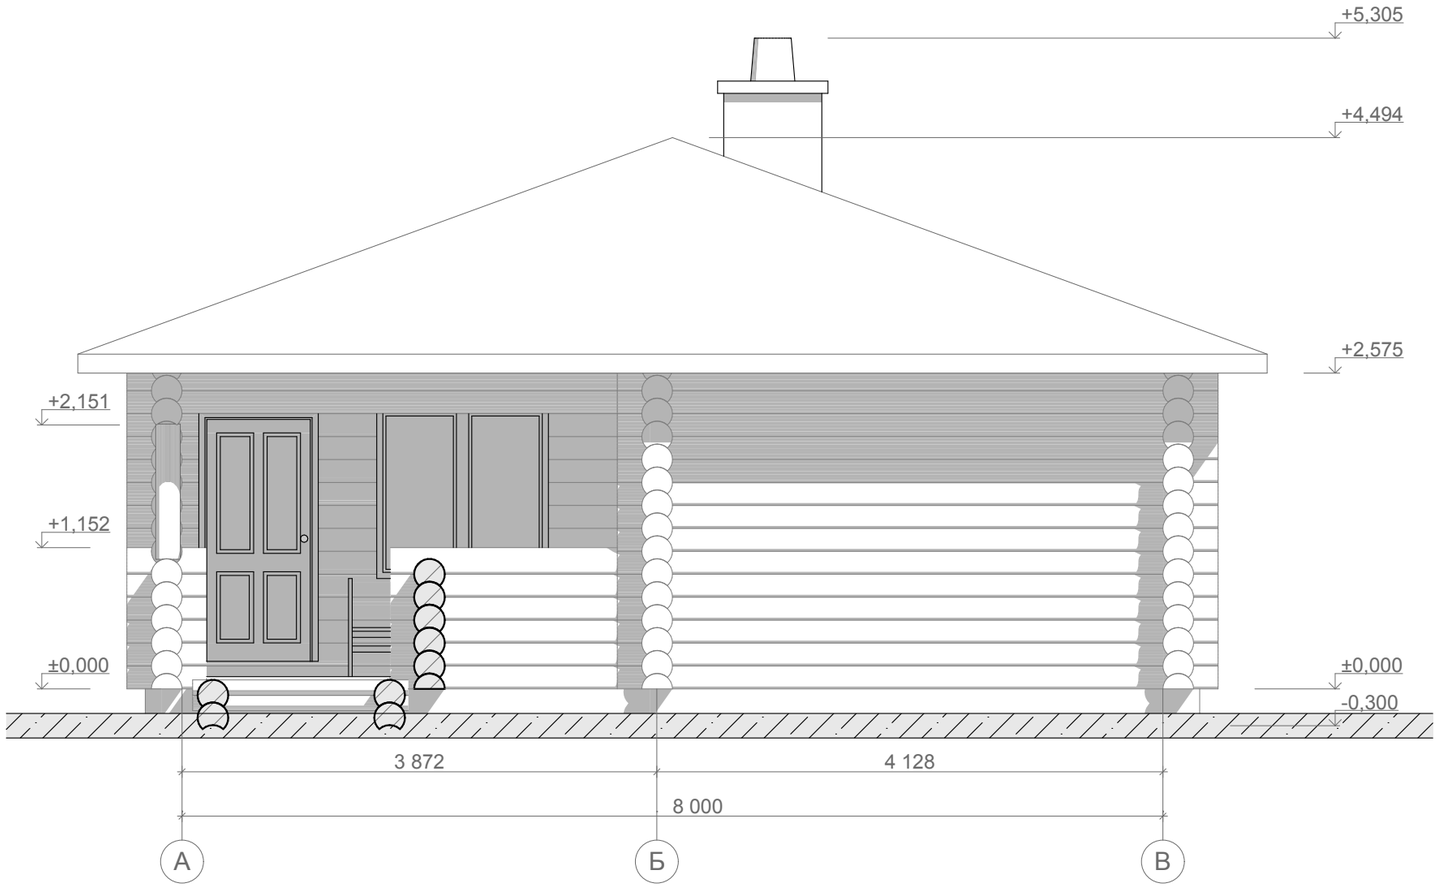


| | | | | | | | |
|---|---|---|---|---|---|---|---|
| | | | | | | | |
| | | | | | | | |
| | | | | | | | |
| | | | | | | | |
| | | | | | | | |
| | | | | | Стадия | Лист | Листов |
| | | | | | | | |
| | | | | | | | |
| | | | | | | | |
| | | | | | | | |
| | | | | | | | |

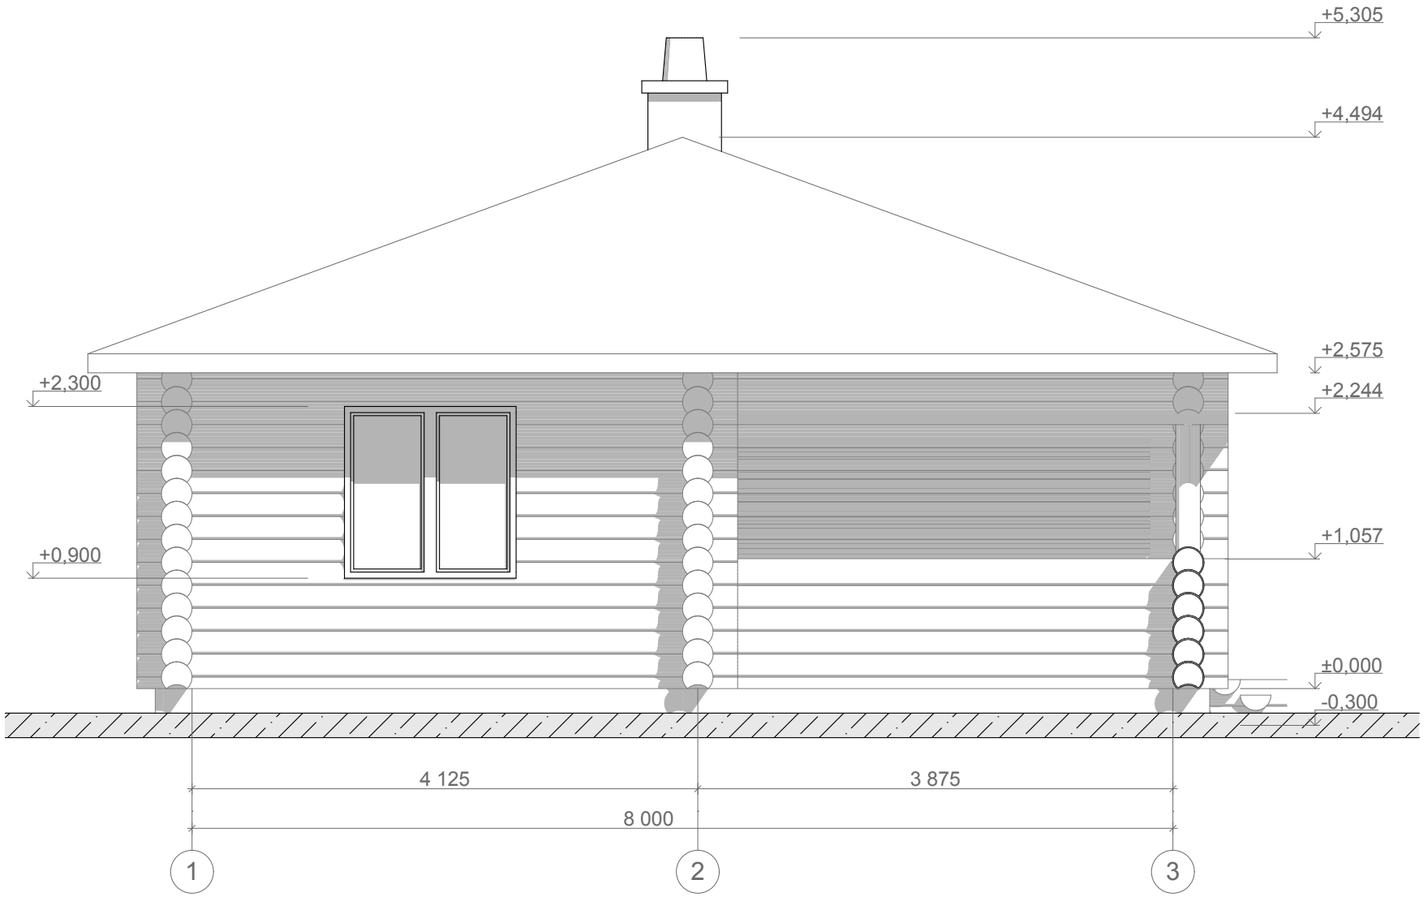


| | | | | | | | |
|---|---|---|---|---|---|---|---|
| | | | | | | | |
| | | | | | | | |
| | | | | | | | |
| | | | | | | | |
| | | | | | | | |
| | | | | | Стадия | Лист | Листов |
| | | | | | | | |
| | | | | | | | |
| | | | | | | | |
| | | | | | | | |
| | | | | | | | |

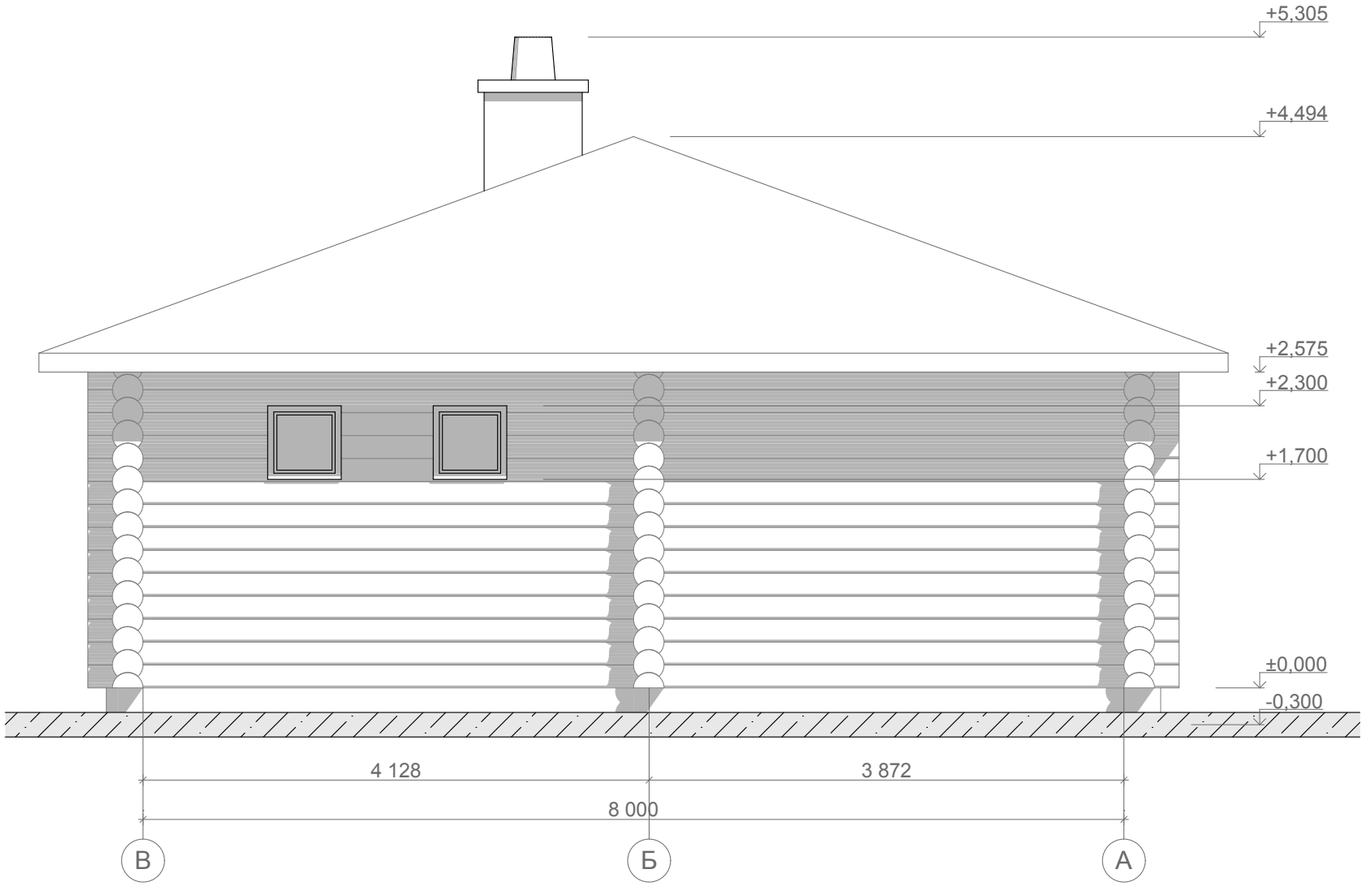


| | | | | | | | |
|---|---|---|---|---|---|---|---|
| | | | | | | | |
| | | | | | | | |
| | | | | | | | |
| | | | | | | | |
| | | | | | | | |
| | | | | | Стадия | Лист | Листов |
| | | | | | | | |
| | | | | | | | |
| | | | | | | | |
| | | | | | | | |
| | | | | | | | |

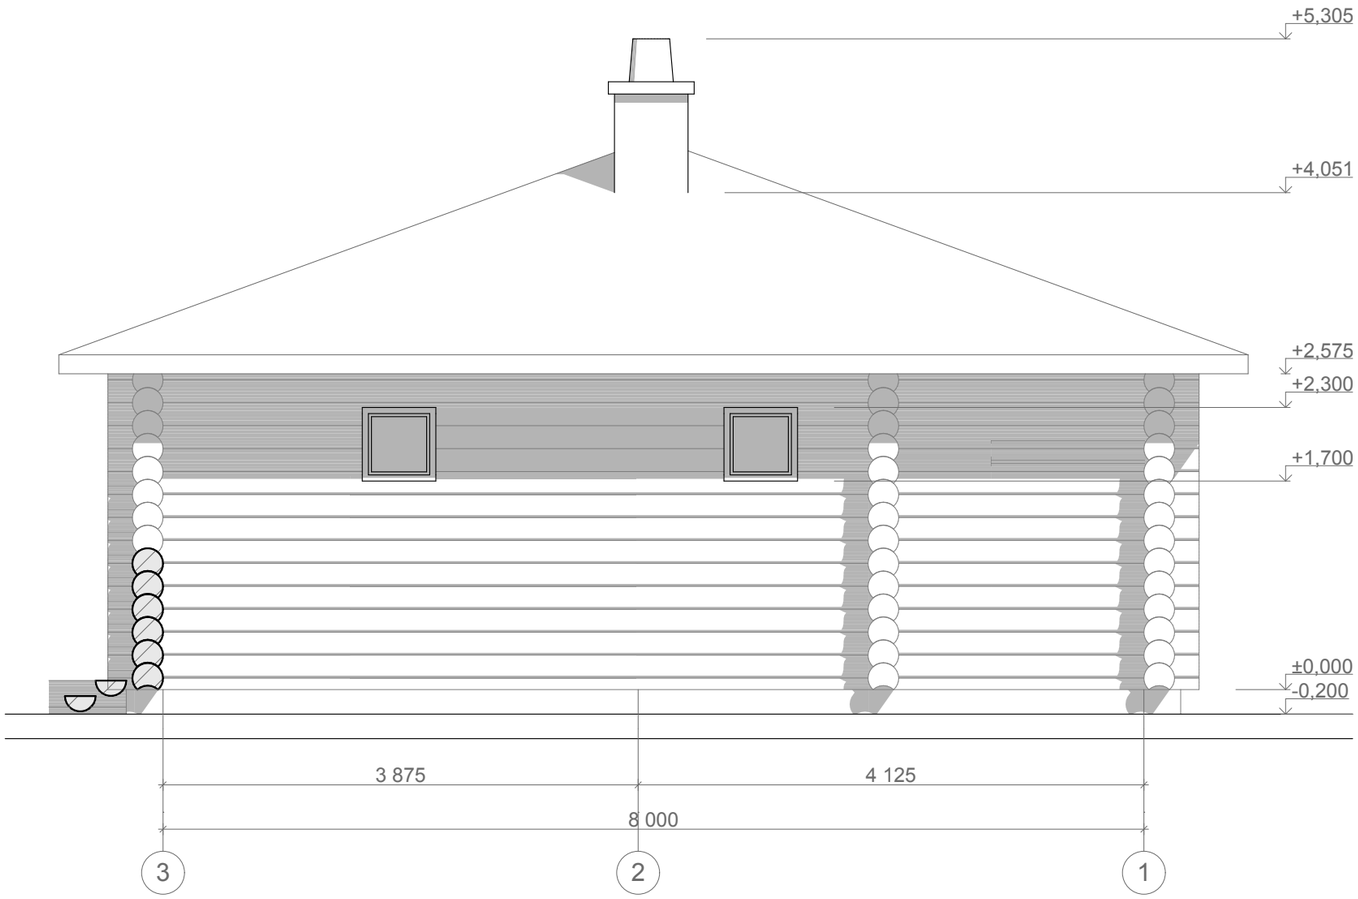


| | | | | | | | |
|---|---|---|---|---|---|---|---|
| | | | | | | | |
| | | | | | | | |
| | | | | | | | |
| | | | | | | | |
| | | | | | | | |
| | | | | | Стадия | Лист | Листов |
| | | | | | | | |
| | | | | | | | |
| | | | | | | | |
| | | | | | | | |
| | | | | | | | |