Фасад путепровода

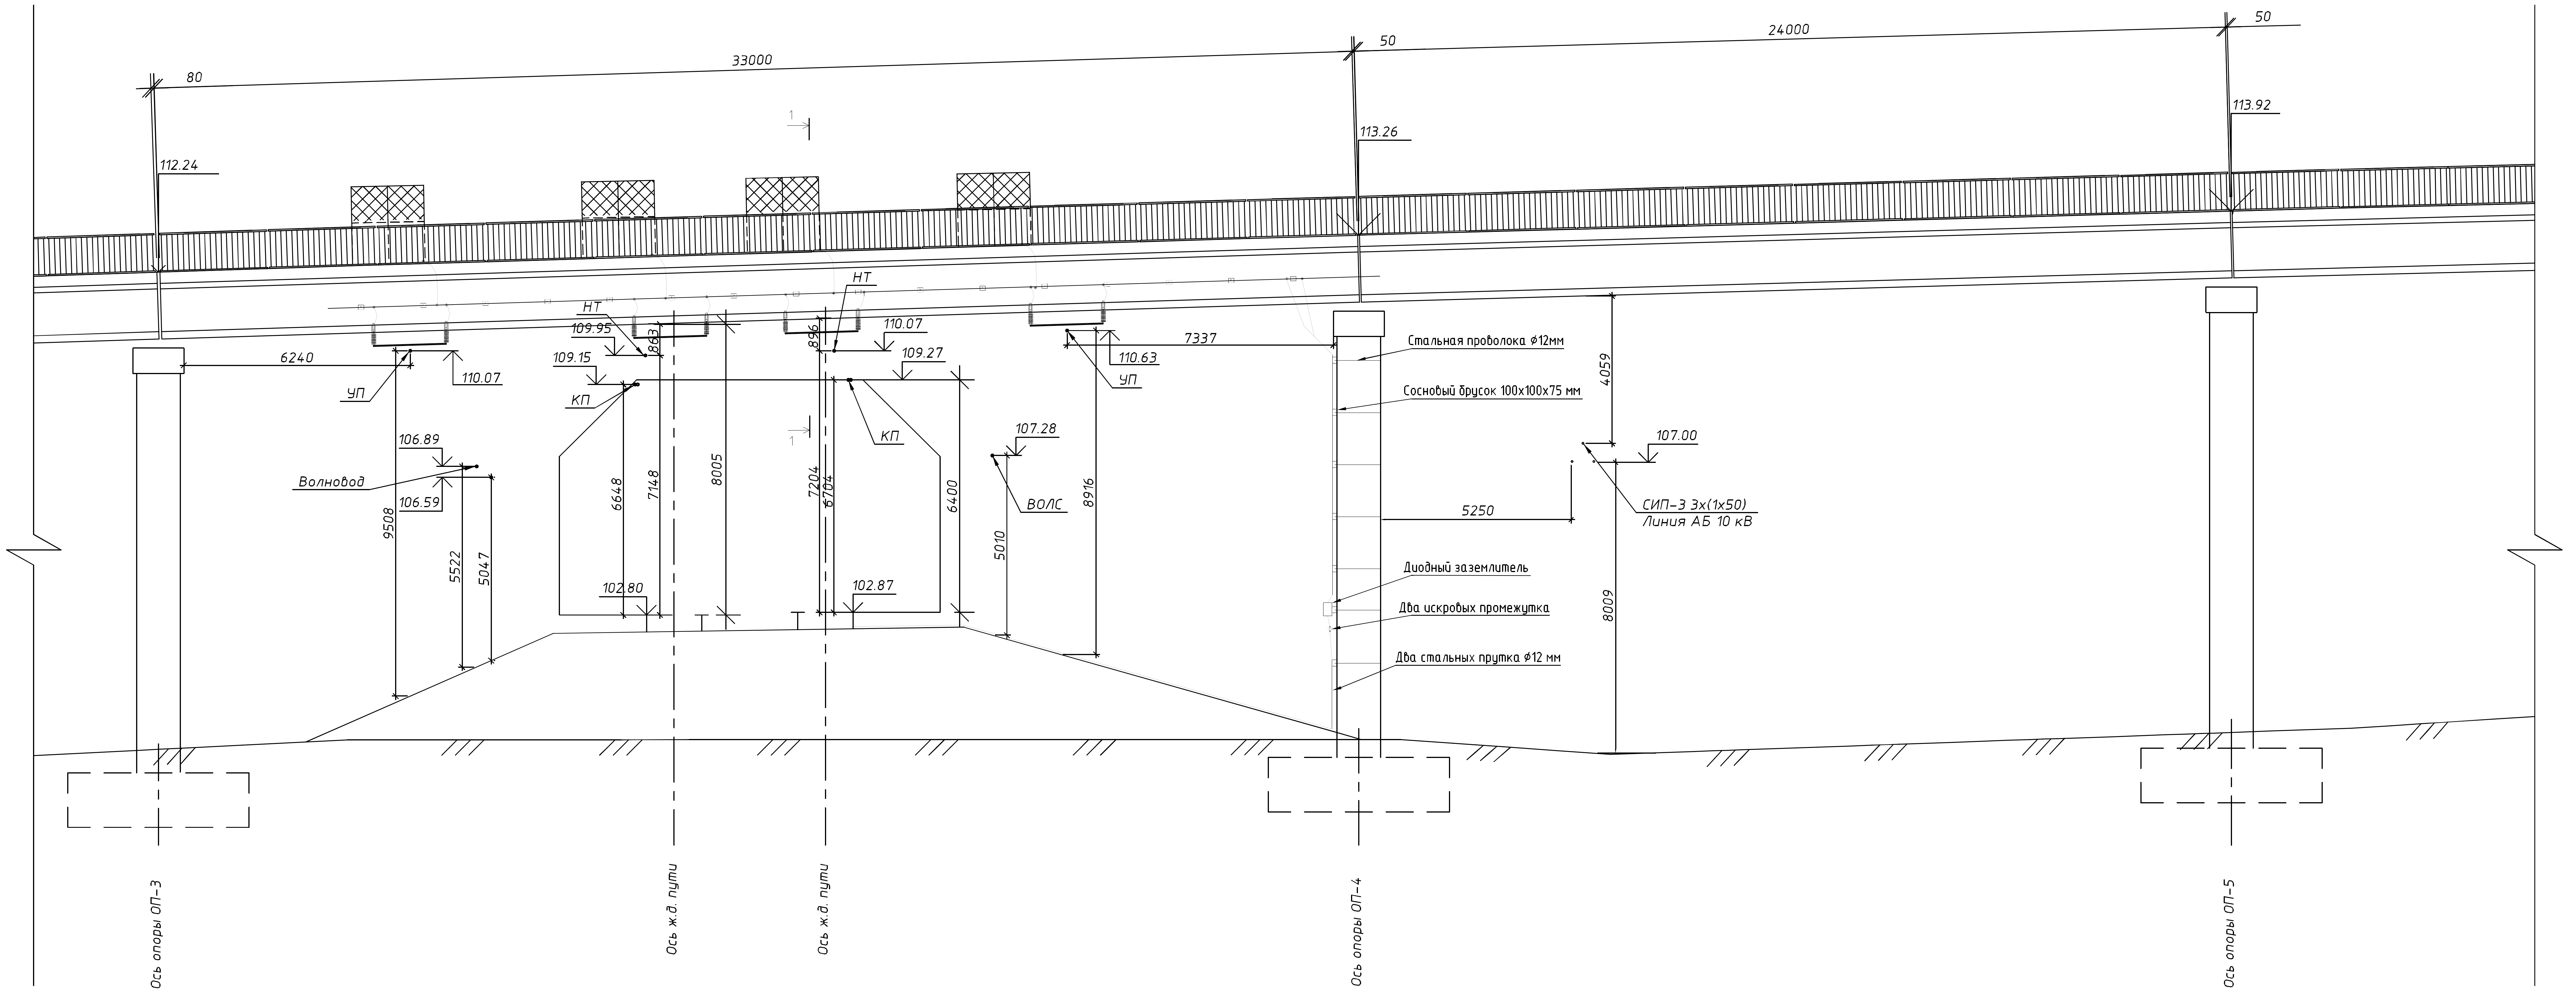
80
33000
50
24000
50
112.24
113.26
113.92
НТ
НТ
109.95
863
896
110.07
109.15
109.27
6240
УП
110.07
КП
КП
7337
110.63
УП
Стальная проволока ⌀12мм
Сосновый брусок 100х100х75 мм
4059
107.00
106.89
Волновод
106.59
9508
5522
5047
6648
7148
8005
7204
⌀704
6400
107.28
ВОЛС
5010
8916
5250
СИП-3 3х(1х50)
Линия АБ 10 кВ
102.80
102.87
Диодный заземлитель
Два искровых промежутка
Два стальных прутка ⌀12 мм
8009
Ось опоры ОП-3
Ось ж.д. пути
Ось ж.д. пути
Ось опоры ОП-4
Ось опоры ОП-5

1-1

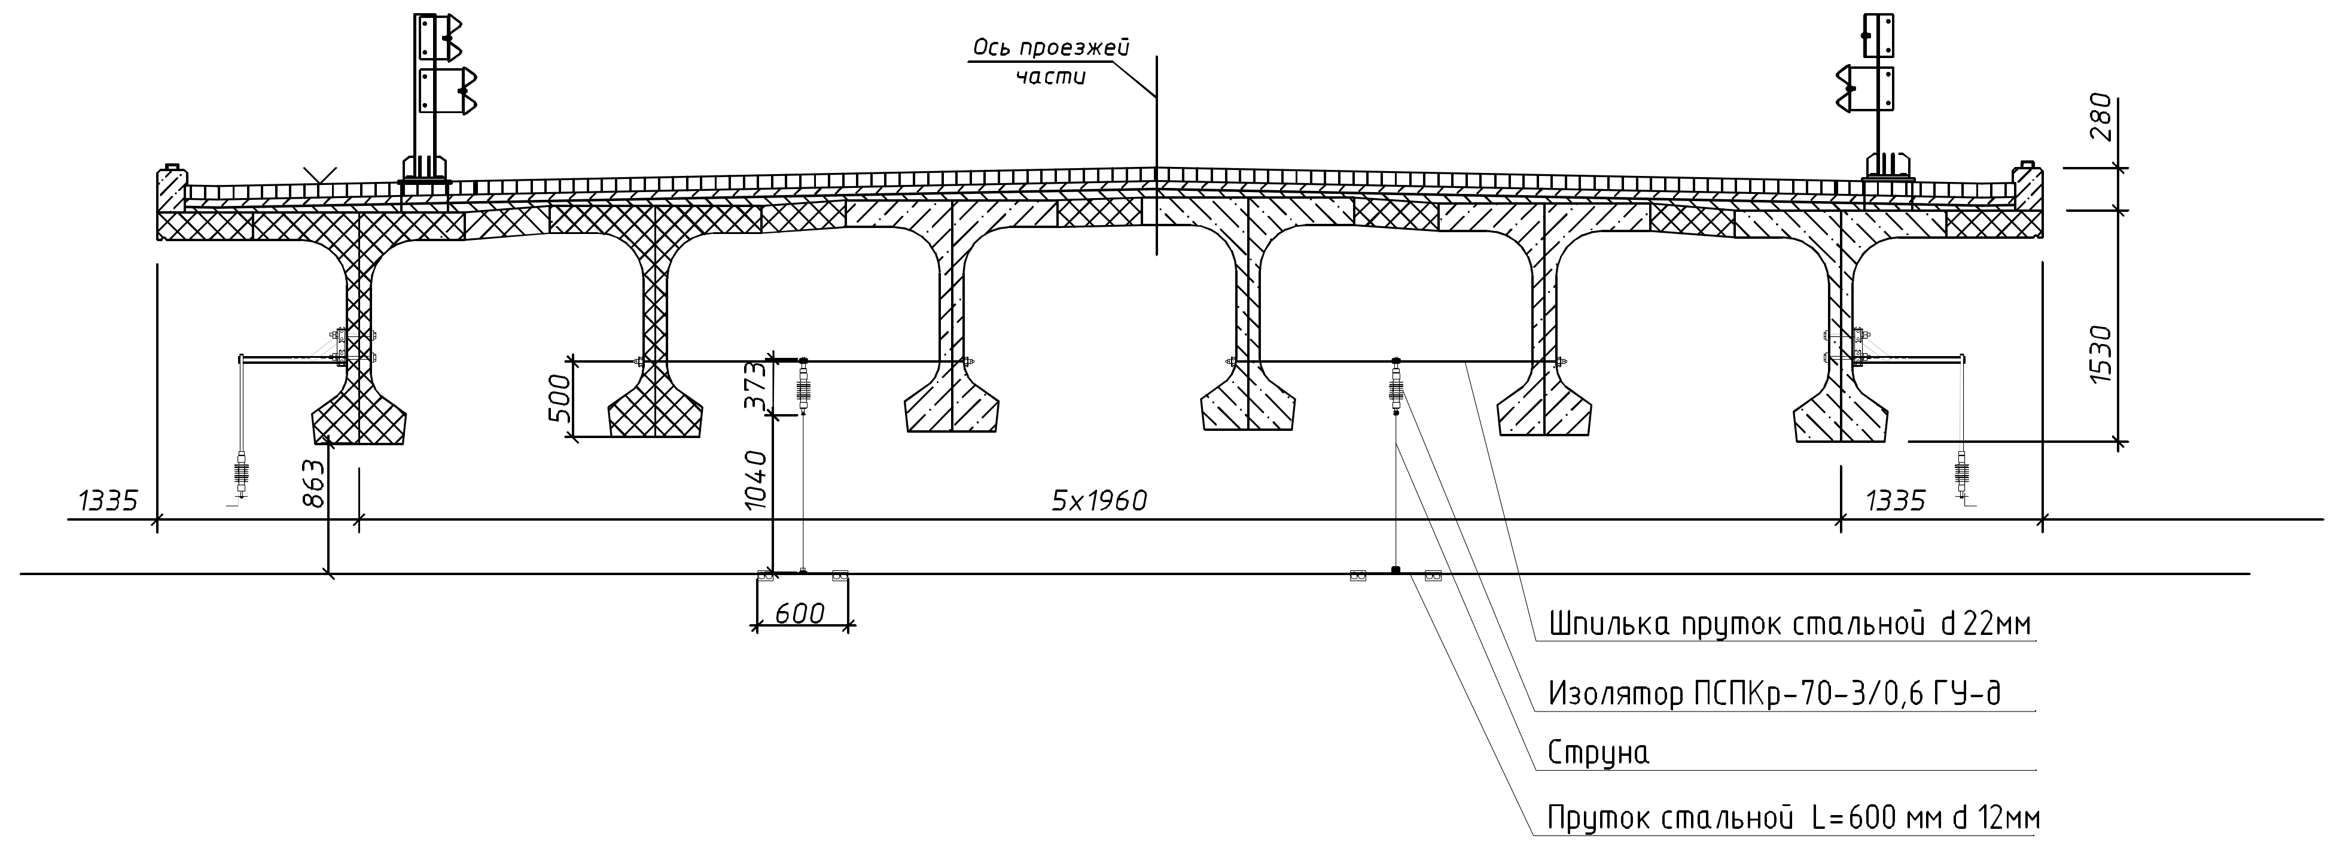
Ось проезжей части
280
1530
500
373
1040
600
1335
863
5х1960
1335
Шпилька пруток стальной d 22мм
Изолятор ПСПКр-70-3/0,6 ГУ-д
Струна
Пруток стальной L=600 мм d 12мм

Изолятор подвесной стержневой полимерный ПСПКр-70-3/0,6 ГУ-д УХЛ1

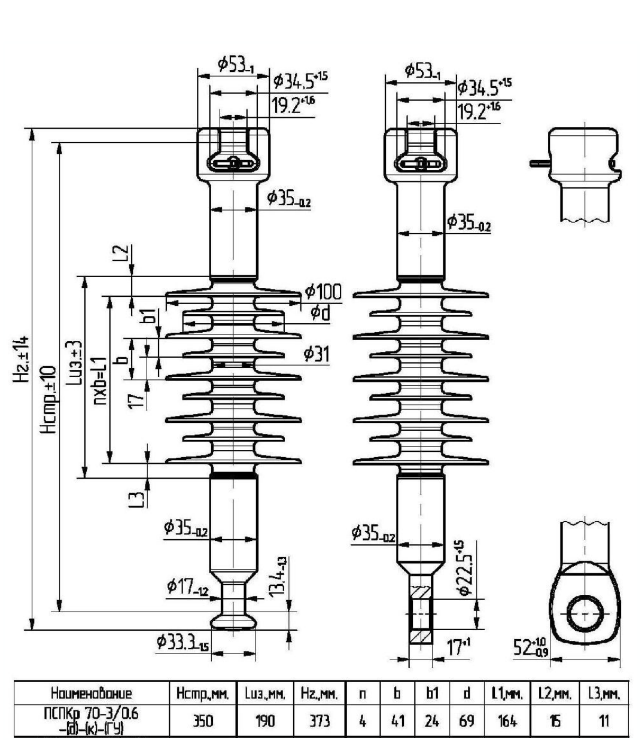

Схема отбойника

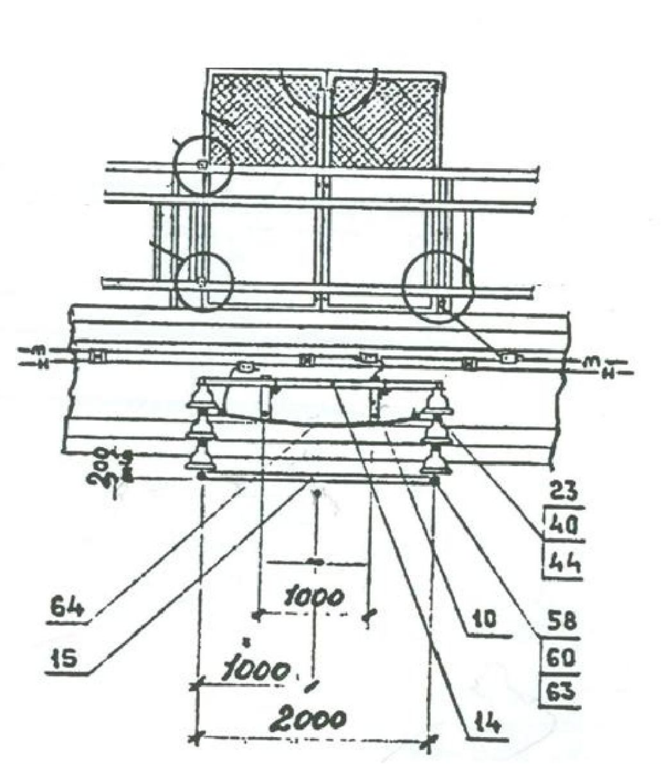
23
40
44
64
15
1000
10
58
60
63
1000
2000
14

Примечания:

1. Проход усиливающего провода под путепроводом предусматривается без крепления к пролетному строению; несущего троса – с креплением.
2. Заземление путепровода выполнить в соответствии с "Инструкцией по заземлению устройств электроснабжения на электрифицированных железных дорогах", ЦЭ-191 от 10.06.93 г.
3. Металлические конструкции, детали крепления контактной подвески, пролетного строения отбойники, заземляются двумя заземляющими спусками из круглой стали ⌀12 мм на тяговую сеть через диодно-искровой заземлитель.

						Восточный обход п.г.т. Подгоренский Подгоренского муниципального района Воронежской области			
Изм.	Кол.уч	Лист	N док	Подпись	Дата				
Разраб.		Изотов			04.13	Переустройство коммуникаций ОАО "РЖД"	Стадия	Лист	Листов
Проверил		Резник			04.13		П		1
ГИП		Припутнев			04.13				
						Проход контактной сети под путепроводом	ООО "МОСТИНЖСЕРВИС ПЛЮС"		
Н. контр.		Переселкова			04.13				

Формат А1