



Изм.	Кол. уч.	Лист	№ док.	Подп.	Дата	Стадия	Лист	Листов

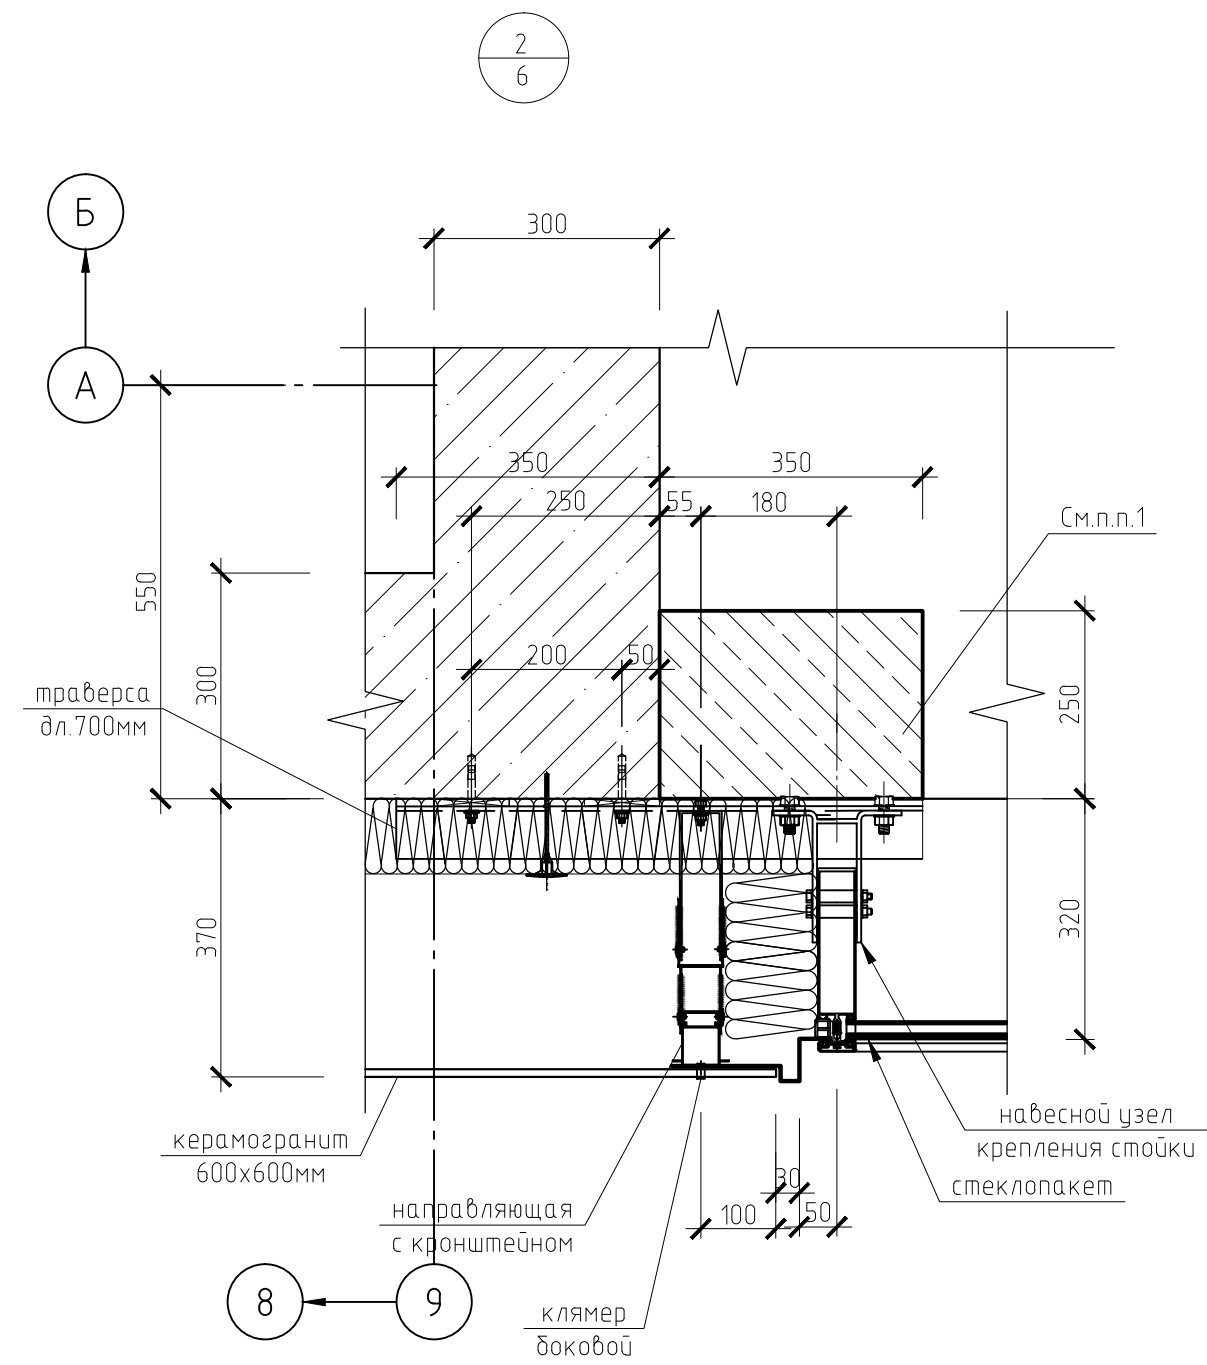

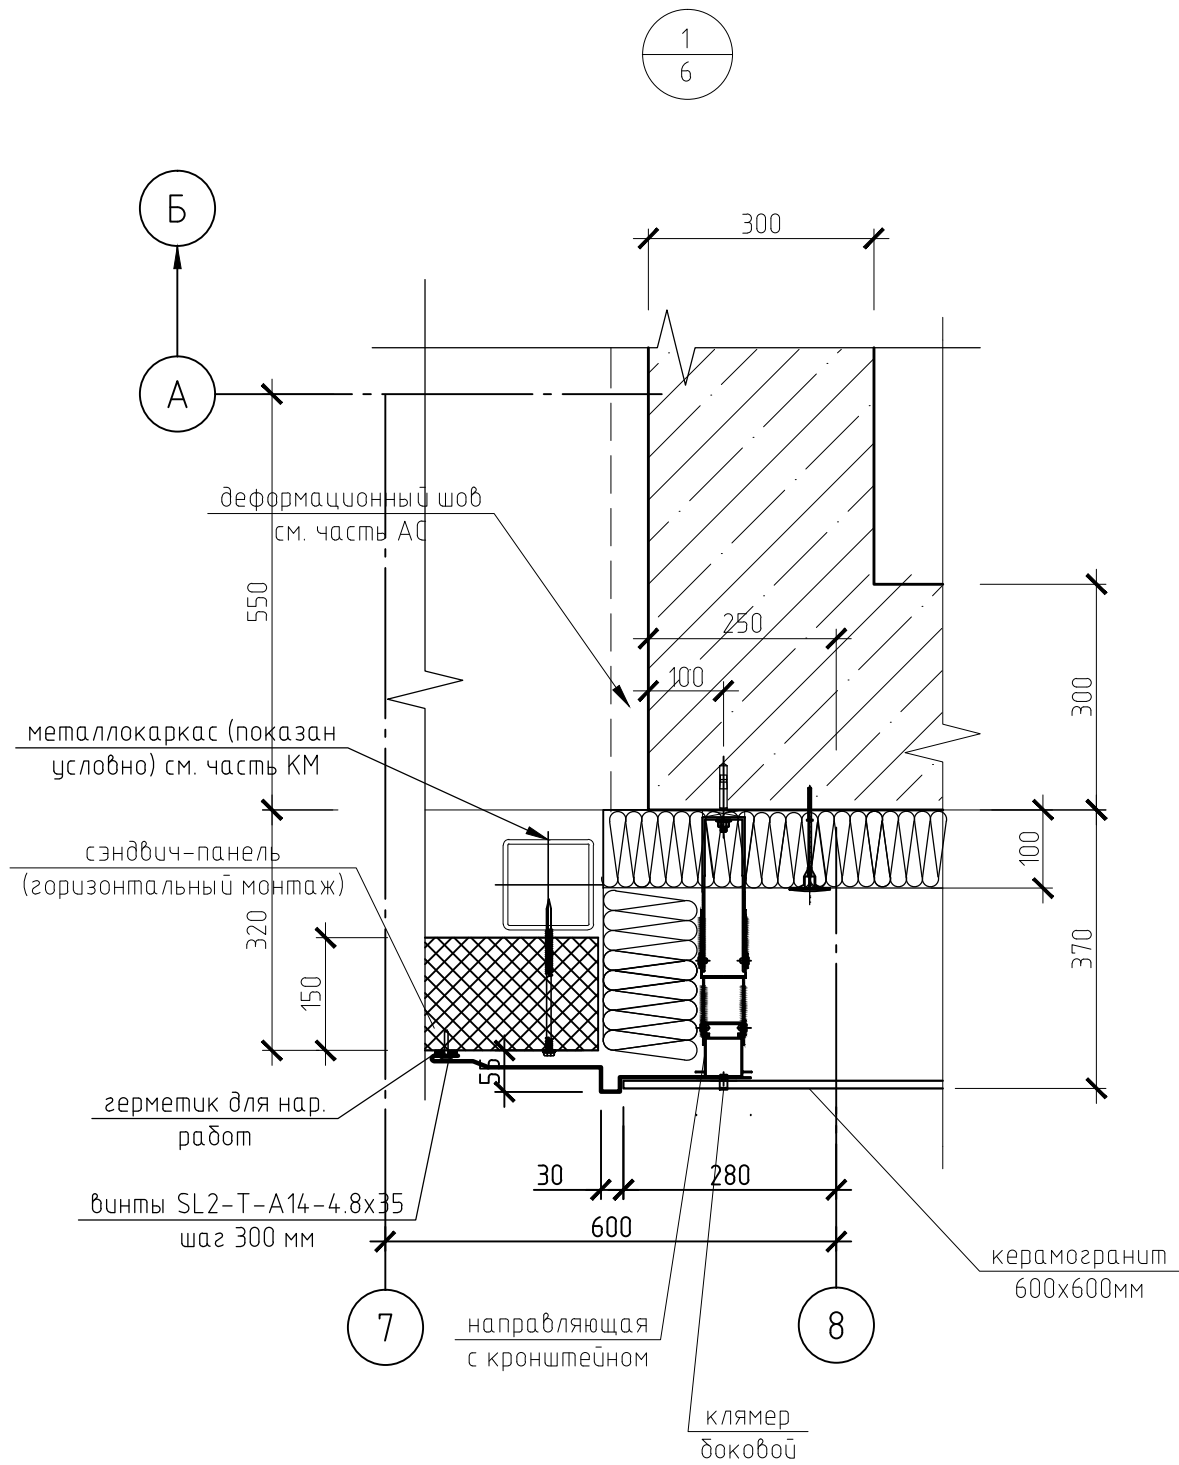


1. Выполнить участок кладки размером 300x250 на высоту этажа из газобетонных блоков с креплением через закладные в бетонную стену лестничной клетки с армированием анкерами закладных через два ряда блоков.

Изм.	Кол. уч.	Лист	№ док.	Подп.	Дата		Стадия	Лист	Листов

5  
6


крышка парашюта  
из оц. стали

+14.400

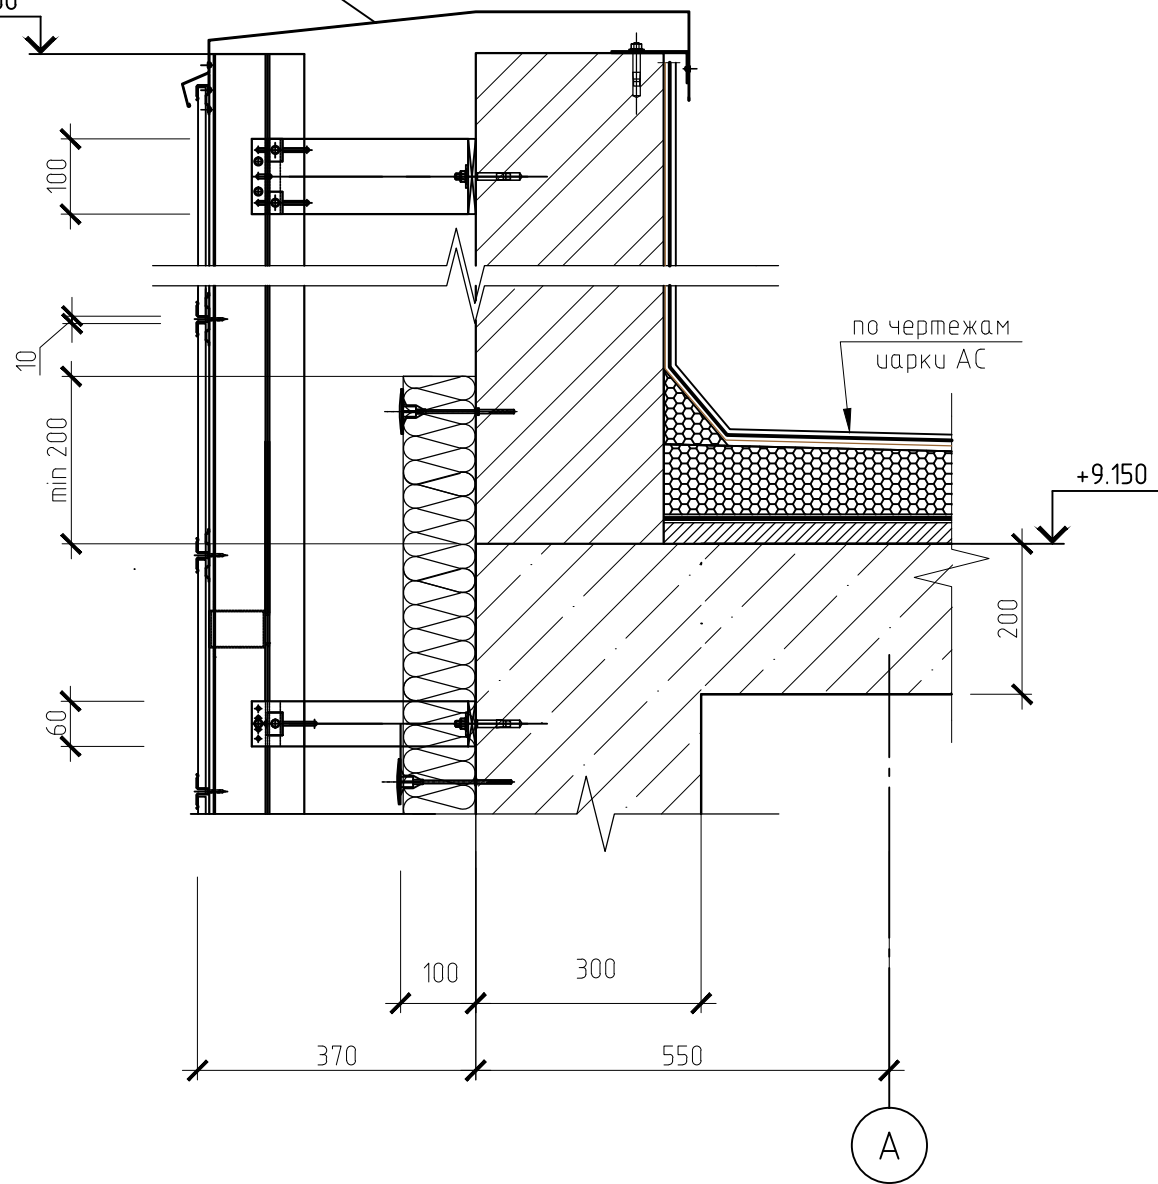

A

6  
6

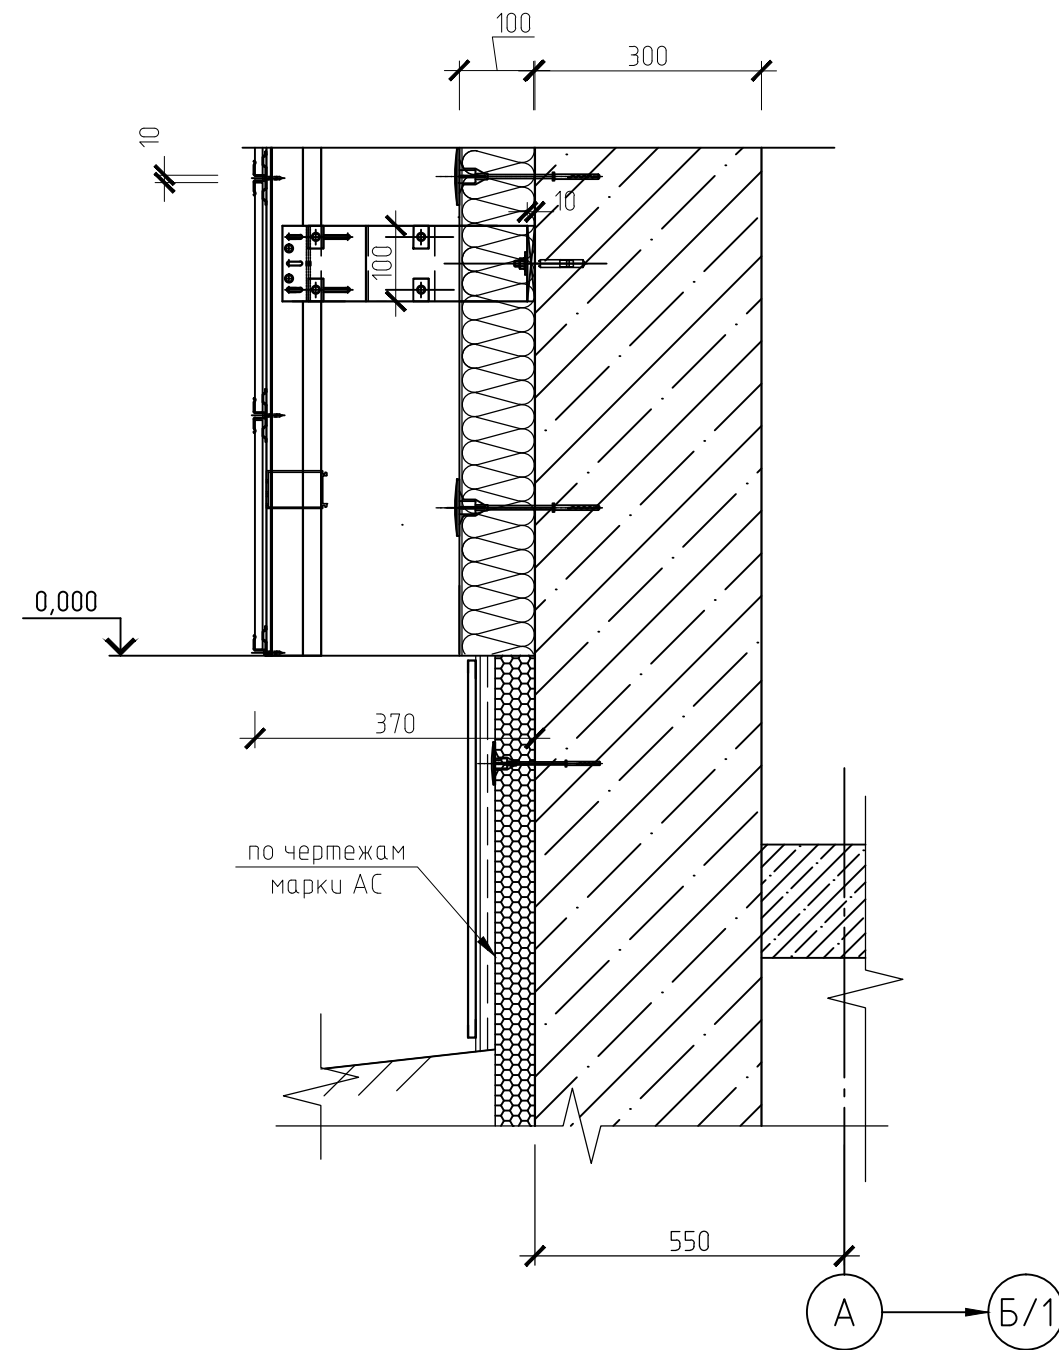

A

Б/1

Изм.	Кол. уч.	Лист	№ док.	Подп.	Дата		Стадия	Лист
								Листов