


# ПЛАН 49м-ГО ЭТАЖА / LEVEL 49m FLOOR PLAN

ОФИСНОЕ ЗДАНИЕ, ЭКСПЛИКАЦИЯ ПОМЕЩЕНИЙ 49м-ГО ЭТАЖА  
OFFICE BUILDING, EXPLICATION OF PREMISES 49m-TH FLOOR

НОМЕР ПОМЕЩЕНИЯ ROOM NUMBER	НАИМЕНОВАНИЕ TITLE	ПЛОЩАДЬ м² AREA m²
049m-09	ПОМЕЩЕНИЕ ВО MID. VOLTAGE ELEC. ROOM	2,34 m²
049m-10	ЭЛЕКТРОЩИТОВАЯ ELECTRICAL ROOM	7,64 m²
049m-11	ТАМБУР VESTIBULE	5,68 m²
049m-12	ТАМБУР VESTIBULE	3,87 m²
049m-13	КОРИДОР CORRIDOR	140,55 m²
049m-14	МАШИНОЕ ОТДЕЛЕНИЕ ЛИФТА HOIST MACHINE ROOM	75,29 m²
049m-15	РЕЗЕРВ RESERVE	65,25 m²
049m-16	КОРИДОР CORRIDOR	33,23 m²
049m-17	МАШИНОЕ ОТДЕЛЕНИЕ ДЛЯ ВЕНТИЛЯЦИОННОЙ СИСТЕМЫ MCH. ROOM FOR VENT. SYSTEM	63,97 m²
049m-18	МЕХАНИЧЕСКОЕ ПОМЕЩЕНИЕ ДЛЯ СИСТЕМЫ ДЫМОУДАЛЕНИЯ MCH. ROOM FOR SMOKE EXHAUST SYSTEM	184,63 m²
049m-19	МЕХАНИЧЕСКОЕ ПОМЕЩЕНИЕ ДЛЯ СИСТЕМЫ ДЫМОУДАЛЕНИЯ MCH. ROOM FOR SMOKE EXHAUST SYSTEM	64,99 m²
049m-20	ГРЩ 8 ПОМЕЩЕНИЕ MCR 8 LV ROOM	42,29 m²
049m-21	ГРЩ 7 ПОМЕЩЕНИЕ MCR 7 LV ROOM	29,73 m²
049m-22	ЭЛЕКТРИЧЕСКОЕ ПОМЕЩЕНИЕ ELECTRICAL ROOM	10,84 m²
049m-23	ЭЛЕКТРИЧЕСКОЕ ПОМЕЩЕНИЕ ELECTRICAL ROOM	12,15 m²
049m-24	МАШИНОЕ ОТДЕЛЕНИЕ ДЛЯ ВЕНТИЛЯЦИОННОЙ СИСТЕМЫ MCH. ROOM FOR VENT. SYSTEM	90,33 m²
049m-25	МАШИНОЕ ОТДЕЛЕНИЕ ДЛЯ ВЕНТИЛЯЦИОННОЙ СИСТЕМЫ MCH. ROOM FOR VENT. SYSTEM	18,39 m²
049m-26	МАШИНОЕ ОТДЕЛЕНИЕ ДЛЯ ВЕНТИЛЯЦИОННОЙ СИСТЕМЫ MCH. ROOM FOR VENT. SYSTEM	201,36 m²
OFS-01	ЛЕСТНИЦА №1 STAIR №1	24,11 m²
OFS-02	ЛЕСТНИЦА №2 STAIR №2	23,51 m²
ИТОГО		1.100,16 m²

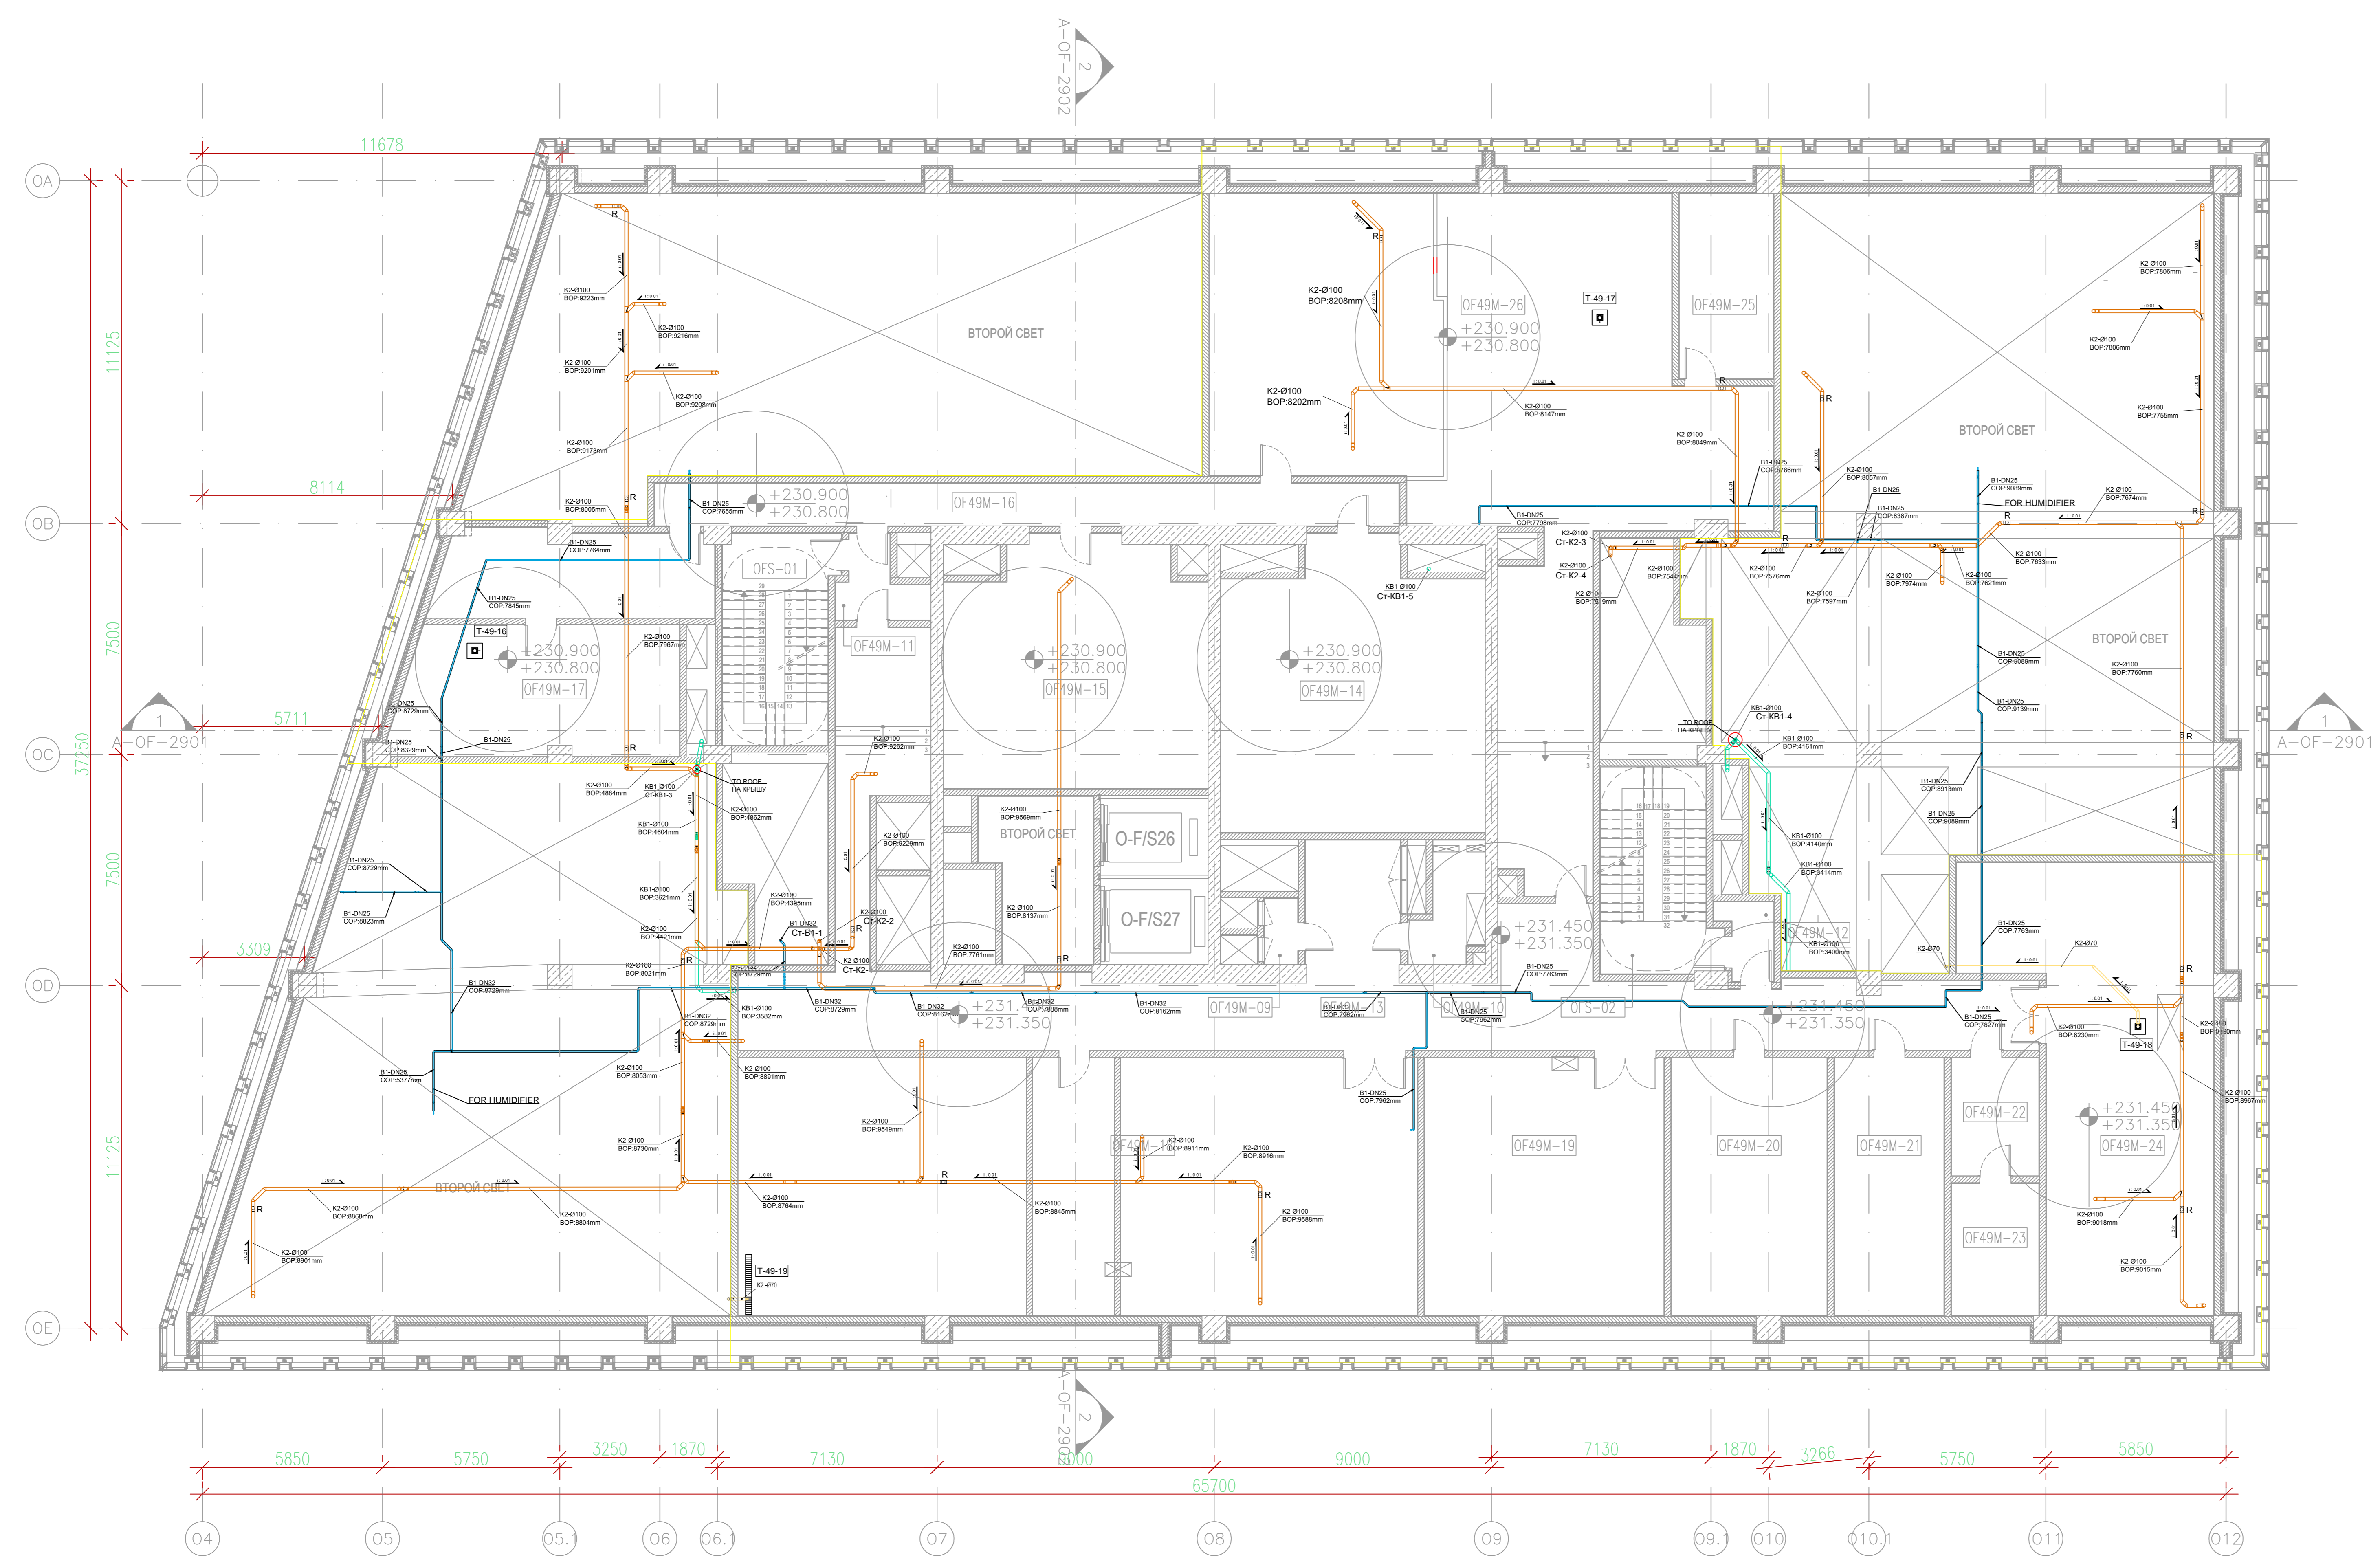

PRODUCED BY AN AUTODESK EDUCATIONAL PRODUCT

PRODUCED BY AN AUTODESK EDUCATIONAL PRODUCT