
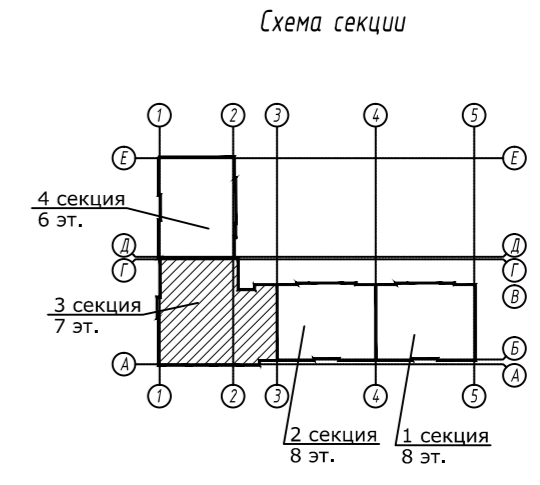


Плита монолитная секции №3 на отм. 0.000(отм.ч.п.).  
Верхнее армирование.

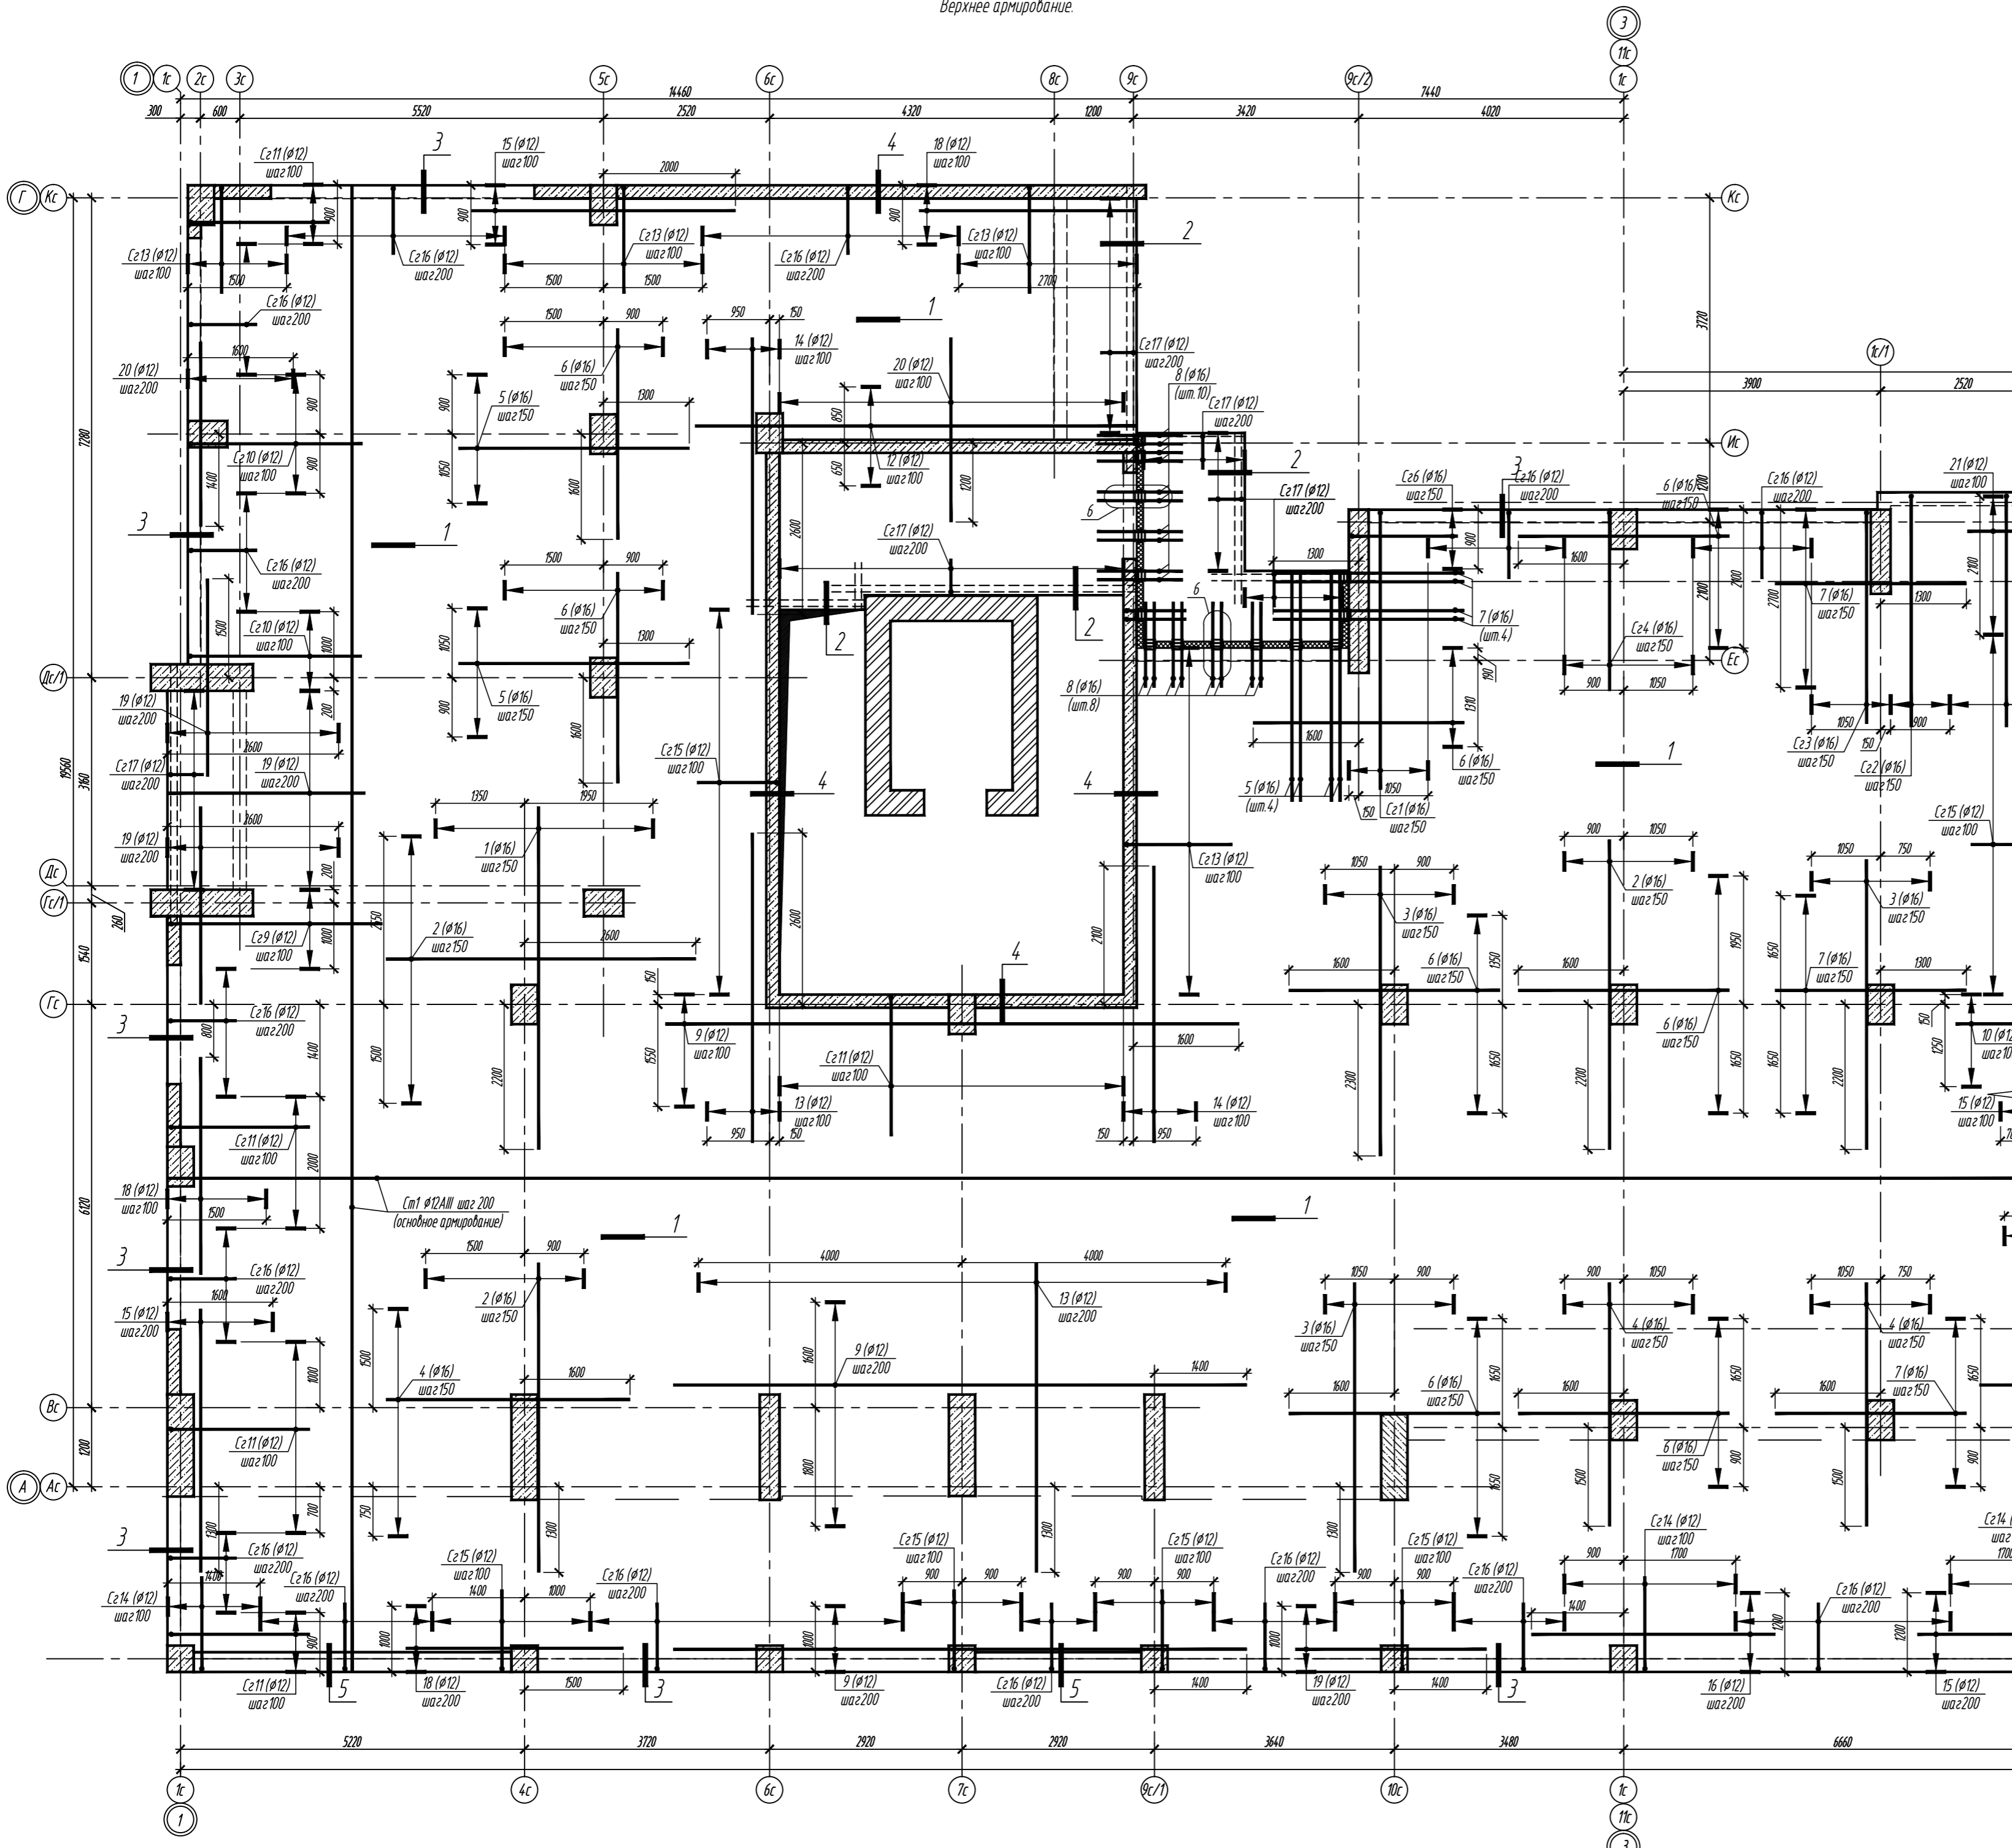

1. Общие указания см. лист 1
2. Основное армирование - арматурные стержни  $\phi 12$  АIII разложить по всей площади плиты с шагом 200 мм. Стыковку стержней производить согласно схеме, приведенной на листе 4.9.
3. Узлы 1.6 и 4.1.54 см. на листе 4.9.

ГИП								
ГАП								
Многоквартирный жилой дом №8 по генплану, расположенный по ул. Беговой в г. Калининграде.								
Изм.	Кол.	Лист	Изд.	Подпись	Дата	Стация	Лист	Листов
						Р	46	
Гл. констр.						Плита монолитная секции №3 на отм. 0.000(отм.ч.п.). Нижнее армирование.		
Нач. сектора								
Инженер								
Н. контроль								