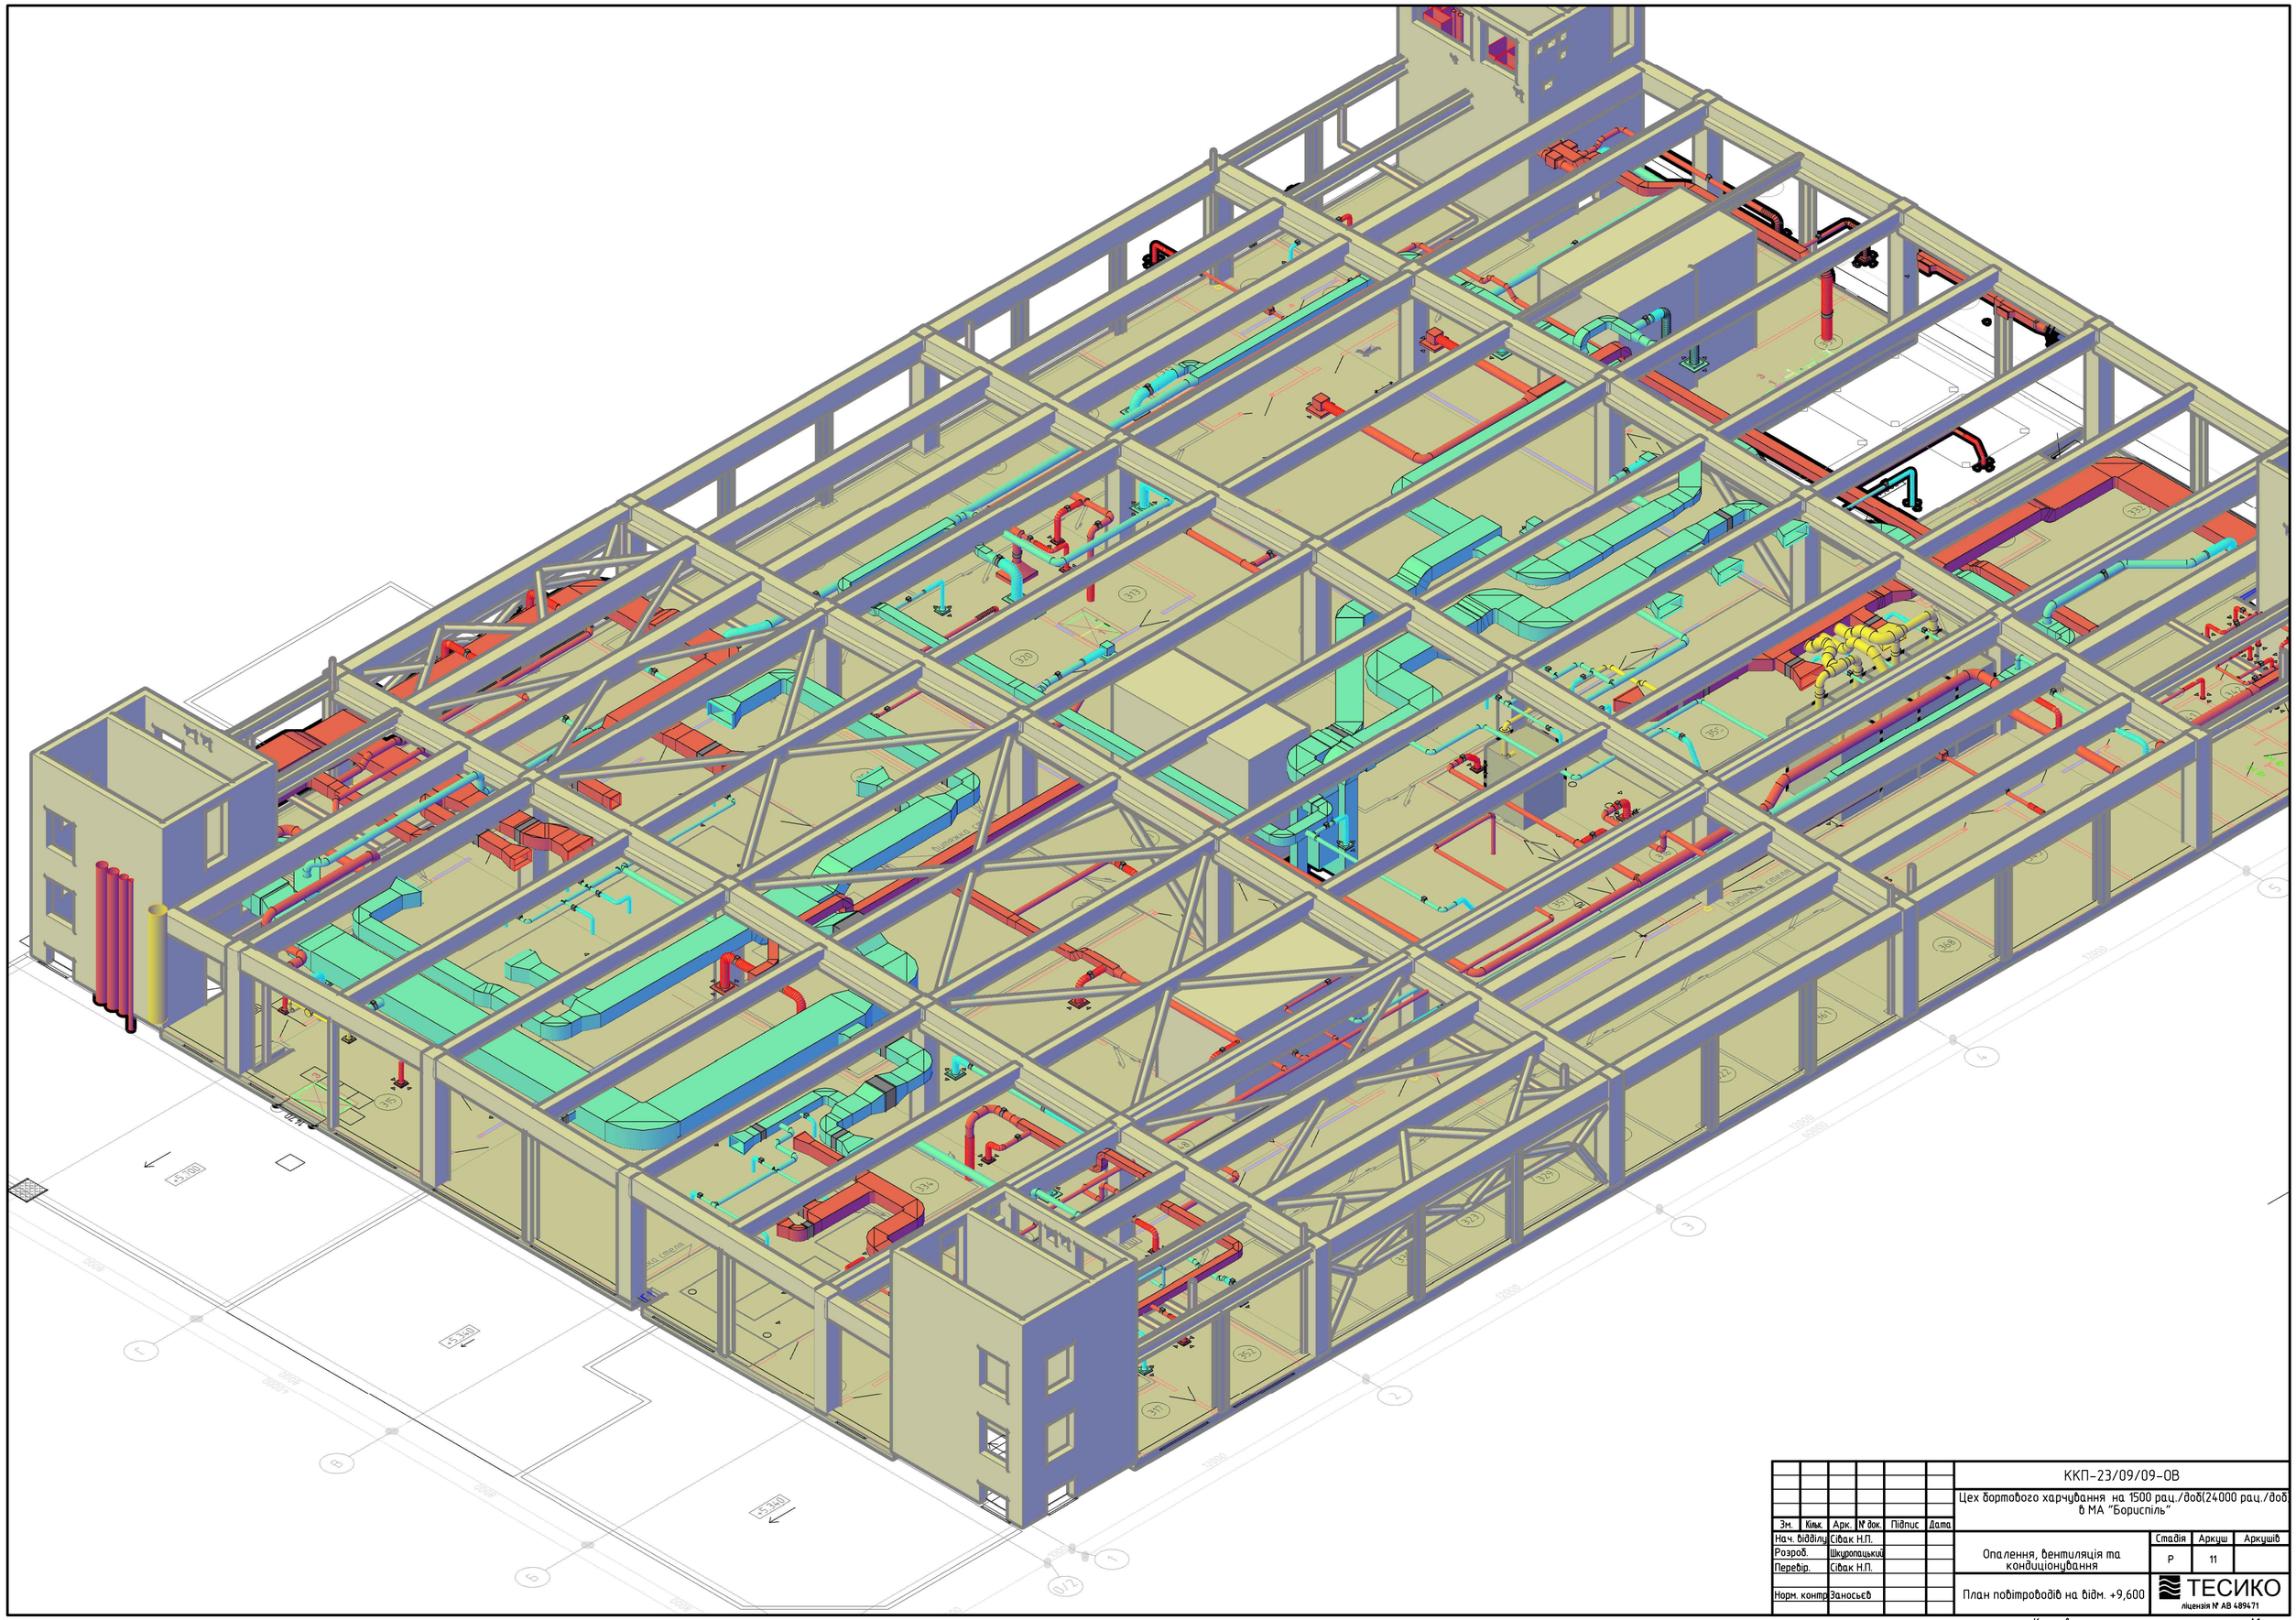

						ККП-23/09/09-ОВ	
						Цех бортового харчування на 1500 рац./доб(24000 рац./доб в МА "Бориспіль"	
Зм.	Кіл.	Арк.	№ док.	Підпис	Дата		
Нач. відділу		Сівак Н.П.				Опалення, вентиляція та кондиціонування	Стадія: Р; Аркуш: 11; Аркушів:
Розроб.		Шкуропацький					
Перевір.		Сівак Н.П.					
Норм. контр.		Заносьєв				План повітроводів на відм. +9,600	ТЕСИКО ліцензія № АВ 489471

Копировал

A1