



2-0 этаж

1-0 этаж

Электрощитовая

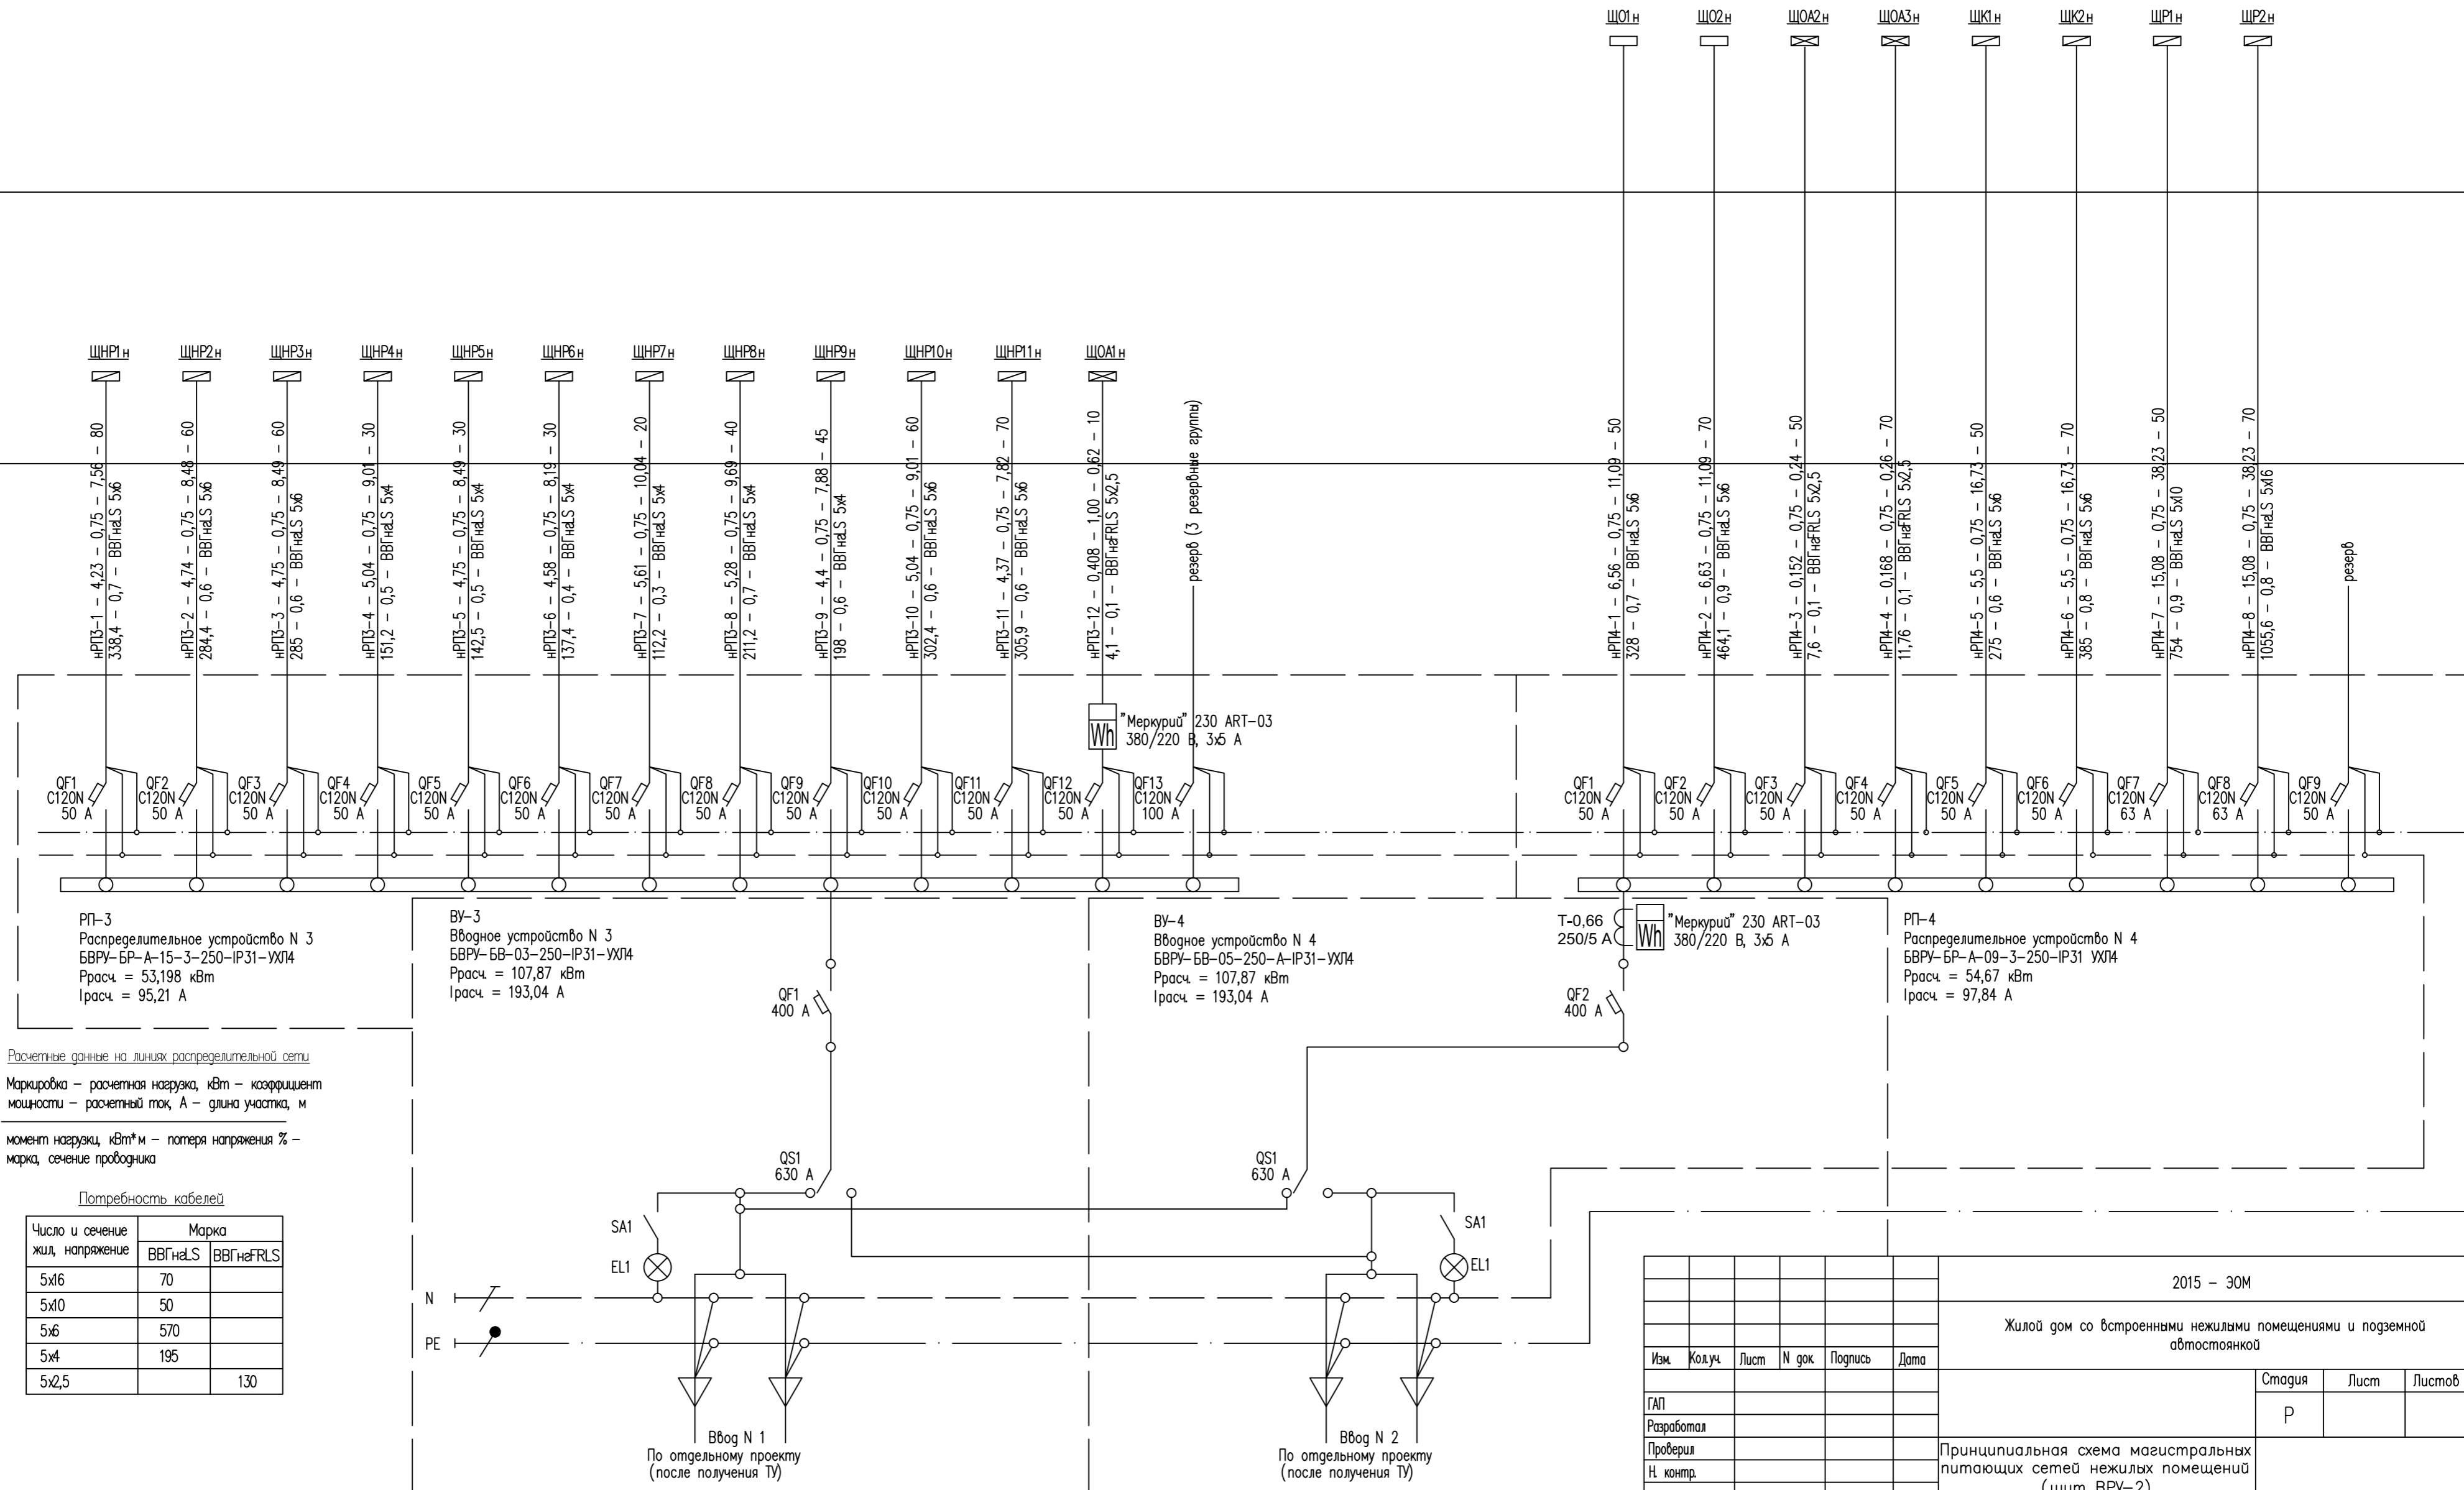

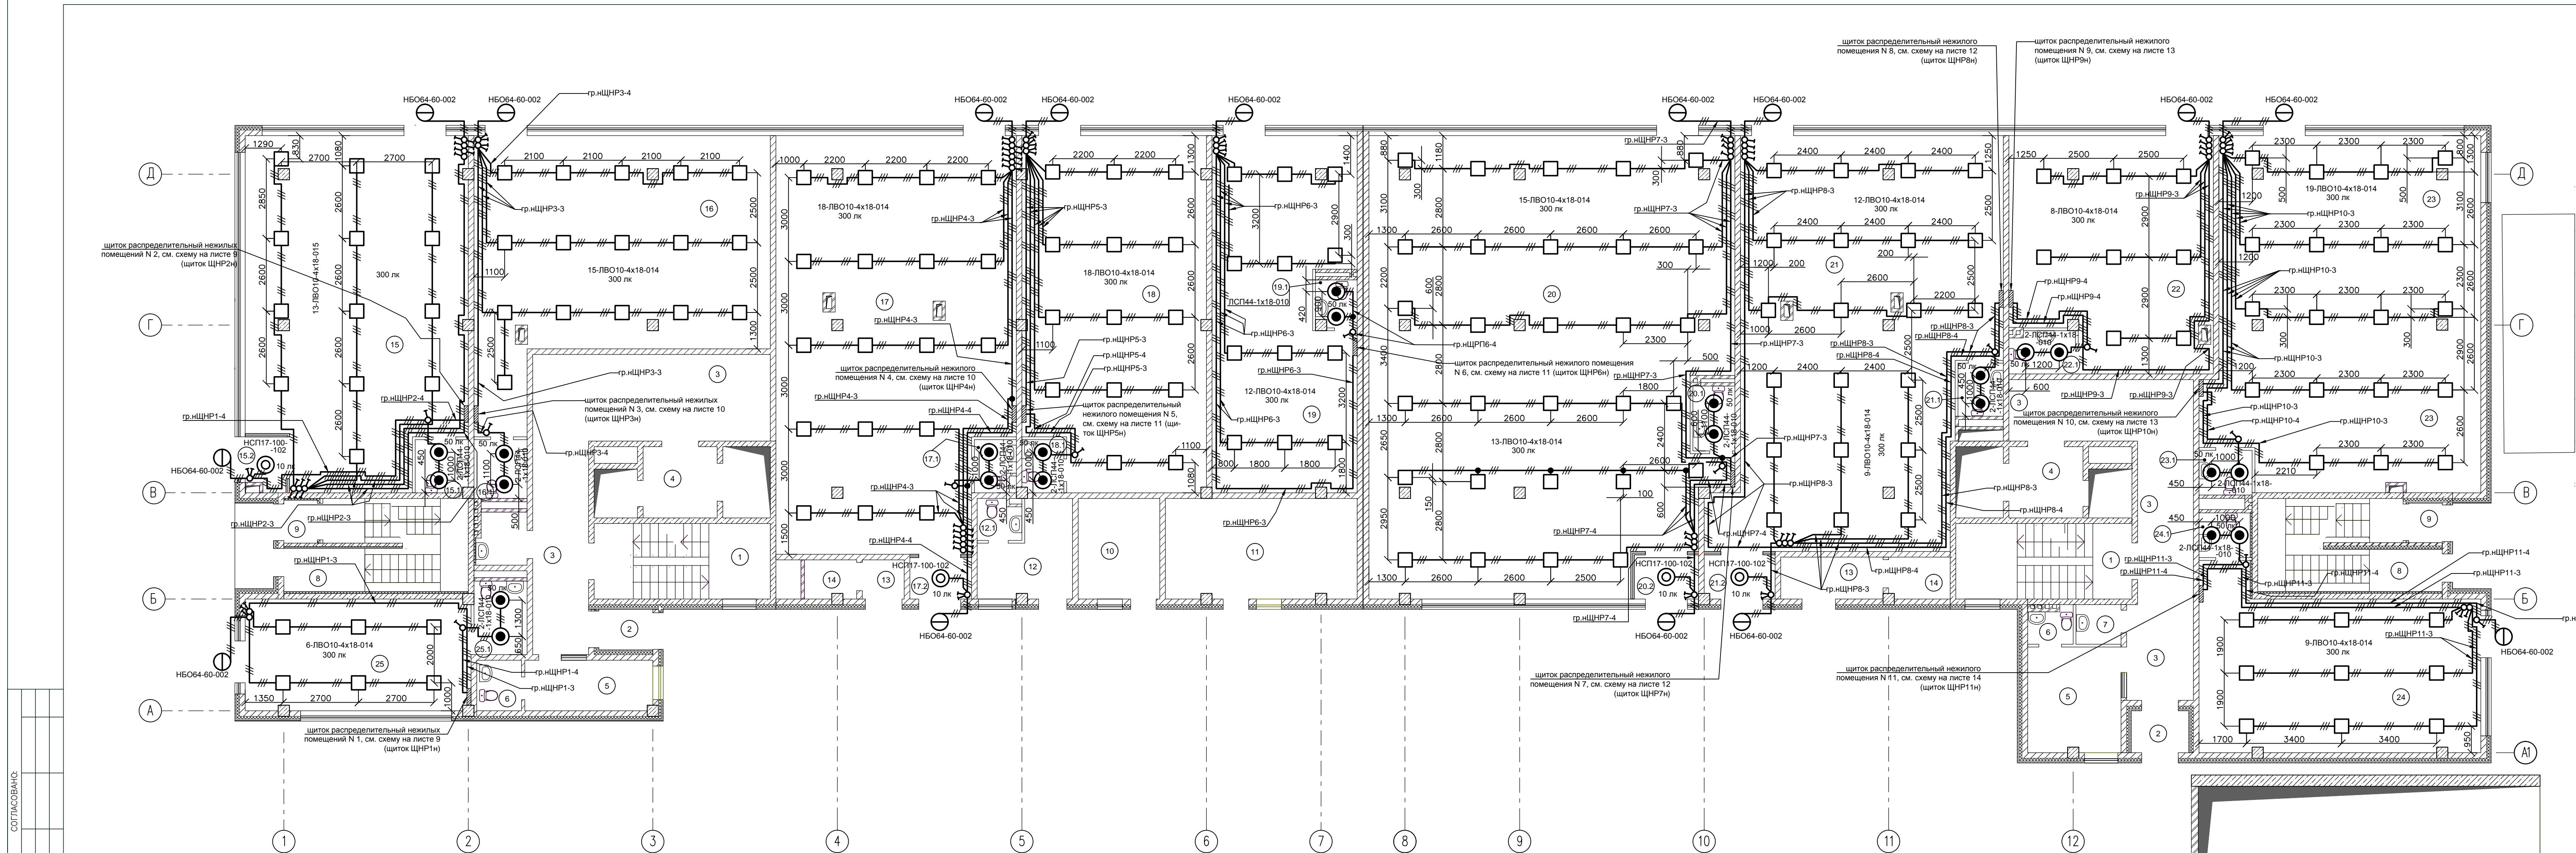

Экспликация помещений				Экспликация помещений			
Номер помещения	Наименование	Площадь, м²	Кат. помещ.	Номер помещения	Наименование	Площадь, м²	Кат. помещ.
1	Лестничная клетка жилой секции	17,01/17,01		Нежилое помещение ?5		83,62	
2	Тамбур	2,80/3,08		Зал нежилого помещения		80,81	
3	Коридор	34,22/41,63		С/у		2,81	
4	Лифтовой холл	6,76/6,76		Нежилое помещение ?6		65,20	
5	Комната дежурного	8,61/12,54		Зал нежилого помещения		62,72	
6	С/у	2,44/2,70		С/у		2,48	
7	Кладовая уборочного инвентаря	3,69/2,22	В	Нежилое помещение ?7		207,50	
8	Лестничная клетка паркинга	18,74/18,93		Зал нежилого помещения		200,36	
9	Тамбур	1,70/1,84		С/у		3,50	
10	Электрощитовая нежилая помещений	10,50	Г	Тамбур		3,64	
11	Электрощитовая паркинга и жилья	24,71	Г	Нежилое помещение ?8		138,20	
12	Помещение охраны и сигнализации	9,49		Зал нежилого помещения		131,11	
12.1	С/у	2,23		С/у		3,08	
13	Тамбур мусорокамеры	2,10/5,49		Тамбур		4,01	
14	Мусорокамера	2,62/3,24		Нежилое помещение ?9		61,50	
	Нежилое помещение ?2	100,46		Зал нежилого помещения		58,09	
15	Зал нежилого помещения	94,20		С/у		3,41	
15.1	С/у	3,57		Нежилое помещение ?10		119,50	
15.2	Тамбур	2,69		Зал нежилого помещения		116,47	
	Нежилое помещение ?3	90,10		С/у		3,03	
16	Зал нежилого помещения	86,11		Нежилое помещение ?11		60,86	
16.1	С/у	3,99		Зал нежилого помещения		57,82	
	Нежилое помещение ?4	127,53		С/у		3,04	
17	Зал нежилого помещения	121,66		Нежилое помещение ?1		37,40	
17.1	С/у	2,60		Зал нежилого помещения		32,31	
17.2	Тамбур	3,27		С/у		5,09	


- щитки распределительные нежилых помещений (ЩРН1 - ЩРН11), см. схему на л. 9 - 14;
- светильники потолочные, под лампы накаливания мощностью до 100 Вт, оцинкованные, в герметичном исполнении, степень защиты IP54;
- светильники встраиваемые, под люминесцентные лампы мощностью 18 Вт, четырехламповые, в общем исполнении, степень защиты IP20;
- светильники потолочные, под люминесцентные лампы мощностью 18 Вт, оцинкованные, во влагозащитном исполнении, степень защиты IP31;
- светильники настенные, под лампы накаливания мощностью до 60 Вт, оцинкованные, в исполнении для наружной установки, степень защиты IP65;
- ⚡ выключатель однополюсный, одноклавишный, 220 В, 6,3 А;
- ⚡ выключатель однополюсный, двухклавишный, 220 В, 6,3 А;
- прокладка сетей освещения трехпроводная.

Освещение сетей общеобщественных помещений см. на листе 36.

СОГЛАСОВАНО

Имя, N подп. _____
 Подпись и дата _____
 Владелец ш.б. N _____

		2015 - 30М	
		Жилой дом со встроенными нежилыми помещениями и подземной автостоянкой	
Имя	Колуч.	Лист	Листов
ГАП		Р	
Разработчик			
Проверил			
Н. контр.			
План сетей рабочего освещения 1-го этажа. Нежилые помещения			

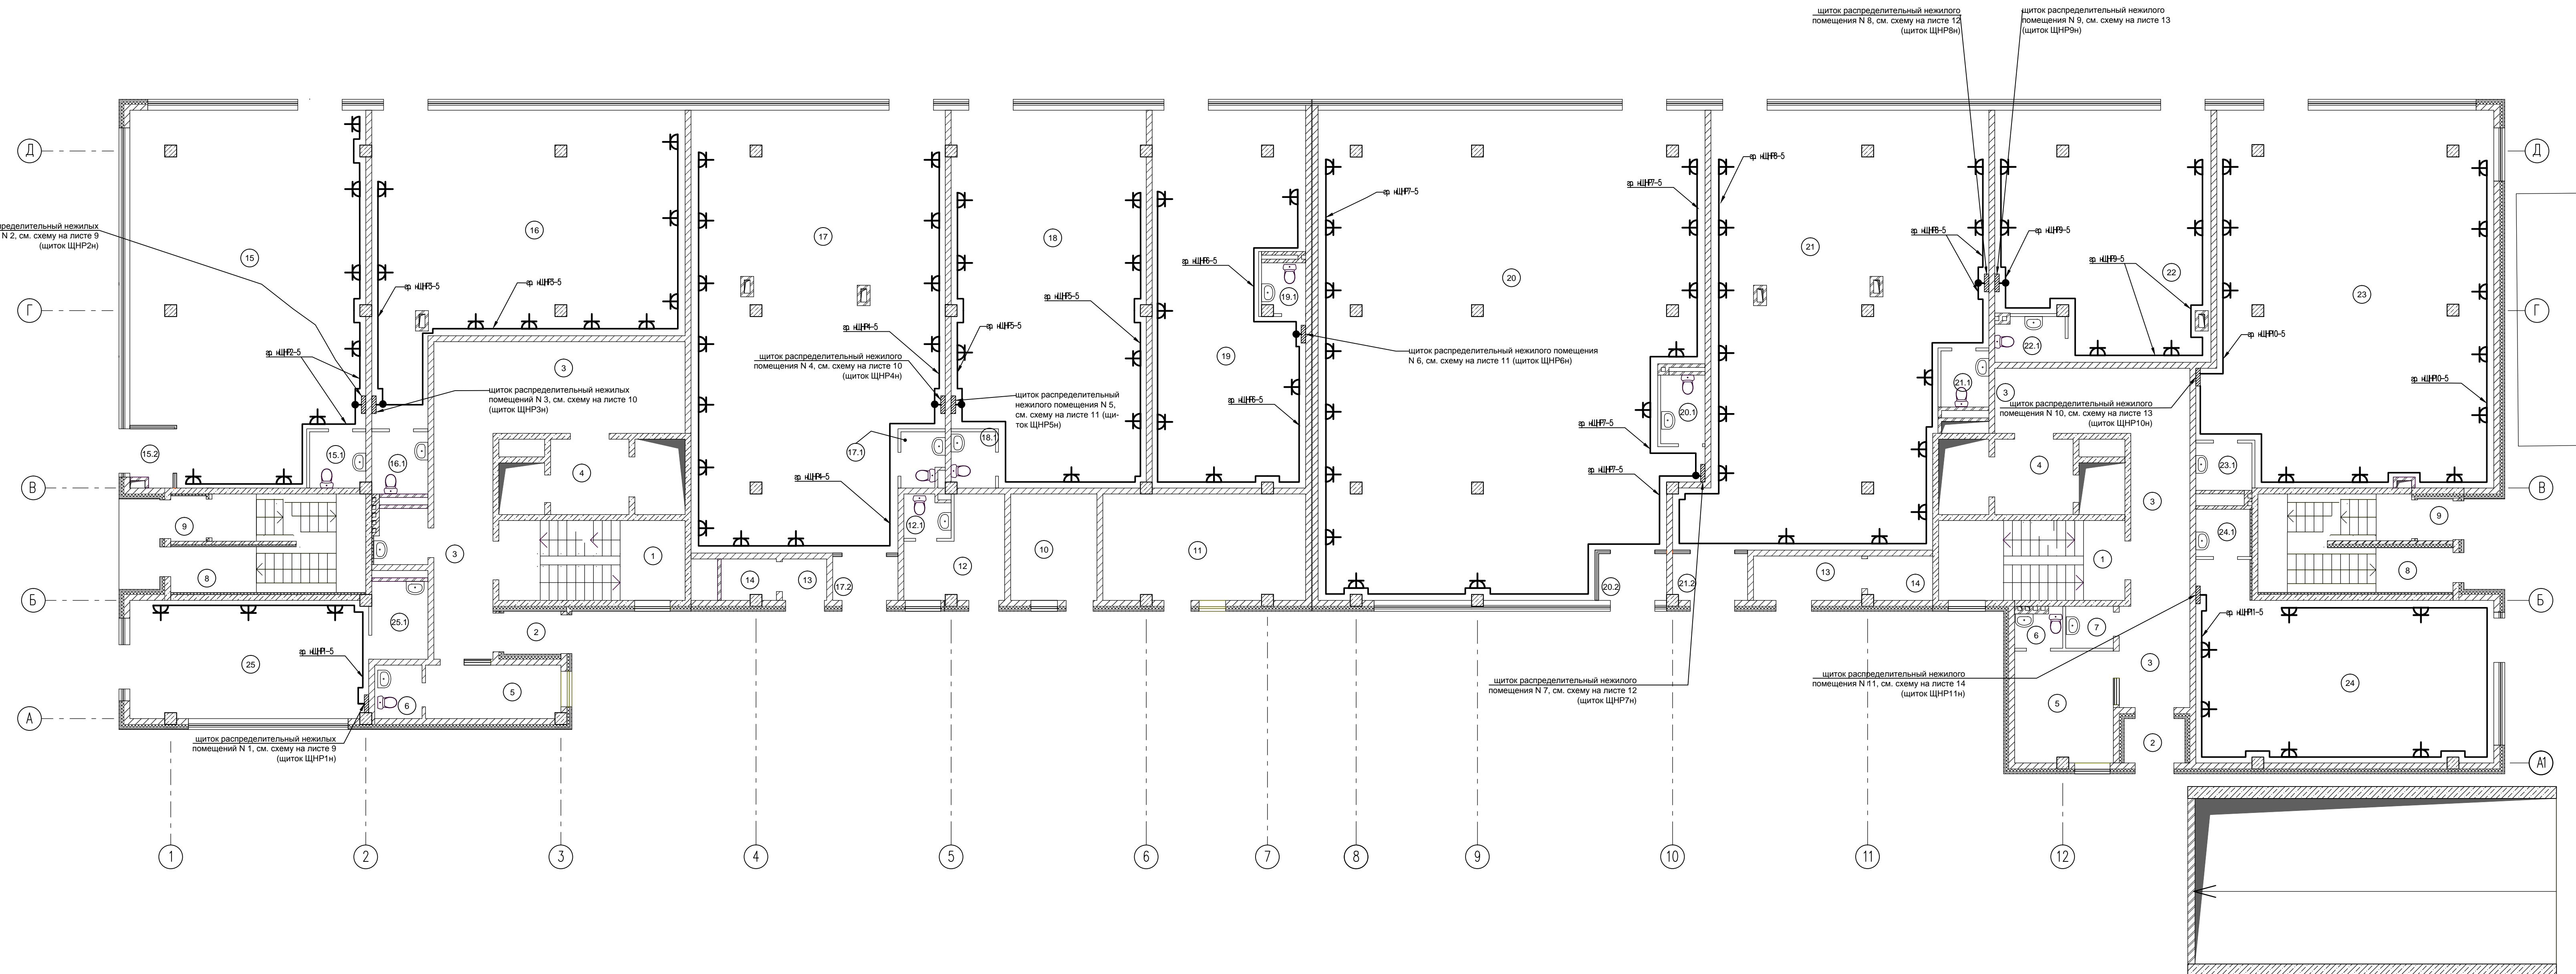


Экспликация помещений				Экспликация помещений			
Номер помещения	Наименование	Площадь, м²	Кат. помещ. - щита	Номер помещения	Наименование	Площадь, м²	Кат. помещ. - щита
1	Лестничная клетка жилой секции	17,01/17,01		Нежилое помещение ?5	83,62		
2	Тамбур	2,80/3,08		18	Зал нежилого помещения	80,81	
3	Коридор	34,22/41,63		18.1	С/у	2,81	
4	Лифтовой холл	6,76/6,76		Нежилое помещение ?6	65,20		
5	Комната дежурного	8,61/12,54		19	Зал нежилого помещения	62,72	
6	С/у	2,44/2,70		19.1	С/у	2,48	
7	Кладовая уборочного инвентаря	3,69/2,22	В	Нежилое помещение ?7	207,50		
8	Лестничная клетка паркинга	18,74/18,93		20	Зал нежилого помещения	200,36	
9	Тамбур	1,70/1,84		20.1	С/у	3,50	
10	Электрощитовая нежилых помещений	10,50	Г	20.2	Тамбур	3,64	
11	Электрощитовая паркинга и жилья	24,71	Г	Нежилое помещение ?8	138,20		
12	Помещение охраны и сигнализации	9,49		21	Зал нежилого помещения	131,11	
12.1	С/у	2,23		21.1	С/у	3,08	
13	Тамбур мусорокамеры	2,10/5,49		21.2	Тамбур	4,01	
14	Мусорокамера	2,62/3,24		Нежилое помещение ?9	61,50		
	Нежилое помещение ?2	100,46		22	Зал нежилого помещения	58,09	
15	Зал нежилого помещения	94,20		22.1	С/у	3,41	
15.1	С/у	3,57		Нежилое помещение ?10	119,50		
15.2	Тамбур	2,69		23	Зал нежилого помещения	116,47	
	Нежилое помещение ?3	90,10		23.1	С/у	3,03	
16	Зал нежилого помещения	86,11		Нежилое помещение ?11	60,86		
16.1	С/у	3,99		24	Зал нежилого помещения	57,82	
	Нежилое помещение ?4	127,53		24.1	С/у	3,04	
17	Зал нежилого помещения	121,66		Нежилое помещение ?1	37,40		
17.1	С/у	2,60		25	Зал нежилого помещения	32,31	
17.2	Тамбур	3,27		25.1	С/у	5,09	

щитки распределительные нежилых помещений (ЩРПп - ЩРП1п), см. схему на л. 9 - 14;
 Штепсельная розетка для скрытой установки со степенью защиты IP 21
 двухполюсная с защитным контактом, 16 А;

СОГЛАСОВАНО:
 Инв. N подл. _____
 Подпись и дата _____
 Владелец инв. N _____

2015 - 30М					
Жилой дом со встроенными нежилыми помещениями и подземной автостоянкой					
Имя	Колуч.	Лист	N ок.	Подпись	Дата
ГАП	Шулевская				
Разработал	Бибичков				
Проверил	Савенко				
N контр.	Душина				
План сетей рабочего освещения 1-го этажа. Нежилые помещения				Страница	Лист
				Р	Листов

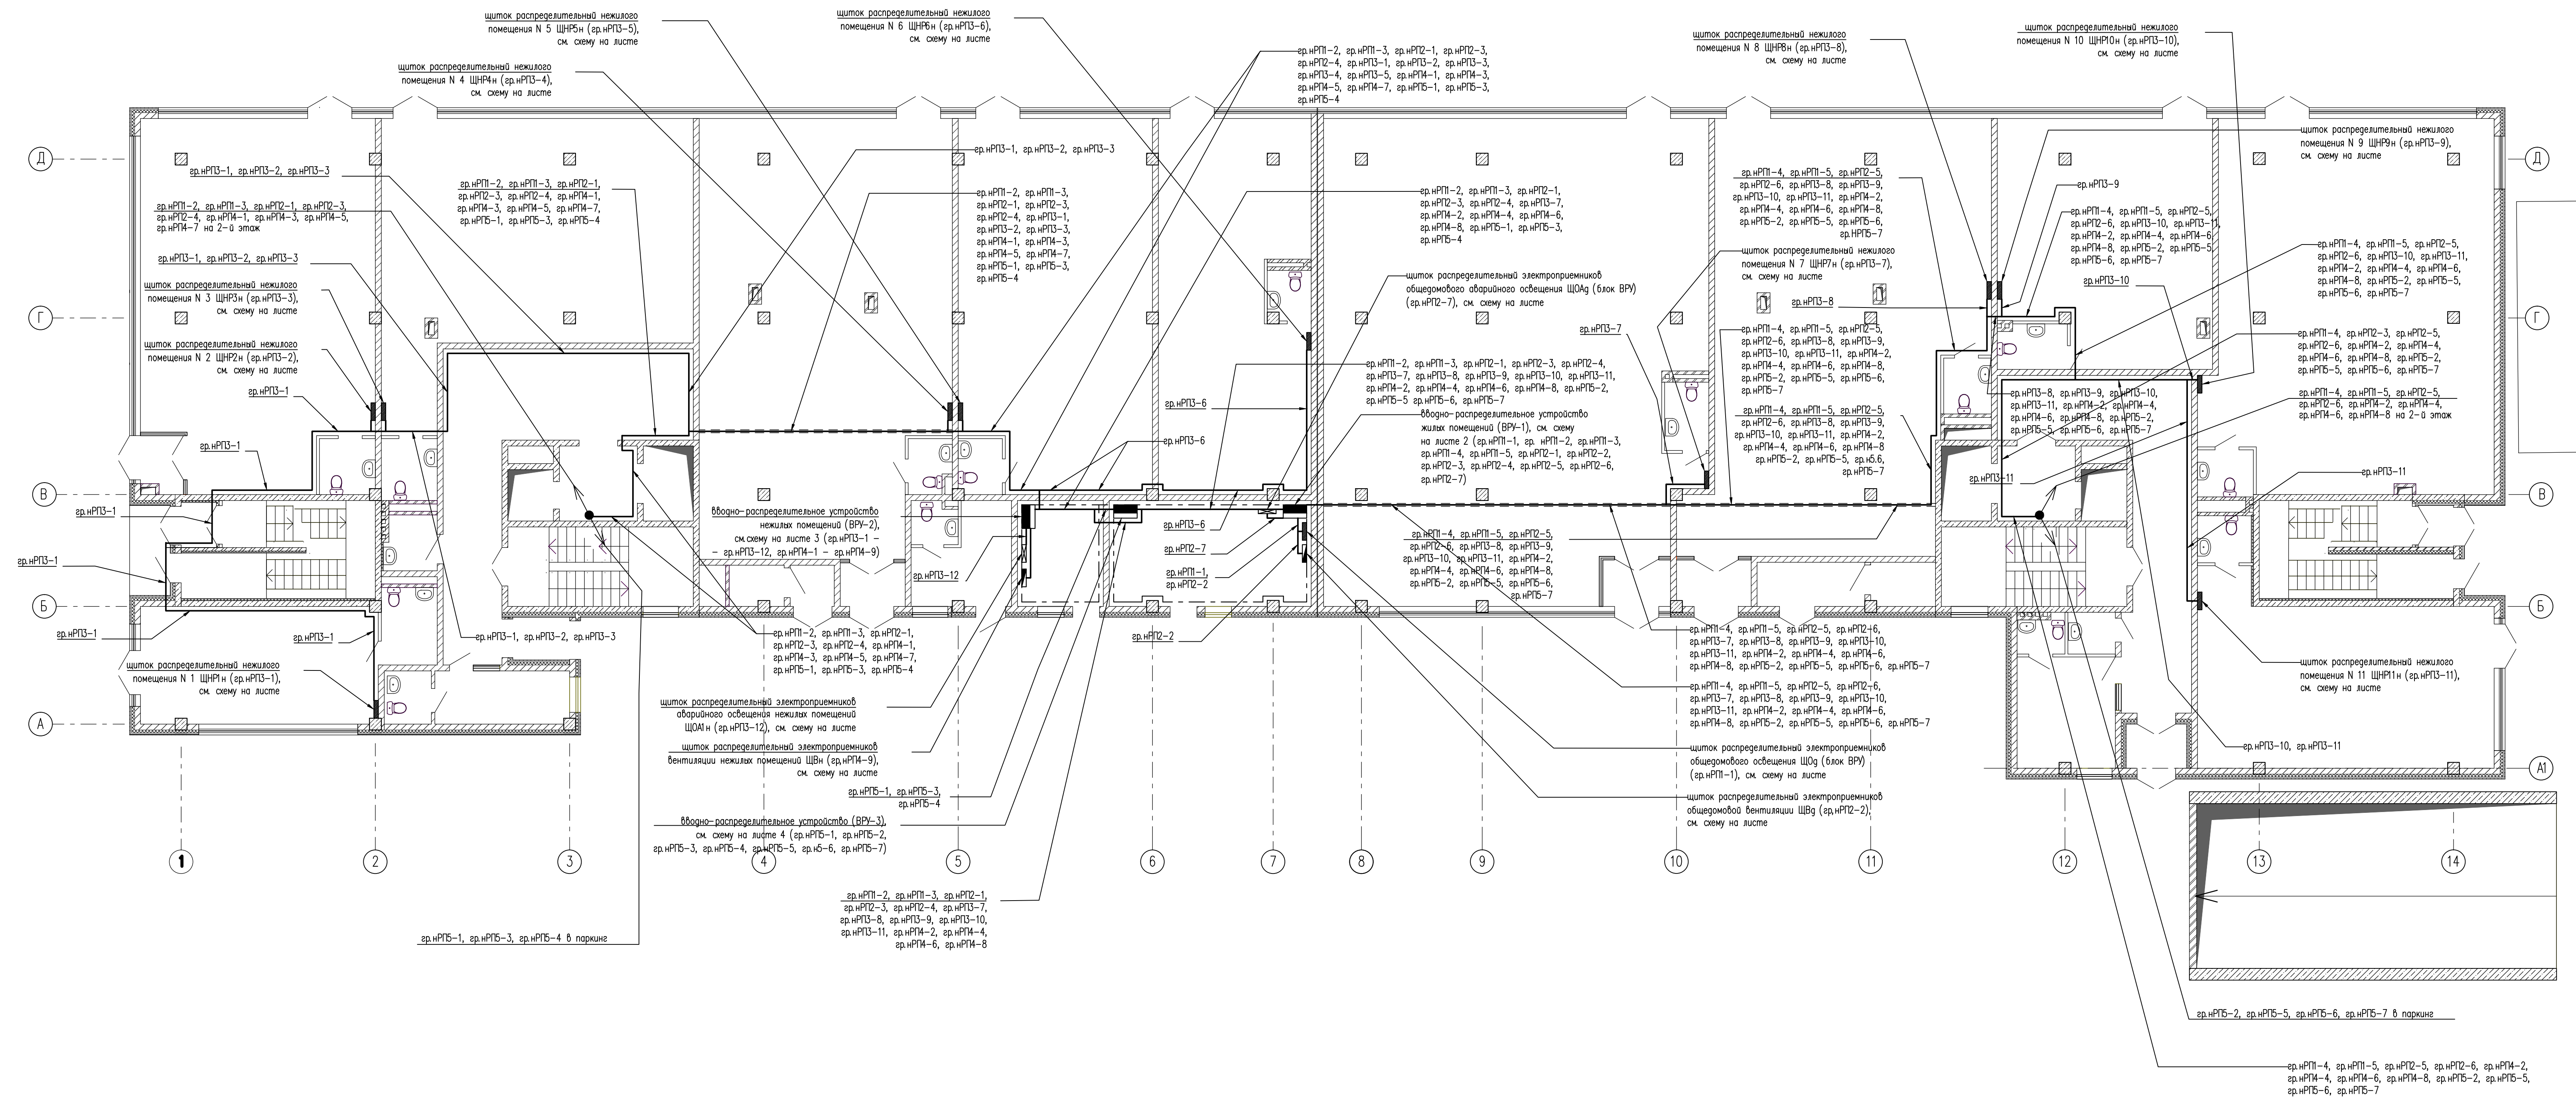

Экспликация помещений				Экспликация помещений			
Номер помещения	Наименование	Площадь, м²	Кот. помещ. - черда	Номер помещения	Наименование	Площадь, м²	Кот. помещ. - черда
1	Лестничная клетка жилой секции	17,01/17,01		?	Нежилое помещение	83,62	
2	Тамбур	2,80/3,08		18	Зал нежилого помещения	80,81	
3	Коридор	34,22/41,63		18.1	С/у	2,81	
4	Лифтовой холл	6,76/6,76		?	Нежилое помещение	65,20	
5	Комната дежурного	8,61/12,54		19	Зал нежилого помещения	62,72	
6	С/у	2,44/2,70		19.1	С/у	2,48	
7	Кладовая уборочного инвентаря	3,69/2,22	В	?	Нежилое помещение	207,50	
8	Лестничная клетка паркинга	18,74/18,93		20	Зал нежилого помещения	200,36	
9	Тамбур	1,70/1,84		20.1	С/у	3,50	
10	Электрощитовая нежилых помещений	10,50	Г	20.2	Тамбур	3,64	
11	Электрощитовая паркинга и жилья	24,71	Г	?	Нежилое помещение	138,20	
12	Помещение охраны и сигнализации	9,49		21	Зал нежилого помещения	131,11	
12.1	С/у	2,23		21.1	С/у	3,08	
13	Тамбур мусорокамеры	2,10/5,49		21.2	Тамбур	4,01	
14	Мусорокамера	2,62/3,24		?	Нежилое помещение	61,50	
	Нежилое помещение	100,46		22	Зал нежилого помещения	58,09	
15	Зал нежилого помещения	94,20		22.1	С/у	3,41	
15.1	С/у	3,57		?	Нежилое помещение	119,50	
15.2	Тамбур	2,69		23	Зал нежилого помещения	116,47	
	Нежилое помещение	90,10		23.1	С/у	3,03	
16	Зал нежилого помещения	86,11		?	Нежилое помещение	60,86	
16.1	С/у	3,99		24	Зал нежилого помещения	57,82	
	Нежилое помещение	127,53		24.1	С/у	3,04	
17	Зал нежилого помещения	121,66		?	Нежилое помещение	37,40	
17.1	С/у	2,60		25	Зал нежилого помещения	32,31	
17.2	Тамбур	3,27		25.1	С/у	5,09	

СОГЛАСОВАНО
 Инв. N подл.
 Подпись и дата
 Владелец инв. N

2015 - 30М				
Жилой дом со встроенными нежилыми помещениями и подземной автостоянкой				
Имя	Колуч.	Лист	N ок.	Дата
ГАП				
Разработка				
Проверка				
N контр.				
План магистральных питающих сетей нежилых помещений 1-го этажа			Страница	Лист
			Р	