



Типовые привязки прикроватных приборов

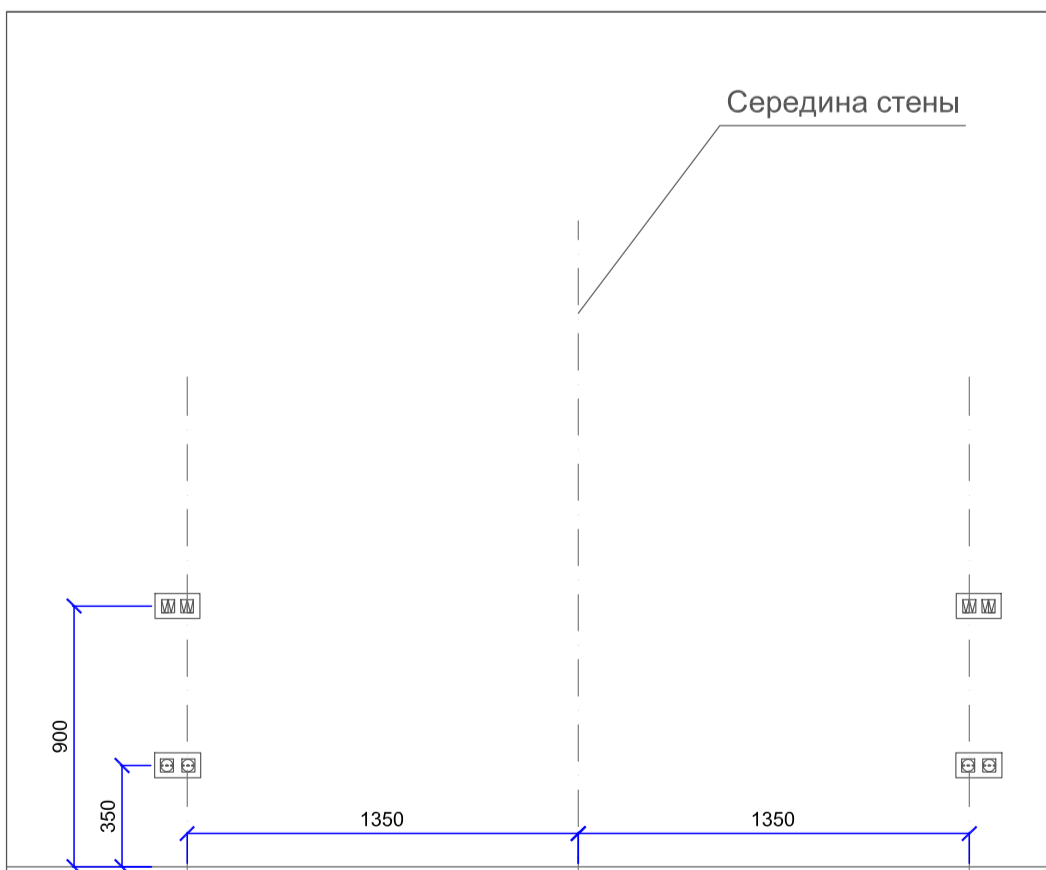

Типовые привязки выключателей и розеток к дверному проему

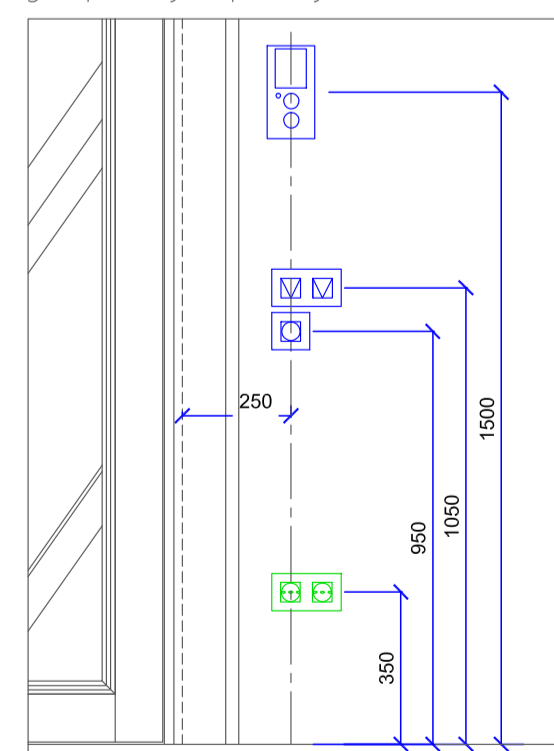

Условные обозначения

- ⊕ Розетка двухполюсная с з/к с/у IP20
- ⌋ Выключатель одноклавишный с/у IP20
- ⌋ Выключатель одноклавишный с/у IP44
- ⌋ Переключатель одноклавишный с/у IP20
- ⌋ Переключатель одноклавишный перекрестный с/у IP20
- ⊗ Светильник потолочный встраиваемый
- ⊗ Светильник многорожковый подвесной
- ⊗ Светильник настенный с л/н
- Коробка ответвительная
- ▬ Щит электрический IP31

Экспликация помещений


N	Наименование помещений
01	Прихожая
02	Коридор
03	Кабинет
04	Кухня-Столовая
05	Гостинная
06	Гардероб
06а	Сан. узел
07	Холл
08	Гардероб
09	Спальня
10	Гардероб
11	Сан. узел
12	Сан. узел
13	Тех. помещение
14	Сан. узел
15	Гостинная
16	Гардероб
17	Спальня
18	Сан. узел
19	Спальня
20	Сан. узел

Примечания:


1. Высота установки розеток указана от уровня чистого пола;
2. Все высоты и привязки электрооборудования уточнить по согласованию с Заказчиком;
3. Все отвлечения к электроустановочным изделиям и светильникам выполнять в ответвительных или установочных коробках;
4. Кабельные трассы показаны условно. Точное местоположение кабельных линий определить на месте с учетом расположения коммуникаций смежных разделов;
5. Прокладку кабельных линий выполнить скрыто в ПВХ трубе за подвесным потолком, в штробах стен;

		43-09/15-ЭОМ			
		г. Санкт-Петербург, Центральный район, Загородный пр., д. 19, лит. А			
Изм.	Код. уч.	Лист	№ док.	Подпись	Дата
ГИП	Минакова	09.15			
Разраб.	Андреев	09.15			
Н.Контр.	Минакова	09.15			
			Электророботование пентхауса С		Стадия
			Розеточная сеть. План расположения электрооборудования и прокладки эл. сетей.		Лист
			000 "Селена Монтаж" г. Санкт-Петербург 2015 г.		Листов
			Р		2
			Формат А1		


СОГЛАСОВАНО  
Инж. М. Поляк. Подпись и дата: Вак. инв. №

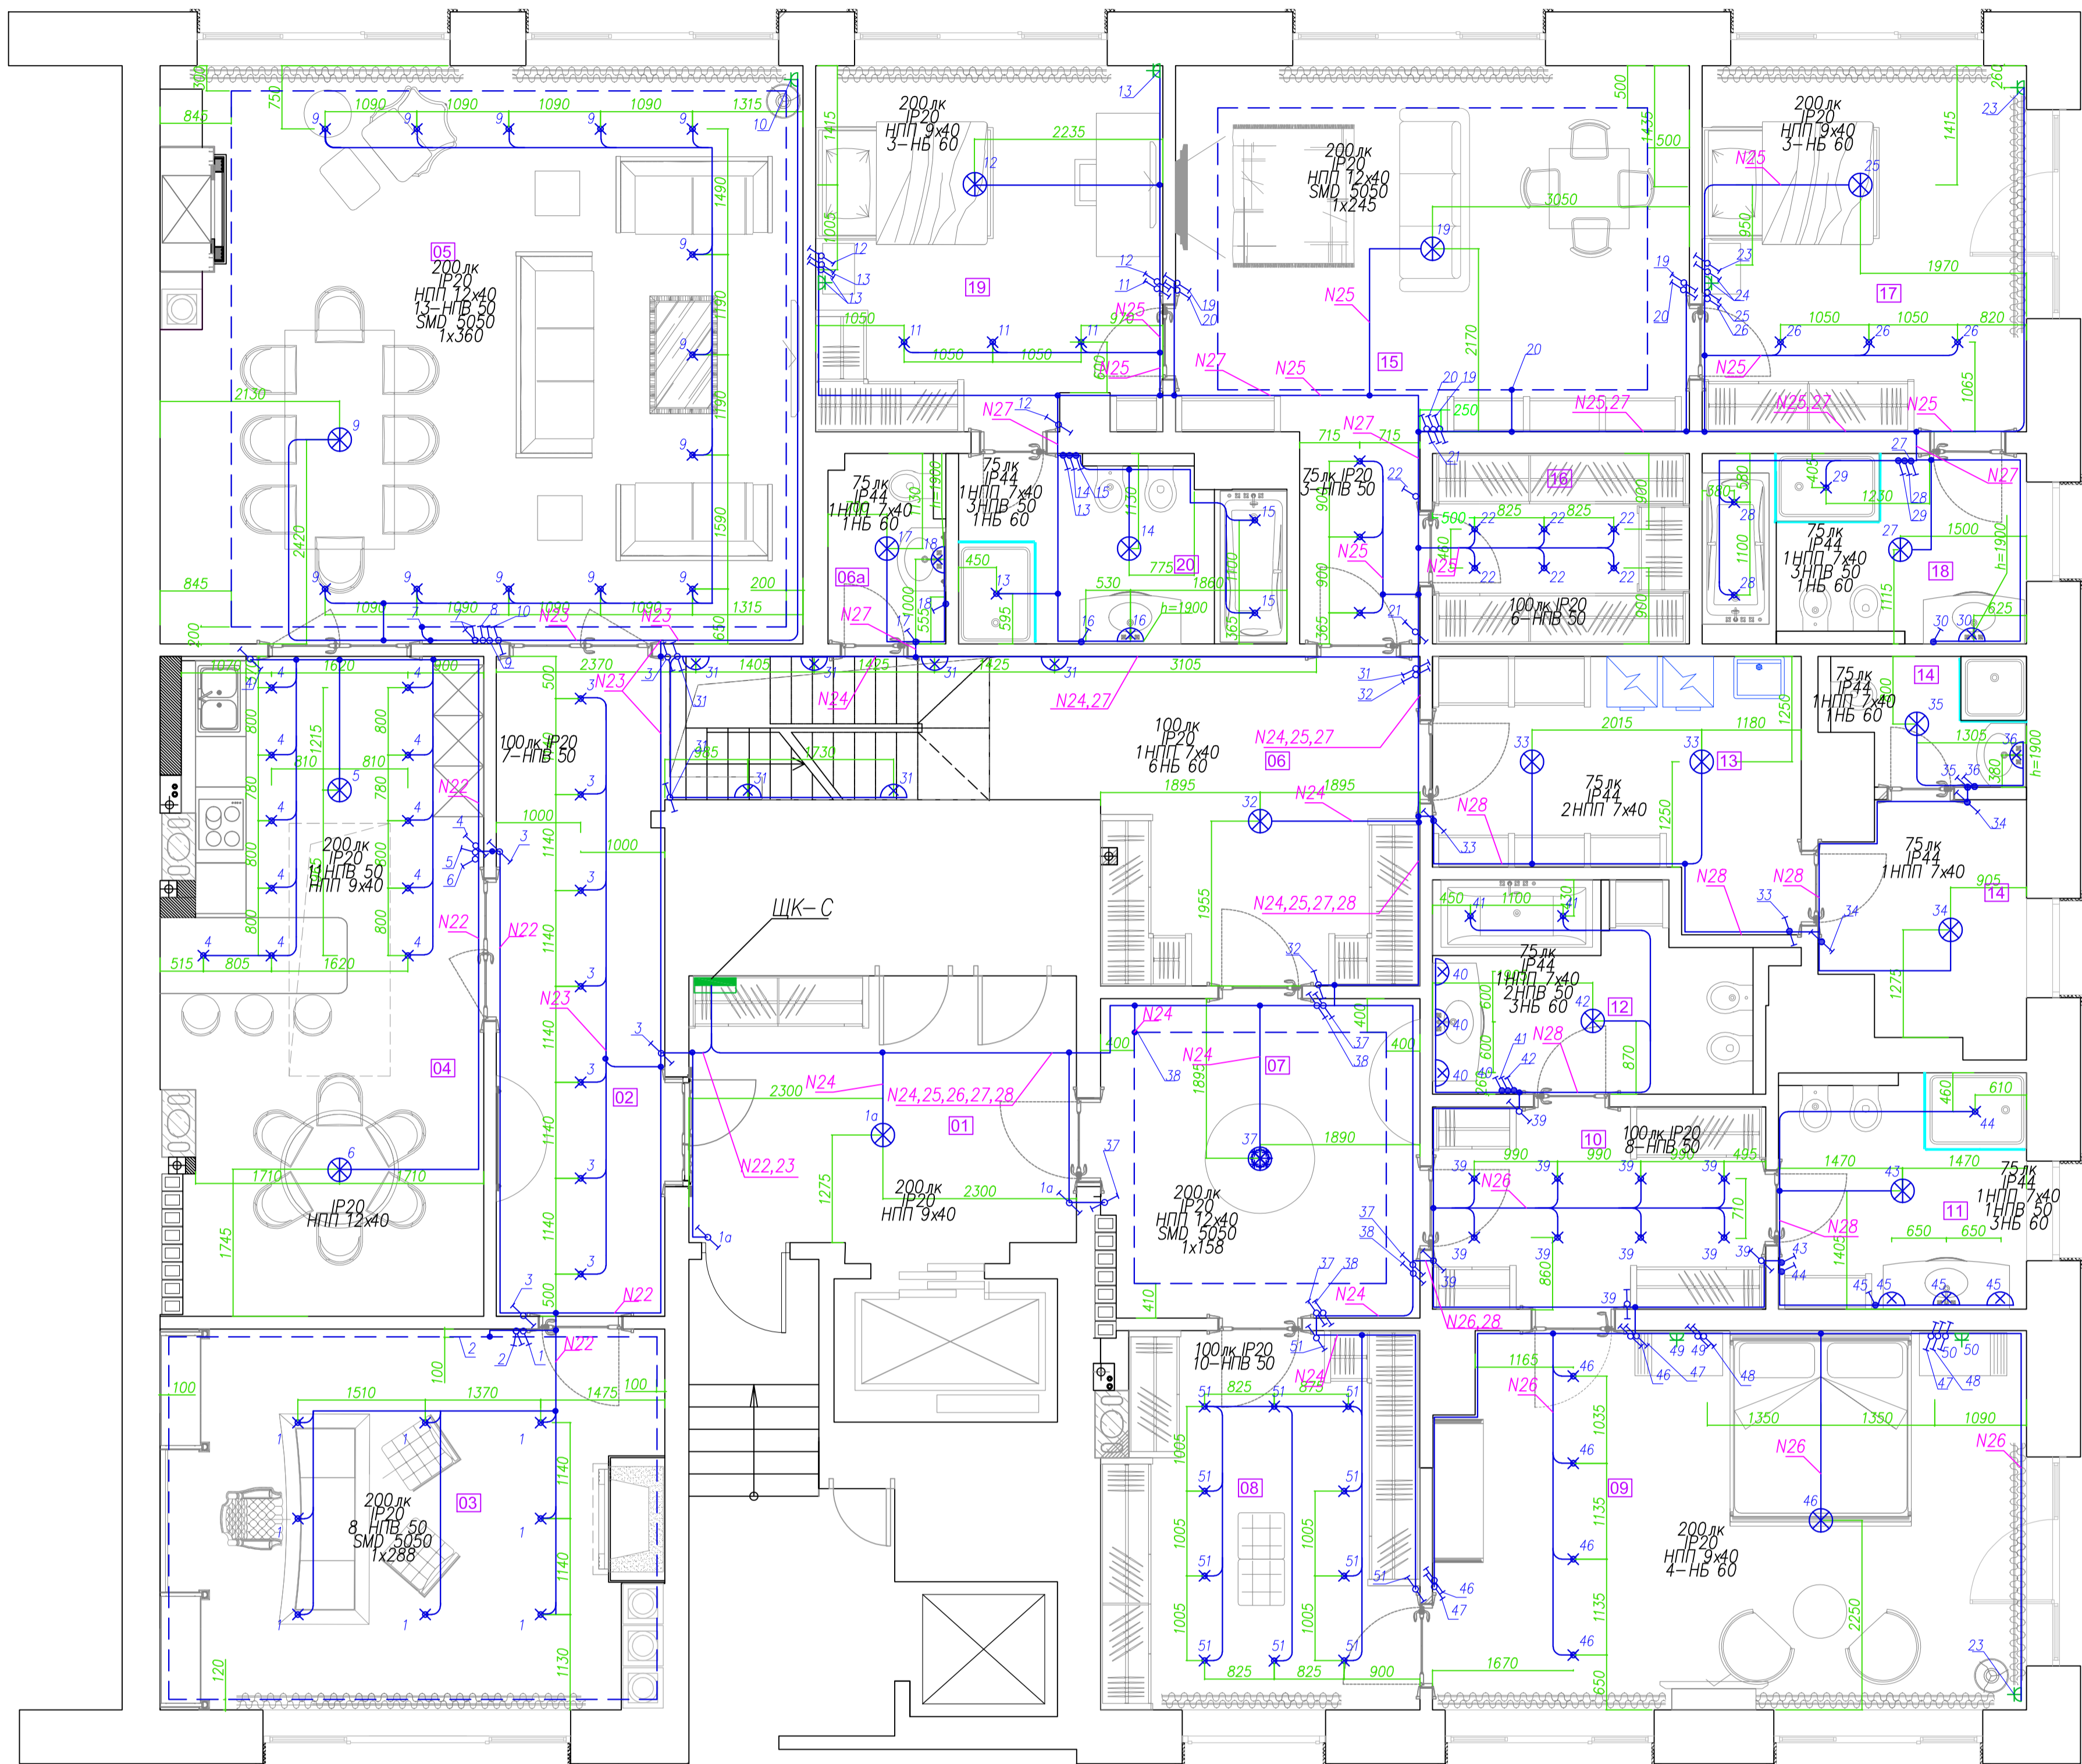

Типовые привязки прикроватных приборов

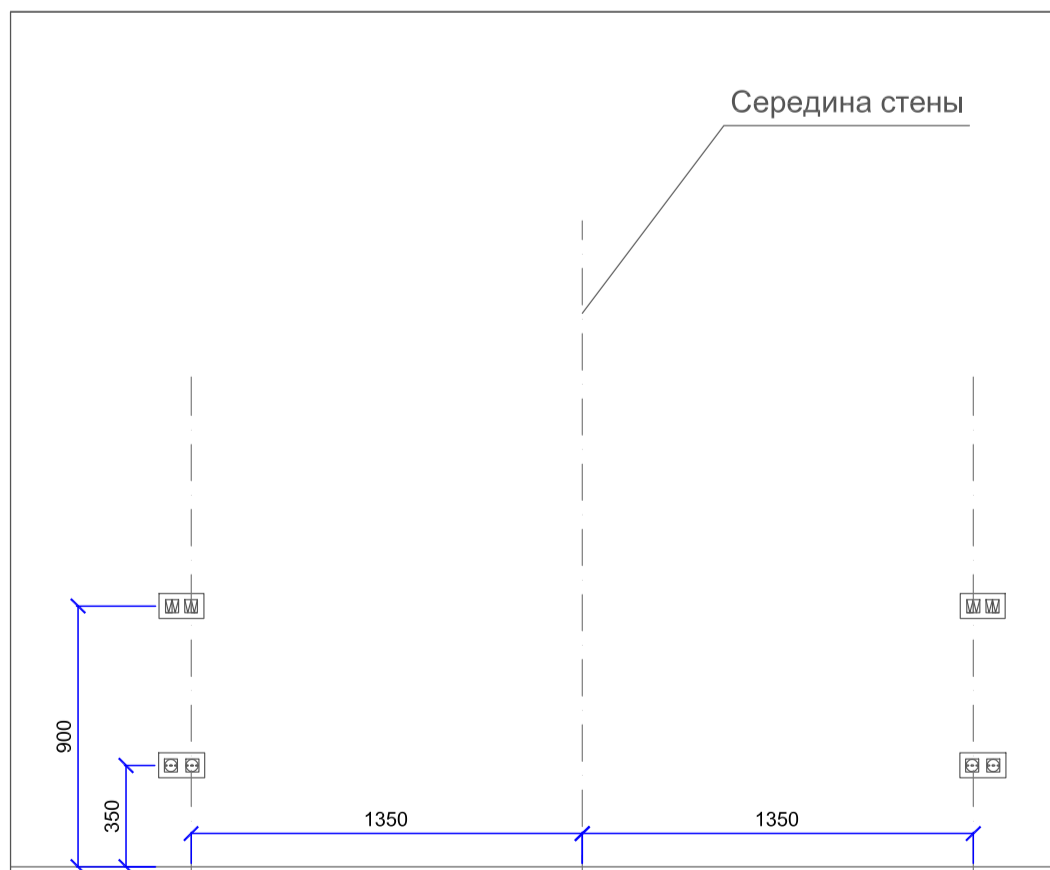

Типовые привязки выключателей и розеток к дверному проему

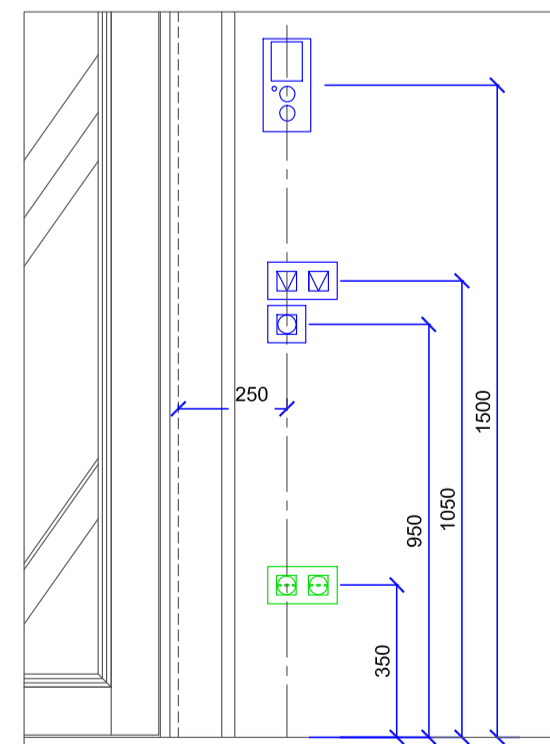

Условные обозначения

- ⊕ Розетка двухполюсная с з/к с/у IP20
- ⊗ Выключатель одноклавишный с/у IP20
- ⊗ Выключатель одноклавишный с/у IP44
- ⊗ Переключатель одноклавишный с/у IP20
- ⊗ Переключатель одноклавишный перекрестный с/у IP20
- ⊗ Светильник потолочный встраиваемый
- ⊗ Светильник многорожковый подвесной
- ⊗ Светильник настенный с л/н
- Коробка ответвленная
- Шит электрический IP31


Экспликация помещений	
N	Наименование помещений
01	Прихожая
02	Коридор
03	Кабинет
04	Кухня-Столовая
05	Гостинная
06	Гардероб
06a	Сан. узел
07	Холл
08	Гардероб
09	Спальня
10	Гардероб
11	Сан. узел
12	Сан. узел
13	Тех. помещение
14	Сан. узел
15	Гостинная
16	Гардероб
17	Спальня
18	Сан. узел
19	Спальня
20	Сан. узел

Примечания:


1. Высота установки розеток указана от уровня чистого пола;
2. Высота установки выключателей указана от уровня чистого пола;
3. Высота установки настенных светильников указана от уровня чистого пола;
4. Все высоты и привязки электрооборудования уточнить по согласованию с Заказчиком;
5. Все ответвления к электроустановочным изделиям и светильникам выполнить в ответвительных или установочных коробках;
6. Кабельные трассы показаны условно. Точное местоположение кабельных линий определить на месте с учетом расположения коммуникаций смежных разделов;
7. Прокладку кабельных линий выполнить скрыто в ПВХ трубе за подвесным потолком, в штрабах стен.

		43-09/15-ЭОМ	
		г. Санкт-Петербург, Центральный район, Загородный пр., д. 19, лит. А	
Изм/Код.уч.	Лист N	док	Подпись/Дата
ГИП	Минакова	09.15	
Разраб.	Андреев	09.15	
Н.Контр.	Минакова	09.15	
		Электроборудование пантхауса С	Стадия Лист Листов
		Сеть освещения. План расположения электрооборудования и прокладки эл. сетей.	Р 3
		ООО "Селена Монтаж" г. Санкт-Петербург 2015 г.	Формат А1


СОГЛАСОВАНО  
Инж. М. Коляда. Подпись и дата: Вак.инж.М

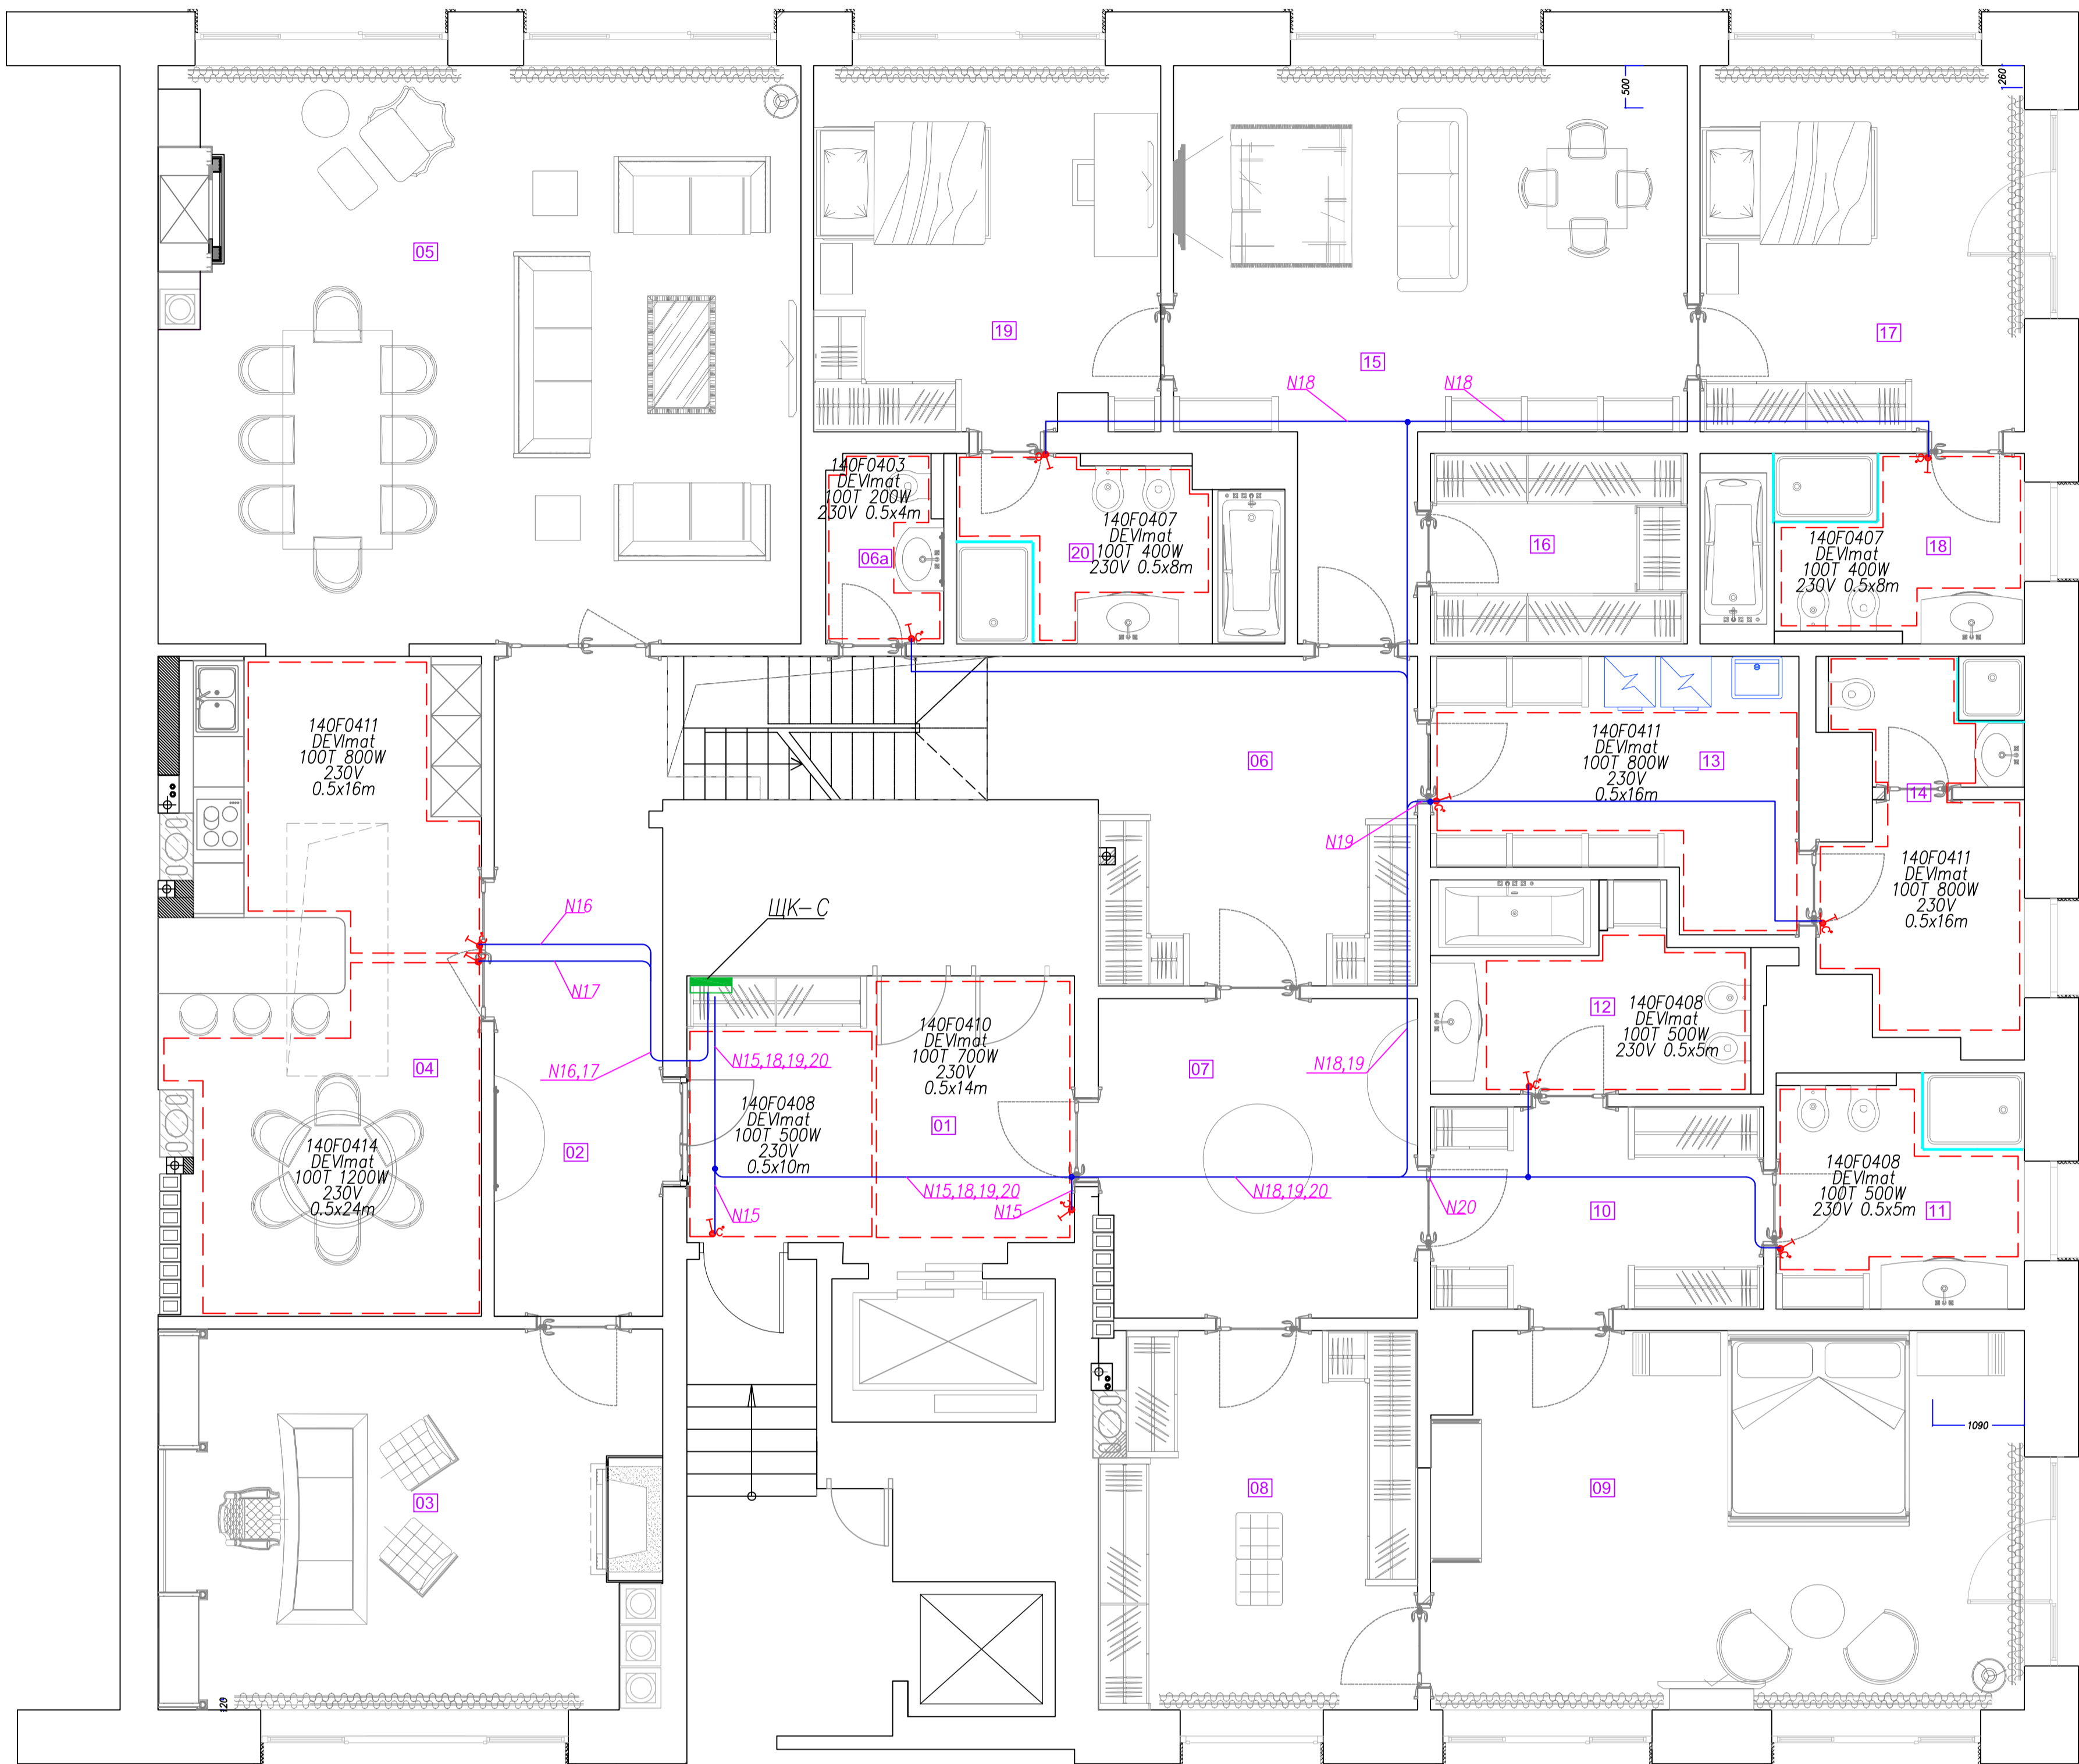

Типовые привязки прикроватных приборов

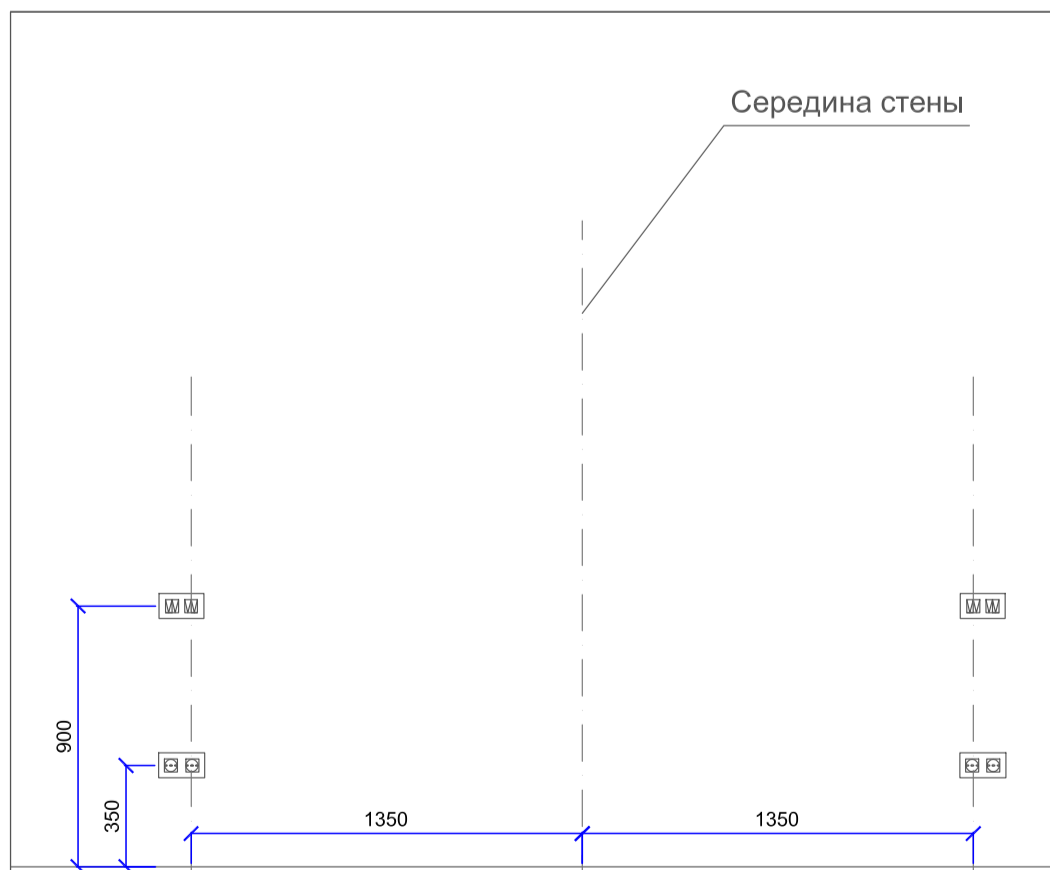

Типовые привязки выключателей и розеток к дверному проему

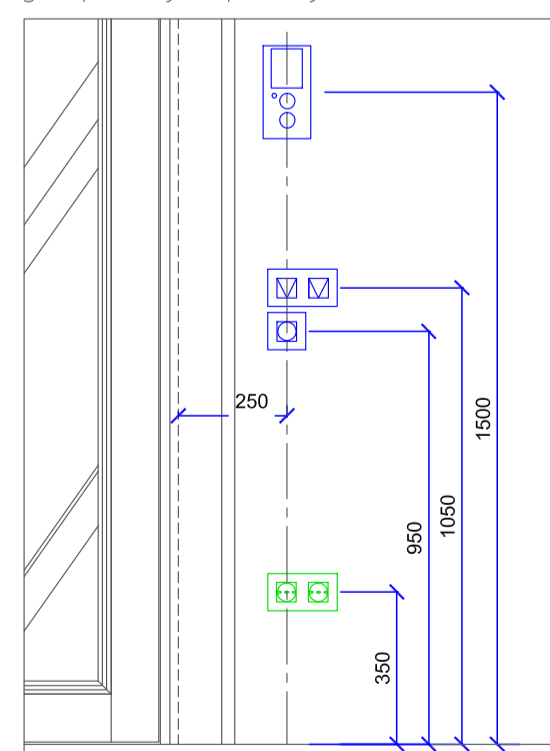

Условные обозначения

- Регулятор теплого пола
- Коробка ответвительная
- Щит электрический IP31

Экспликация помещений

N	Наименование помещений
01	Прихожая
02	Коридор
03	Кабинет
04	Кухня-Столовая
05	Гостинная
06	Гардероб
06a	Сан. узел
07	Холл
08	Гардероб
09	Спальня
10	Гардероб
11	Сан. узел
12	Сан. узел
13	Тех. помещение
14	Сан. узел
15	Гостинная
16	Гардероб
17	Спальня
18	Сан. узел
19	Спальня
20	Сан. узел

Примечания:

1. Все высоты и привязки электрооборудования уточнить по согласованию с Заказчиком;
2. В процессе укладки периодически производить измерение сопротивления кабеля и его изоляции;
3. Датчик терморегулятора установить как можно ближе к поверхности пола на расстоянии от 50 до 150 см от стены и посередине между нитками кабеля.
4. Все ответвления к электроустановочным изделиям и светильникам выполнять в ответвительных или установочных коробках

		43-09/15-ЭОМ	
		г. Санкт-Петербург, Центральный район, Загородный пр., д. 19, лит. А	
Изм.	Код. уч.	Лист N	докум. Погнуд. Дата
ГИП	Минакова	09.15	
Разраб.	Андреев	09.15	
Н.Контр.	Минакова	09.15	
		Электрооборудование пентхауса С	Стадия Лист Листов
		Р	4
		Сеть теплых полов. План расположения электрооборудования и прокладки эл. сетей.	ООО "Селена Монтаж" г. Санкт-Петербург 2015 г.
			Формат А1

СОГЛАСОВАНО  
Инж. М. пойд. Подпись и дата Взам.инв.№