


СБ

↓ A



В-В (1 : 10)

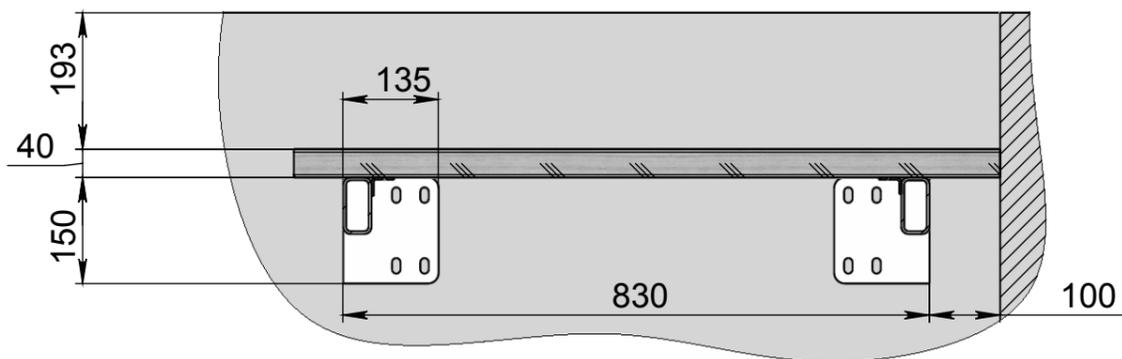

3658

578

3080

270

225

193

193

300

Труба 80x40x4

Место соединения косоуров

225

193

184

300

↓ B

↓ B

↑ B

↑ B

				СБ			
Изм.	Лист	№ докум.	Подп.	Дата	Лит.	Масса	Масштаб
		Смирнов				27794.60	25
Разраб.					Лист 1	Листов 3	
Пров.							
Т. контр.							
Н. контр.							
Утв.							
					Сборочный чертеж		

Страв. №

Подп. и дата

Инв. № дубл.


Взам. инв. №

Подп. и дата



Инв. № подл.

СБ

A

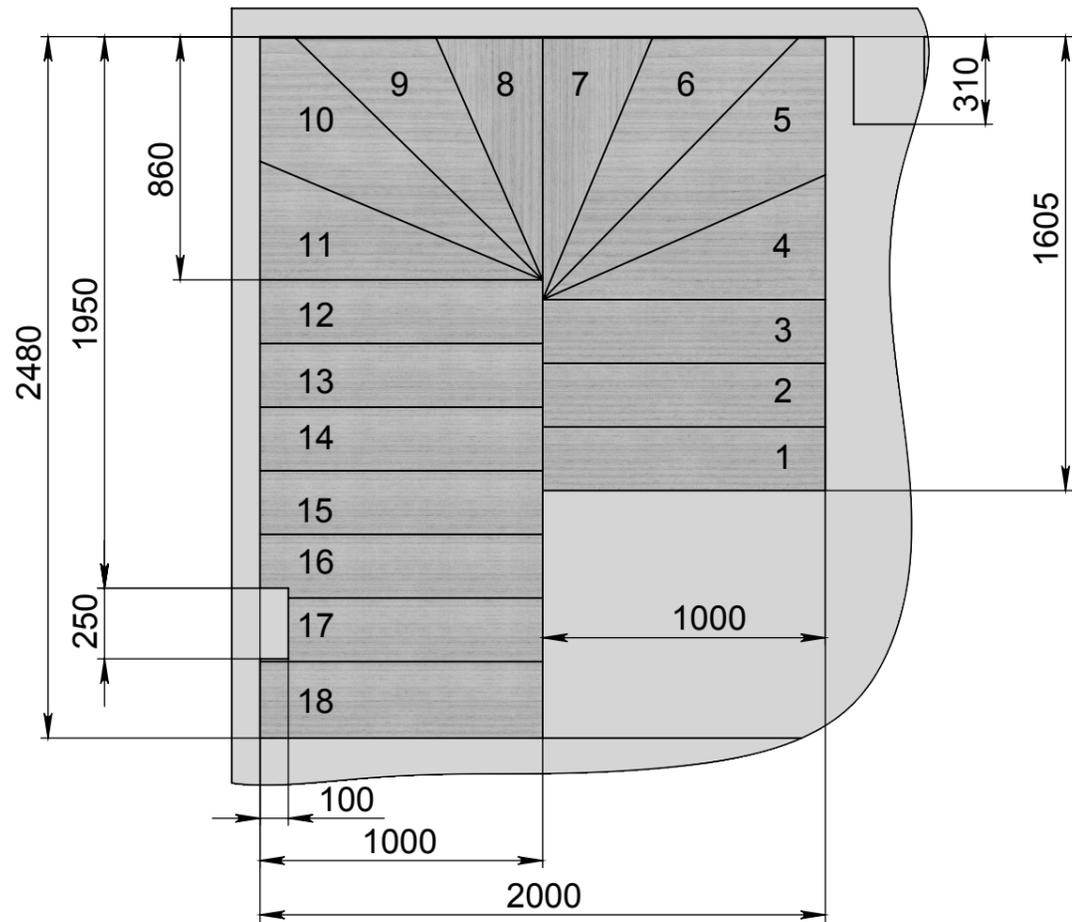

Б-Б

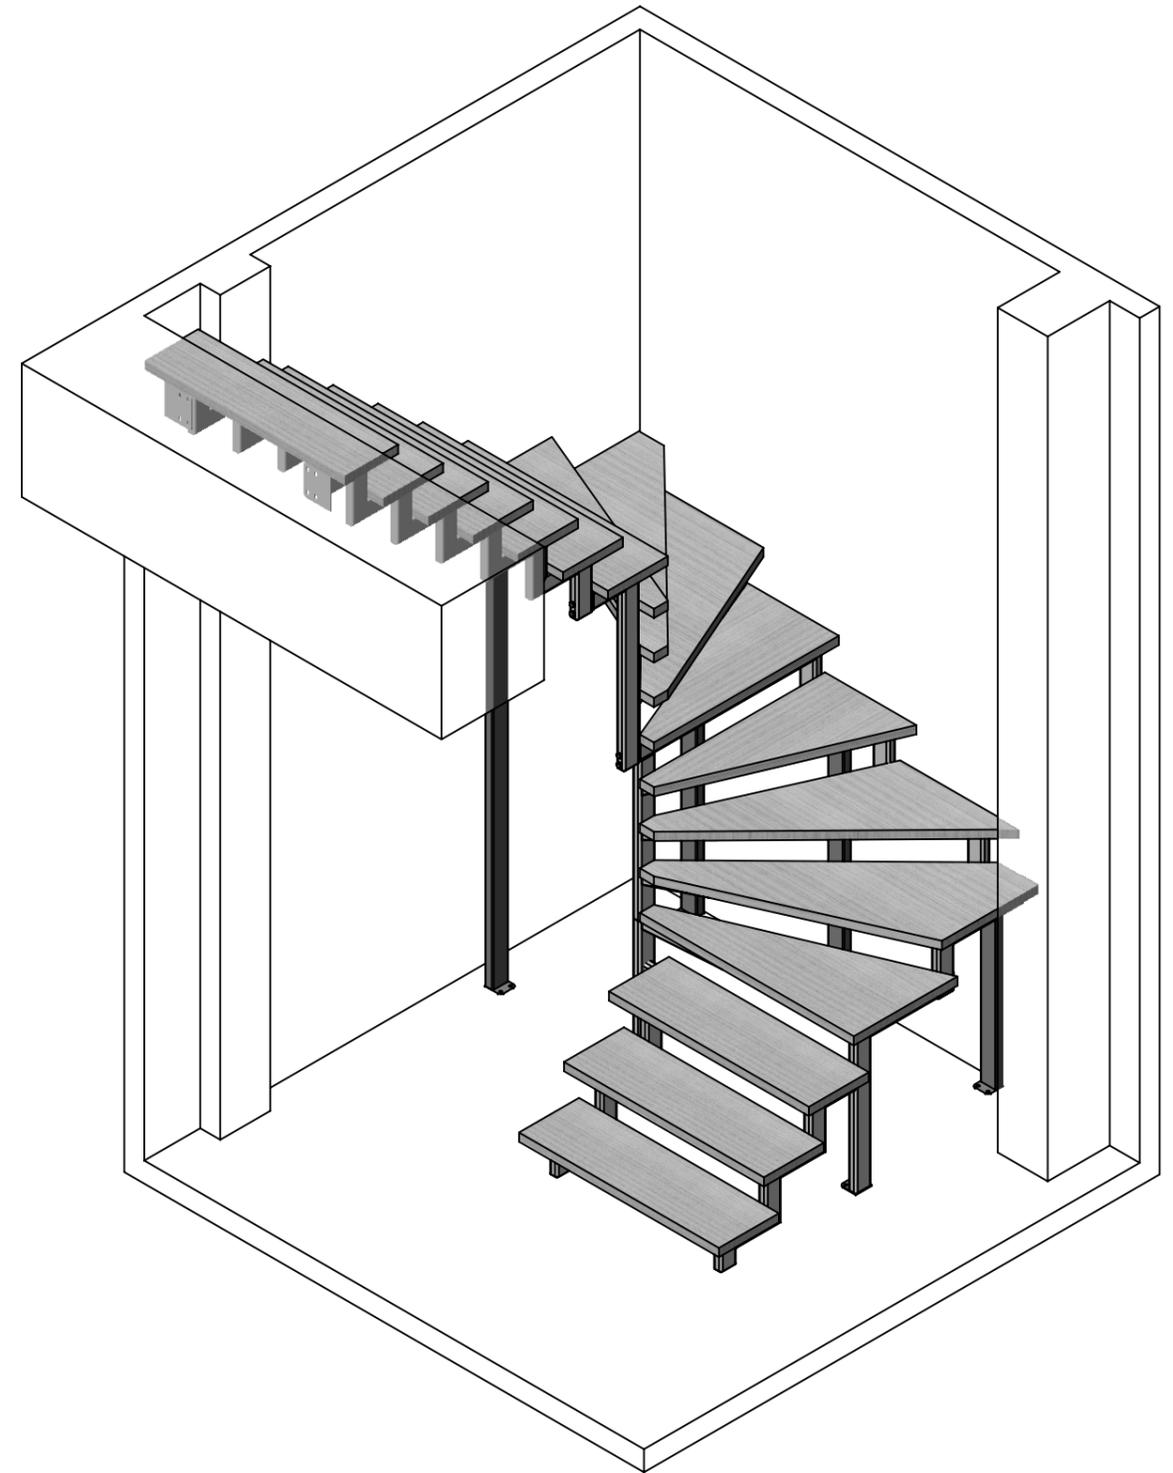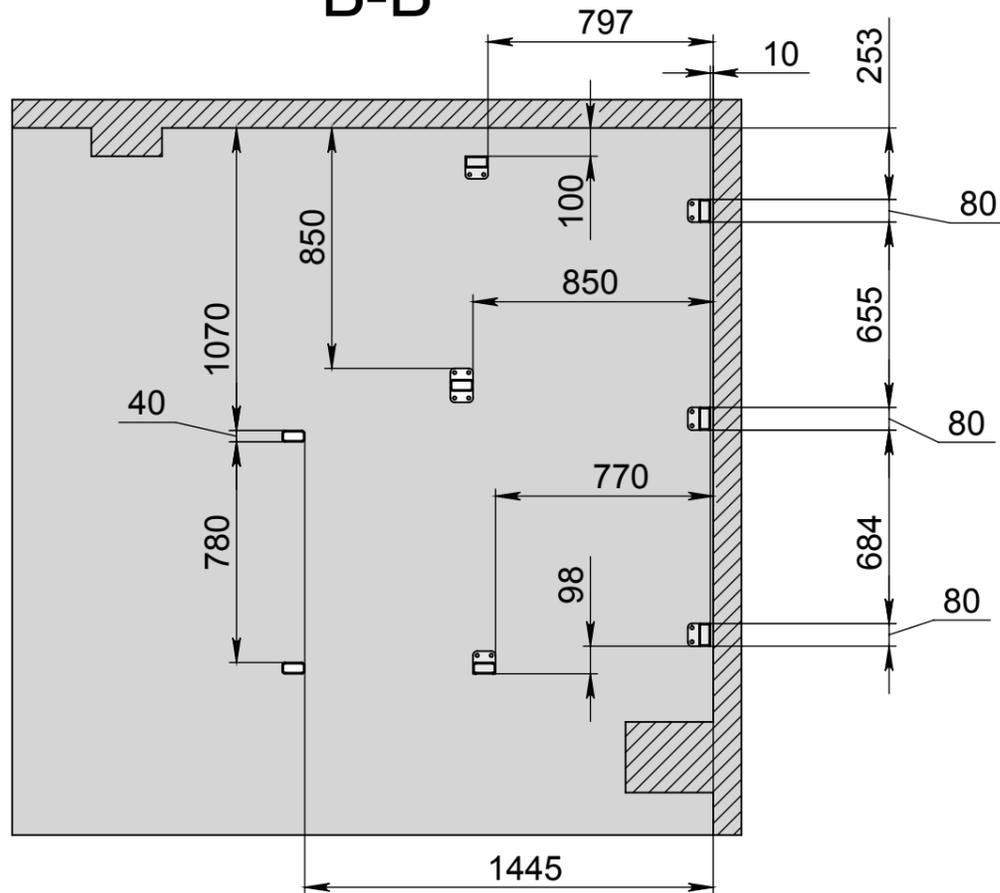

Инв. № подл.	Подп. и дата	Взам. инв. №	Инв. № дубл.	Подп. и дата

Изм.	Лист	№ докум.	Подп.	Дата

СБ

Лист
2

Копировал

Формат А3

