СХЕМА РАСПОЛОЖЕНИЯ СУЩЕСТВУЮЩИХ ПОДКРАНОВЫХ БАЛОК И КРАНОВ

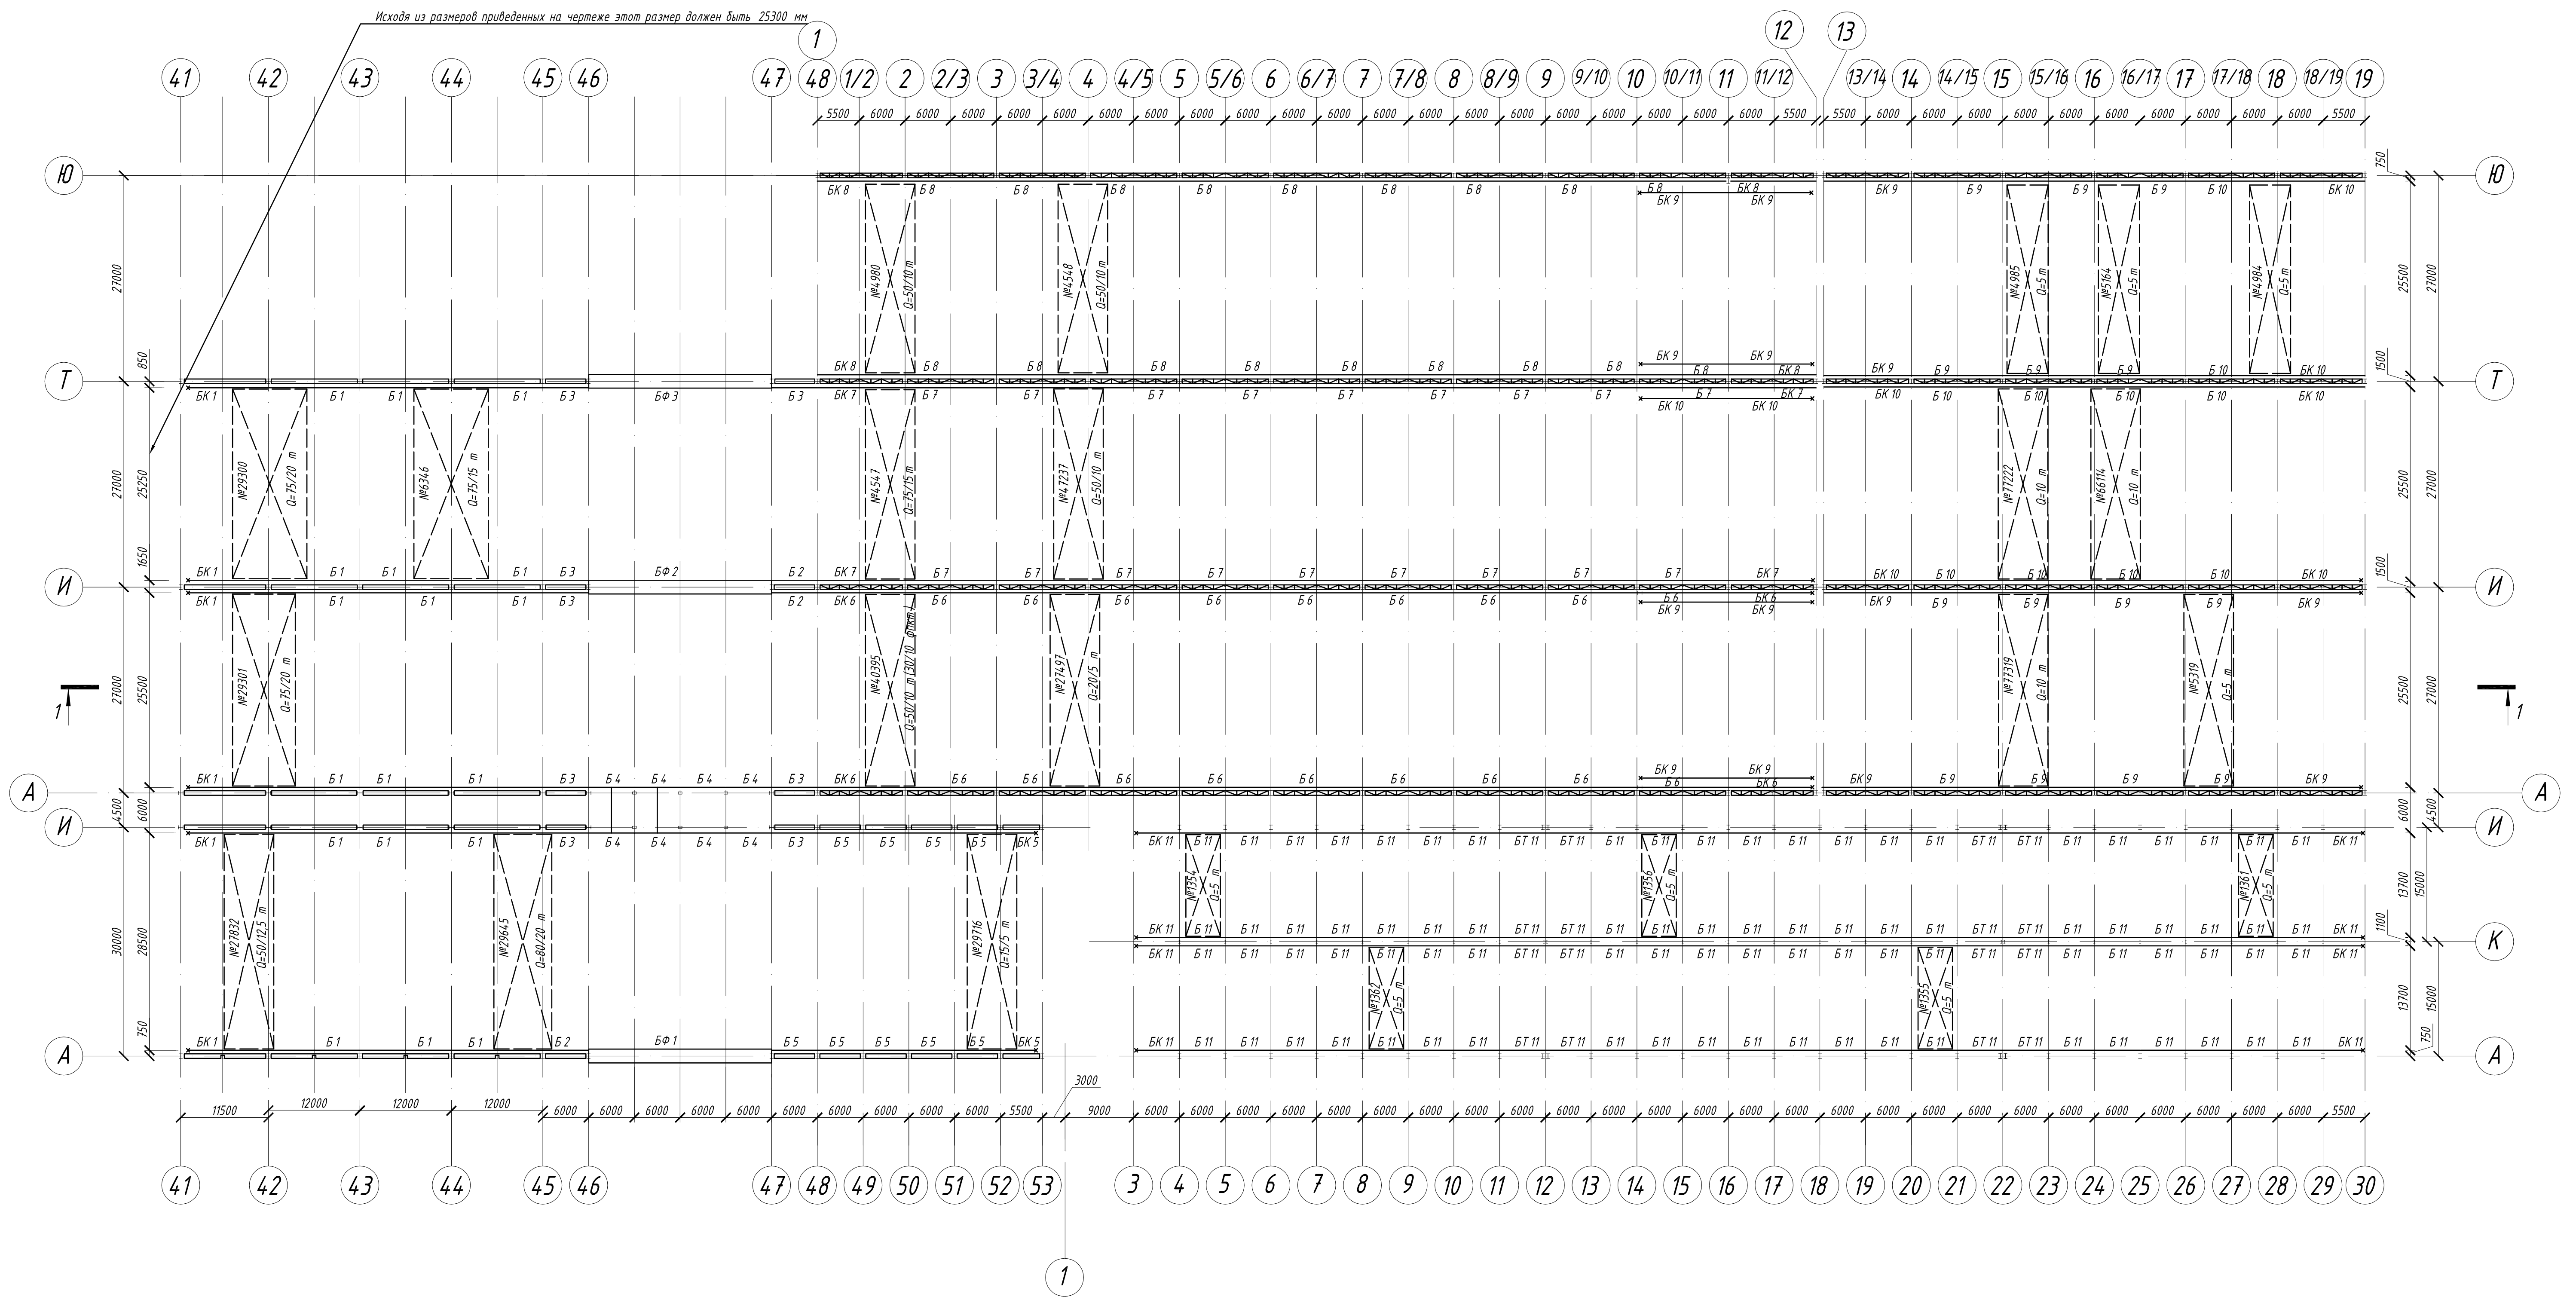
Исходя из размеров приведенных на чертеже этот размер должен быть 25300 мм
Ю
Т
И
А
К
1-1

1-1

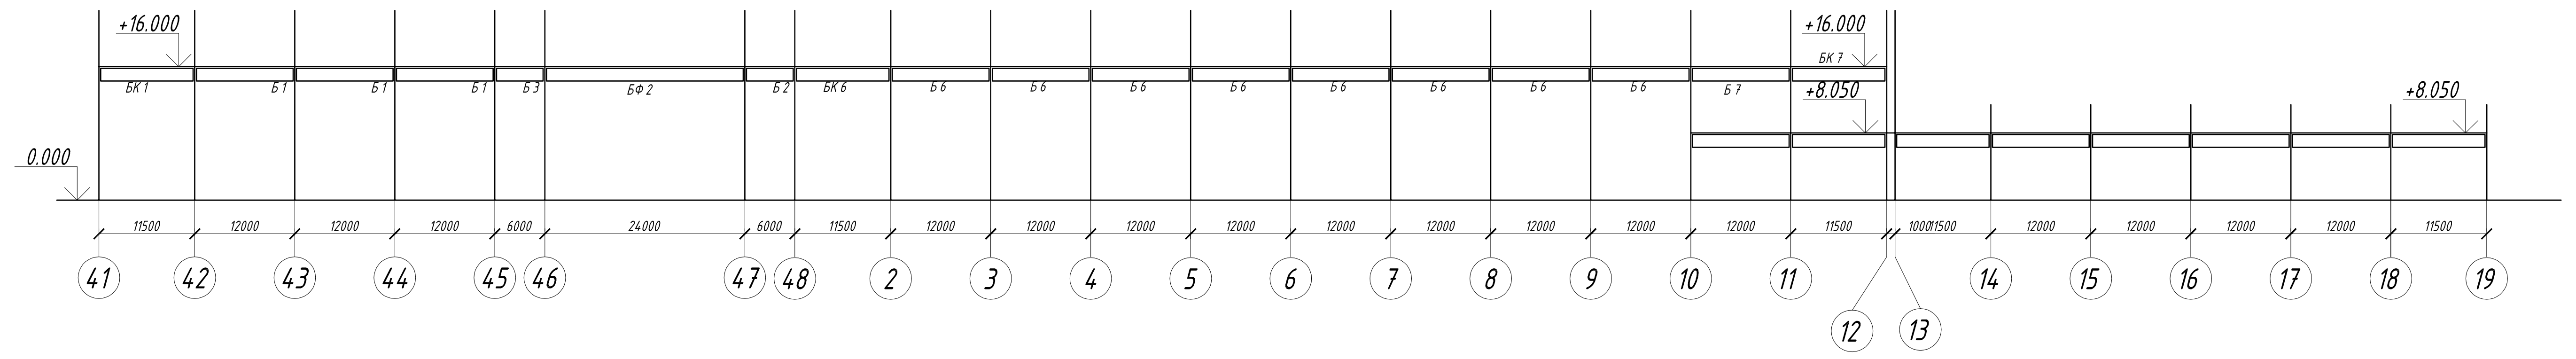

ВЕДОМОСТЬ ЭЛЕМЕНТОВ

Марка	Сечение			Опорные усилия			Группа конструкций	Марка металла	Примечание
	Эскиз	Поз.	Состав	M тс м	N тс	Q тс			
БФ 1	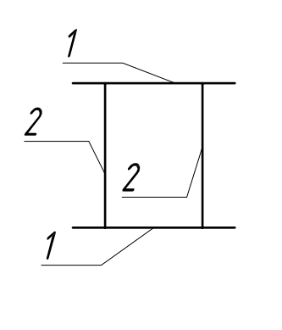	1	16 x 1800						
		2	x 1600						
БФ 2	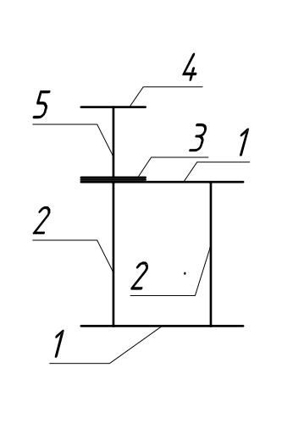	1	20 x						
		2	x 1800						
		3	14 x 400						
		4	16 x 400						
		5	x 640						
БФ 3	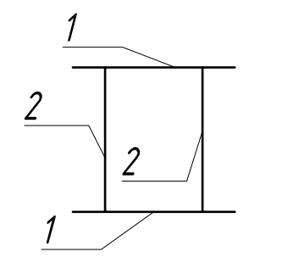	1							
		2							
		3							
Б 1 БК 1	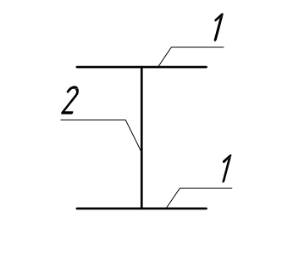	1	22 x 630						
		2	x 1600						
Б 2	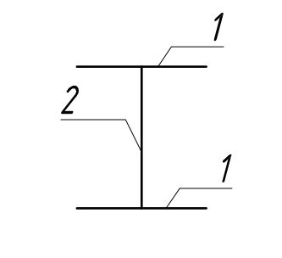	1	16 x 430						
		2	x 1020						
Б 3	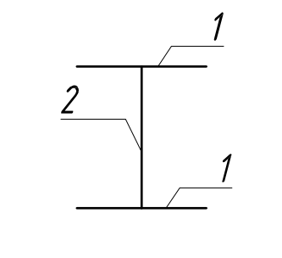	1	16 x 420						
		2	x 1000						

ПРОДОЛЖЕНИЕ ВЕДОМОСТИ ЭЛЕМЕНТОВ

Б 4	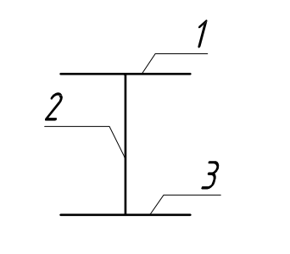	1	20 x 560						
		2	x 880						
		3	20 x 320						
Б 5 БК 5	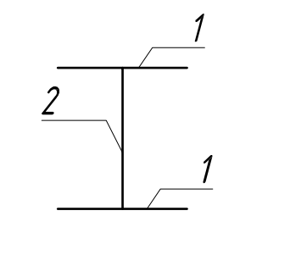	1	16 x 430						
		2	x 1020						
Б 6 БК 6	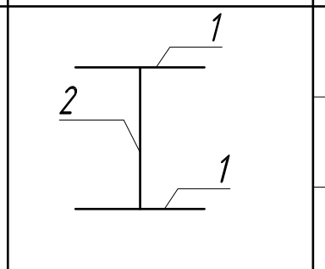	1	14 x 420						
		2	12 x 1500						
Б 7 БК 7	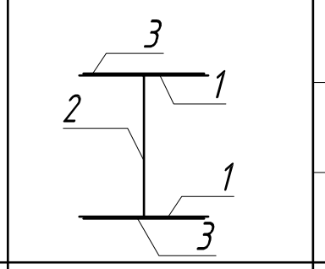	1	14 x 420						
		2	x 1500						
		3	20 x 380						
Б 8 БК 8	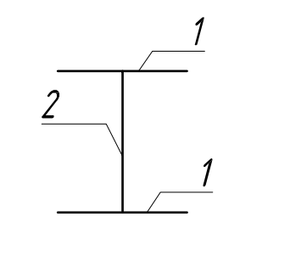	1	20 x 450						
		2	x 1500						
Б 9 БК 9	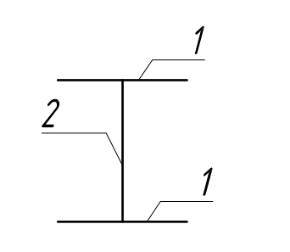	1	14 x 380						
		2	10 x 990						
Б 10 БК 10	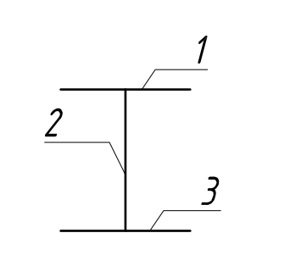	1	12 x 380						
		2	10 x 1000						
		3	12 x 380						
Б 7 БК 7	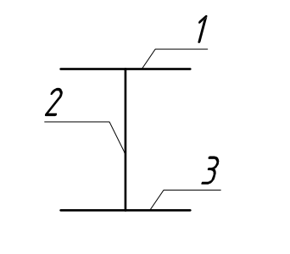	1	10 x 335						
		2	x 540						
		3	10 x 275						

ХАРАКТЕРИСТИКИ КРАНОВ

Инвентарный N	Пролет	В осях	Грузоподъемность, т	Режим работы по паспорту / фактический	Пролет, м	Вес, кг		Давление колеса на рельс, т	База крана	Габариты крана вдоль пути	Рельс
						Общий	Тележки				
27832	А - И (0)	41-46	50/12,5	25% ПВ средний легкий (3 К)	28,5	60400	14741	47	5250±4	6490	■ 100 x 100
29645		41-47	80/20	25% ПВ средний легкий (3 К)	28,5	113000	28700	P1=37 P2=37.5	4800	8380	
29716		47-53	15/3	15% ПВ средний легкий (3 К)	28,5	40450	6405	19,86	5000	6200	
29301	А - И (1)	Пролет	Пролет	25% ПВ средний легкий (3 К)	25,5	106400	28700	P1=35 P2=35.5	4800	8370	■ 80 x 80
40395		41-46	75/20	25% ПВ средний легкий (3 К)	25,5	70771	18225	48,5	5900±5	7410	
27497		41-12	50/10	средний легкий (3 К)	25,5	37600	7650	22,8	5000	6100	
77319		42-12	20/5	средний средний мк	25,5	18740	-	10,1	4600	-	КР 70
5319		10-19	10/19	средний средний (4 к)	25,5	-	2580	-	3500	4700	
29300	И - Т (2)	41-10	75/20	25% ПВ средний легкий (3 К)	25,3	106900	28700	P1=35 P2=35.5	4800	8380	КР 100
6346		41-11	75/15	25% ПВ средний легкий (3 К)	25,3	93400	25368	P1=31 P2=33	5350	7900	
4547		42-12	75/15	25% ПВ средний легкий (3 К)	25,3	89100	24381	P1=30,3 P2=33,3	5550	7750	
47237		43-12	50/10	средний легкий (3 К)	25,3	64800	18940	48,0	5950±5	7200	
77222		10-19	10	средний средний	25,5	17500	-	10,4	4400	5380	КР 70
66114			10	средний средний	25,5	18800	2779	10,5	4400	5370	
4980	Т - Ю (3)	1-12	50/10	25% ПВ средний легкий (3 К)	25,5	64000	17914	45,0	5050	6966	■ 90 x 90
4548			50/10	25% ПВ средний легкий (3 К)	25,5	60300	17910	44,3	5050	6966	
4985		10-19	5	средний средний (4 к)	25,5	-	2580	-	3500	4700	КР 70
5164			5	средний средний (4 к)	25,5	-	2580	-	3500	4700	
4984			5	средний легкий (3 к)	25,5	16700	-	-	3500	4700	
1354	Цех 10 К - И	3-29	5	средний легкий (2 к)	13,7	10747	2977	6,1	3570	4000	■ 60 x 60
1356		3-30	5	средний средний (4 к)	13,7	10747	2977	6,1	-	4000	
1361		4-29	5	средний легкий (3 к)	13,7	10747	2977	6,1	3200	4000	
1355	Цех 10 (А - К)	30.03.2016	5	средний средний (4 к)	13,7	11390	2977	6,1	-	4000	■ 60 x 60
1362			5	средний легкий (3 к)	13,7	-	-	6,1	3200	4000	

Изм.	Кол.уч.	Лист	N док.	Подпись	Дата
Разработал					
ГИП					
Норм.контр.					

Схема расположения существующих подкрановых балок, 1-1, ведомость элементов, характеристики кранов

Стадия	Лист	Листов

Формат А0