


План демонтажа полов чергака М1:100

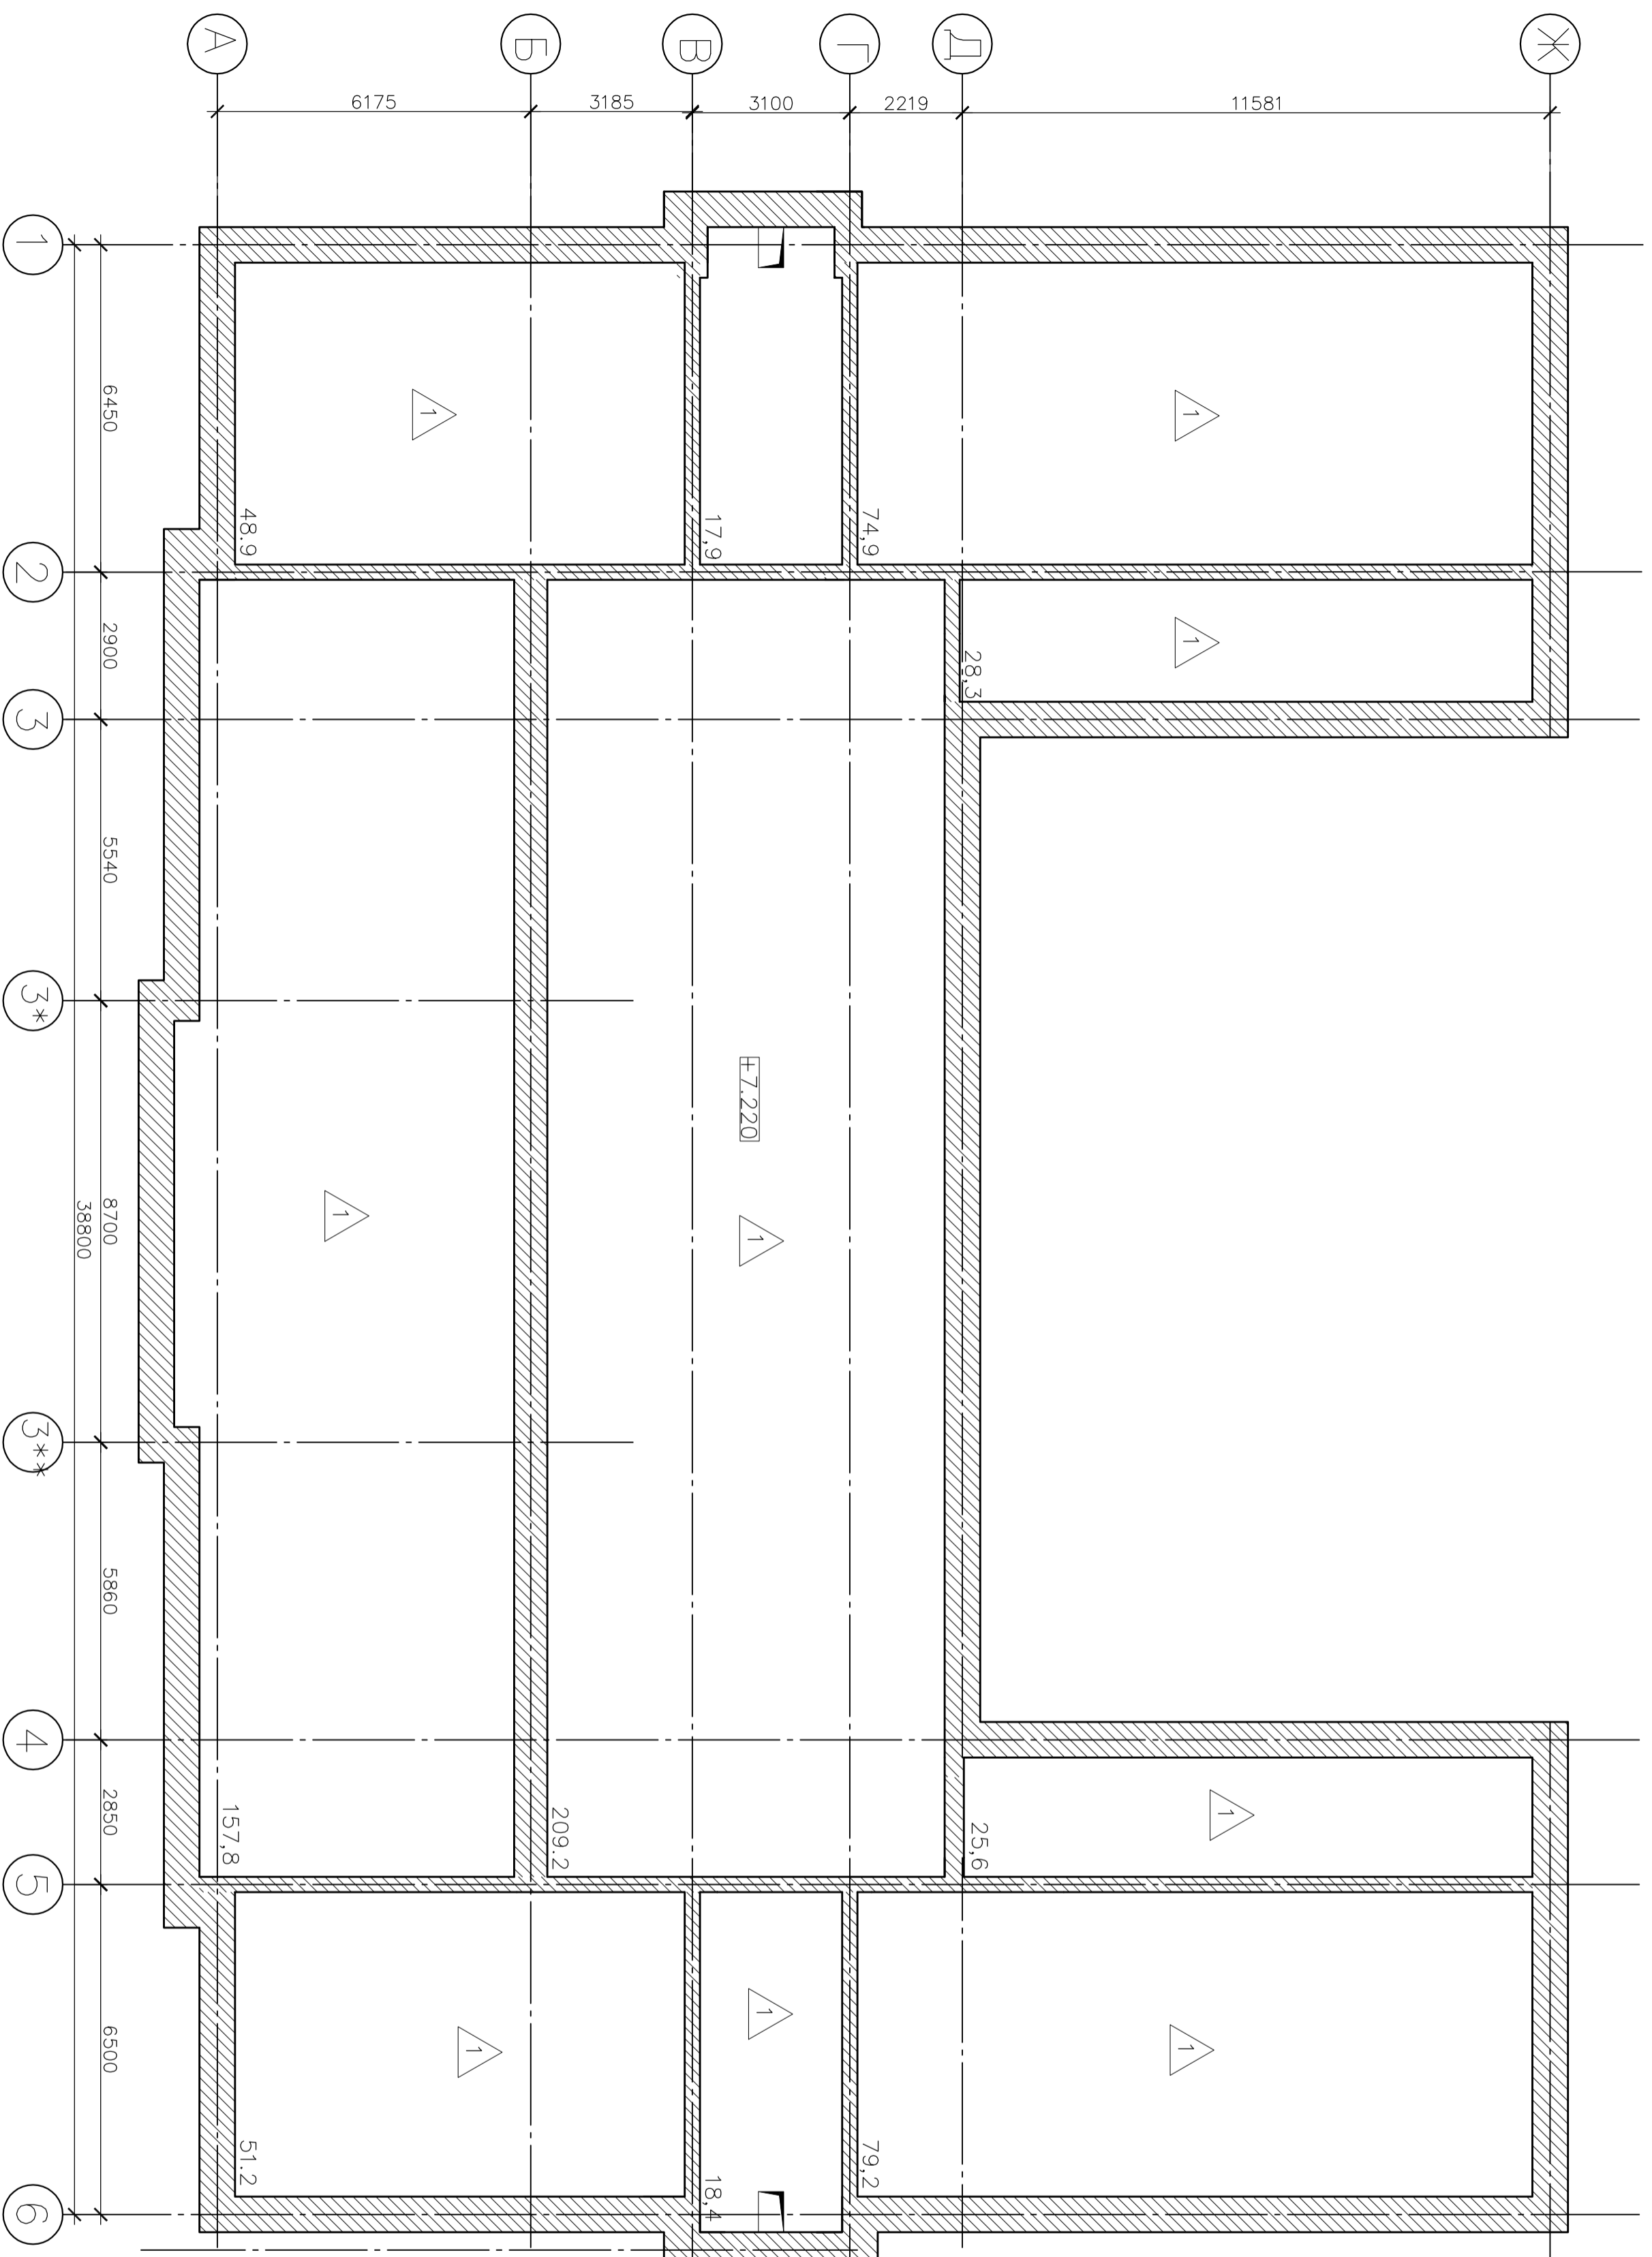


Экспликация демонтируемых полов				
Номер помещения	Тип пола	Схема или тип пола по серии	Данные элементов пола (наименование, толщина, основание и др.) мм	Площадь м ²
1		Черновая пол, доска Гидроизоляция Брус 300x200мм Подшивная доска по черным брускам 50x50 мм Шпательная по дранке	40 мм 300 мм 25 мм	711,4

Примечания:
 1. Экспликация полов предусмотрена согласно заключению по результатам оценки технического состояния строительных конструкций административного здания по размещению блока начальных классов по адресу: пос. Рудный, ул. Амирага Ушакба, 24

Согласовано			
Инв. N подл.	Подпись и дата	Времен. инв. N	

Ш.2.09.015-ПОД				Компьютерный ремонт мультимедийного бюджетного общеобразовательного учреждения - филиал общеобразовательной школы № 54 (Бюкч чинакыч кысасы) по адресу: пос. Рудный, ул. Амирага Ушакба, 24 в Челябинском районе г. Екатеринбург			
Иск.	Копия	Лист	М. док.	Подпись	Дата	Страница	Листов
Разработал	Тролин	М	док.	Тролин		Р	4
План демонтажа полов чергака М1:100				ООО "АРЕН-ЭНЕРГИЯ"			

План демонтажа балок перекрытия 1—20 этажа

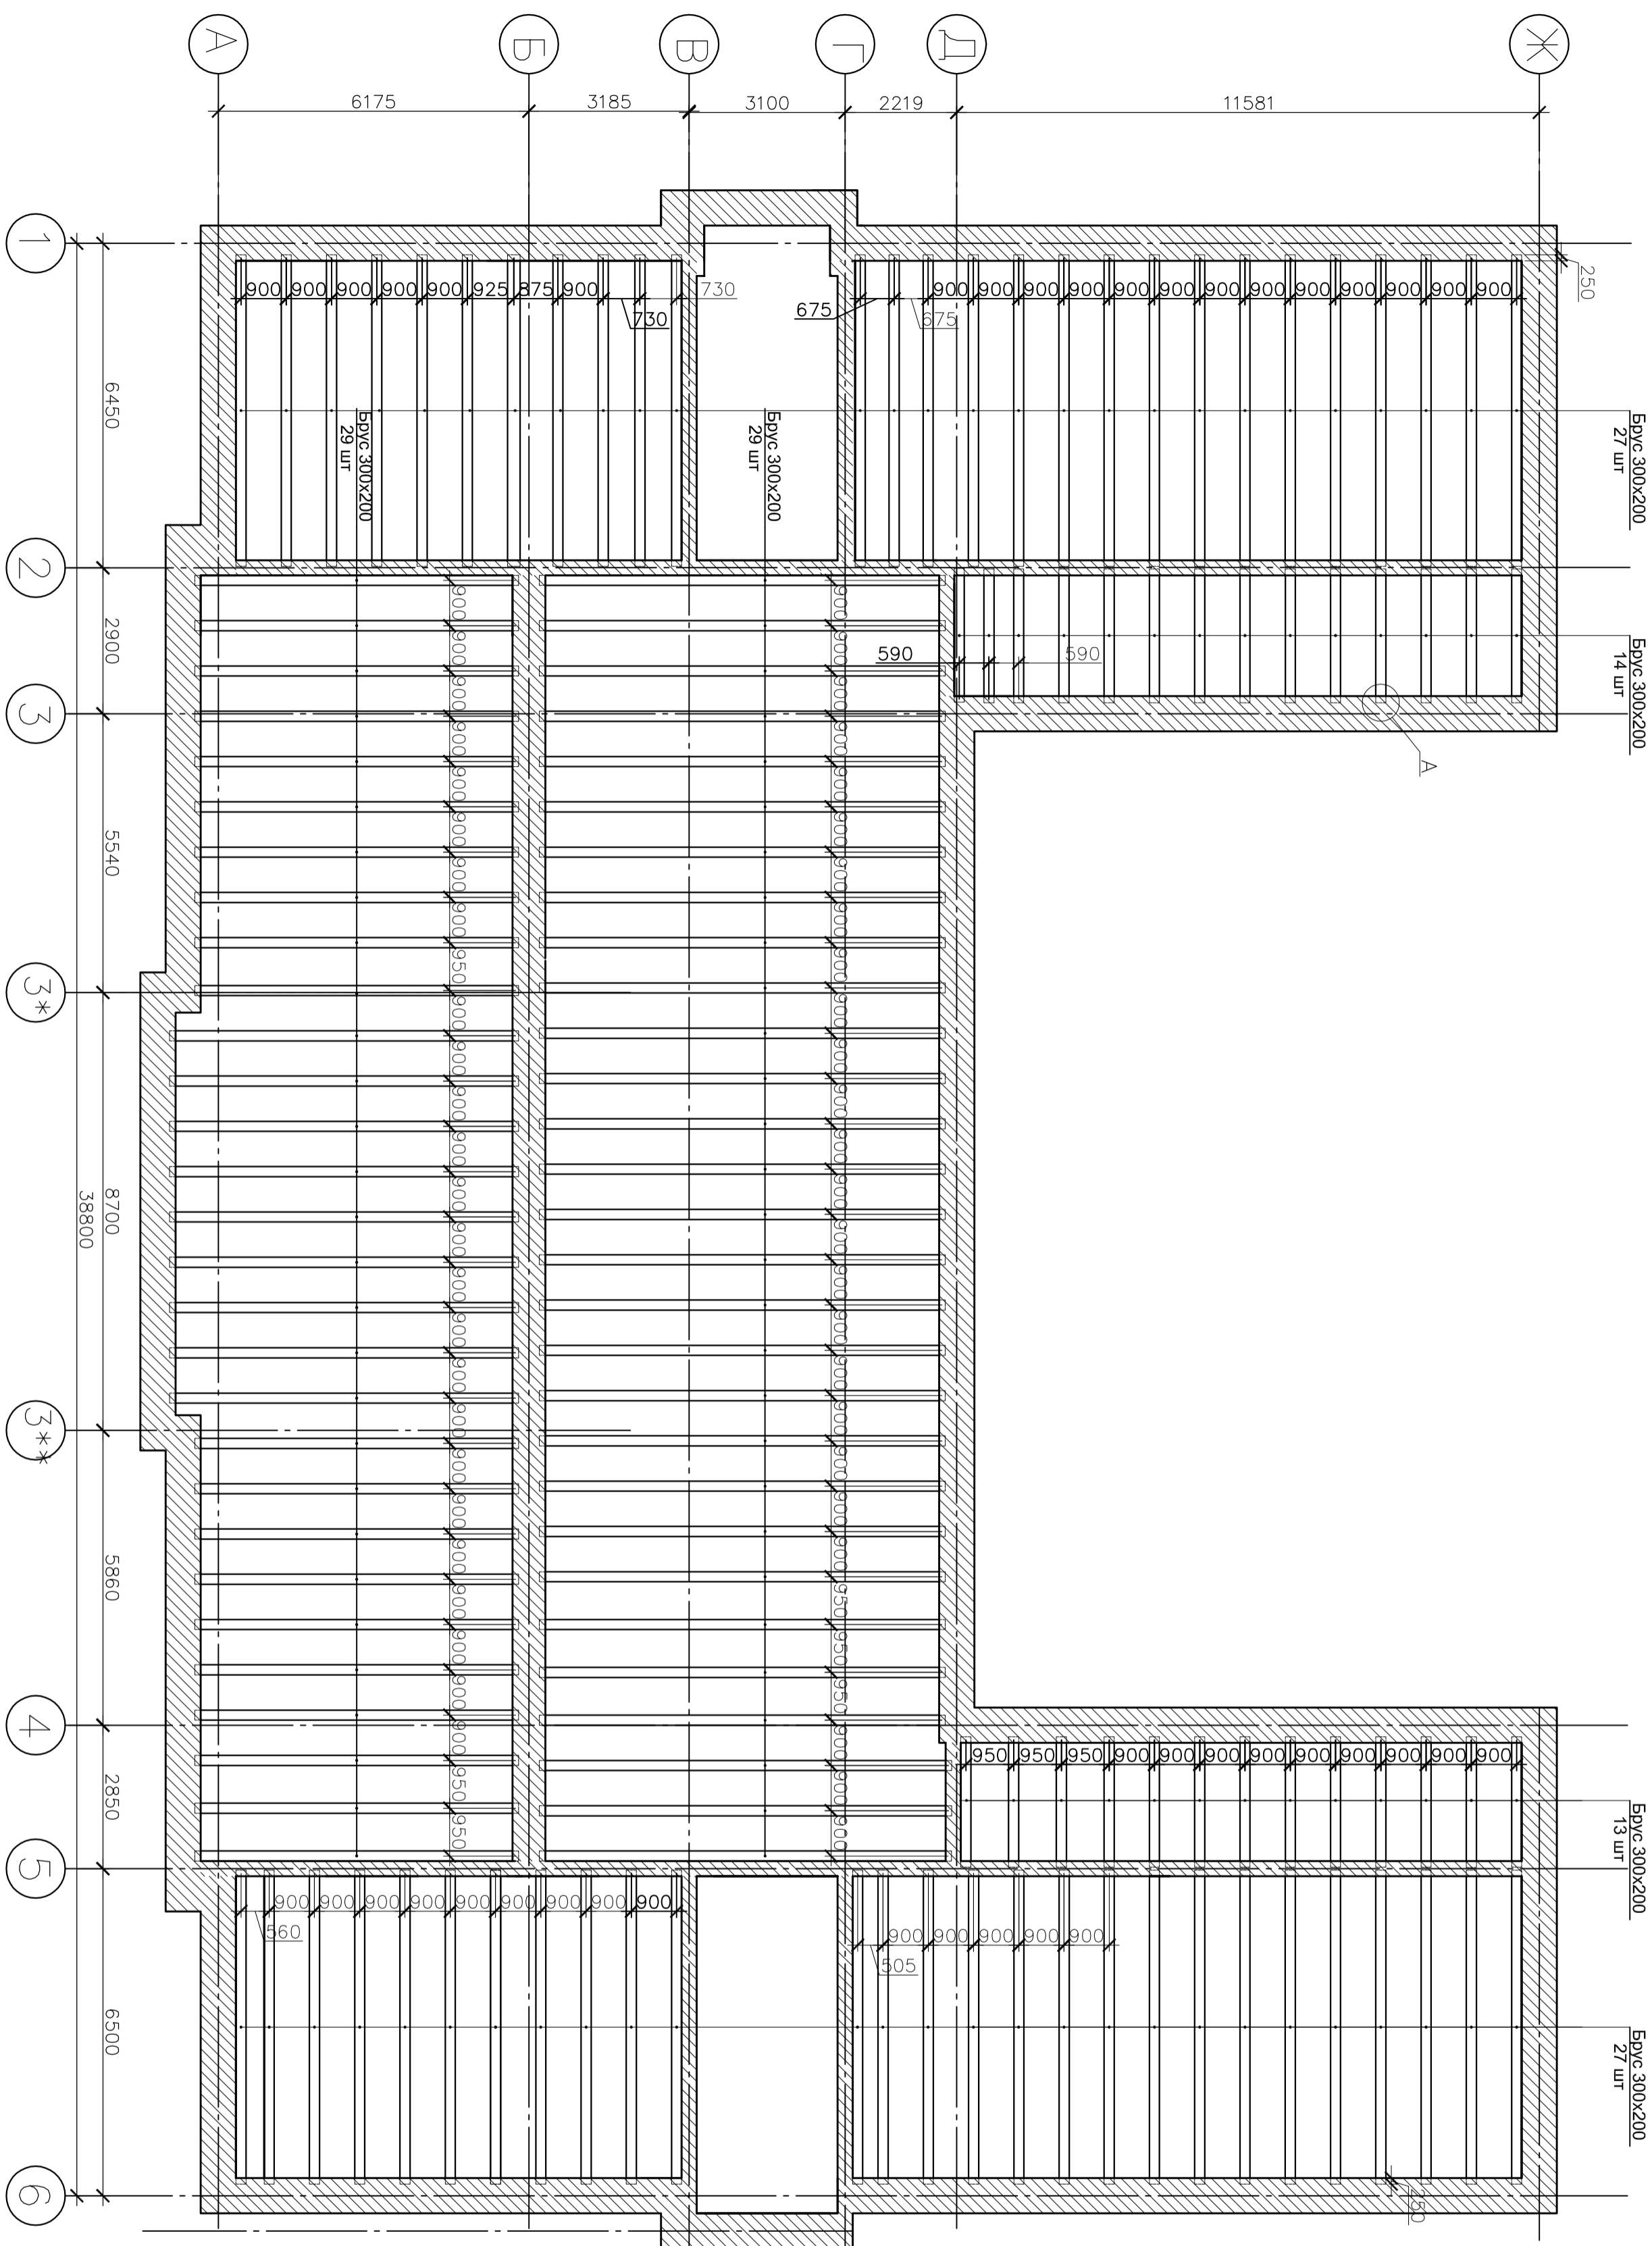


- Примечания:
1. Шаг балок принят согласно заключению по результатам оценки технического состояния строительных конструкций административного здания по адресу: пос. Рудный, ул. Агмирала Ушакова, 24
 2. Опирание балок перекрытия на наружную стену составляет 250 мм.
 3. Данные по опиранию балок перекрытия на внутренние несущие стены толщиной 380 мм отсутствуют.
 4. Демонтаж перекрытия 1—20 этажа — 257,2 м³

Согласовано		
Инв. N подп.	Подпись и дата	Времен. инв. N

Иж. Кол.уч.		Лист N док.		Подпись		Дата	
Разработал	Трилин	М	фок	Трилин			
Ш.2.09.015-10Д Комплексный ремонт многоквартирного общеобразовательного учреждения — средней общеобразовательной школы № 54 (Блок начальных классов) по адресу: пос. Рудный, ул. Агмирала Ушакова, 24 в Челябинском районе г. Екатеринбурга							
План демонтажа балок перекрытия 1—20 этажа М1:100				Страница		Листов	
				Р		5	

План демонтажа балок перекрытия 2-го этажа

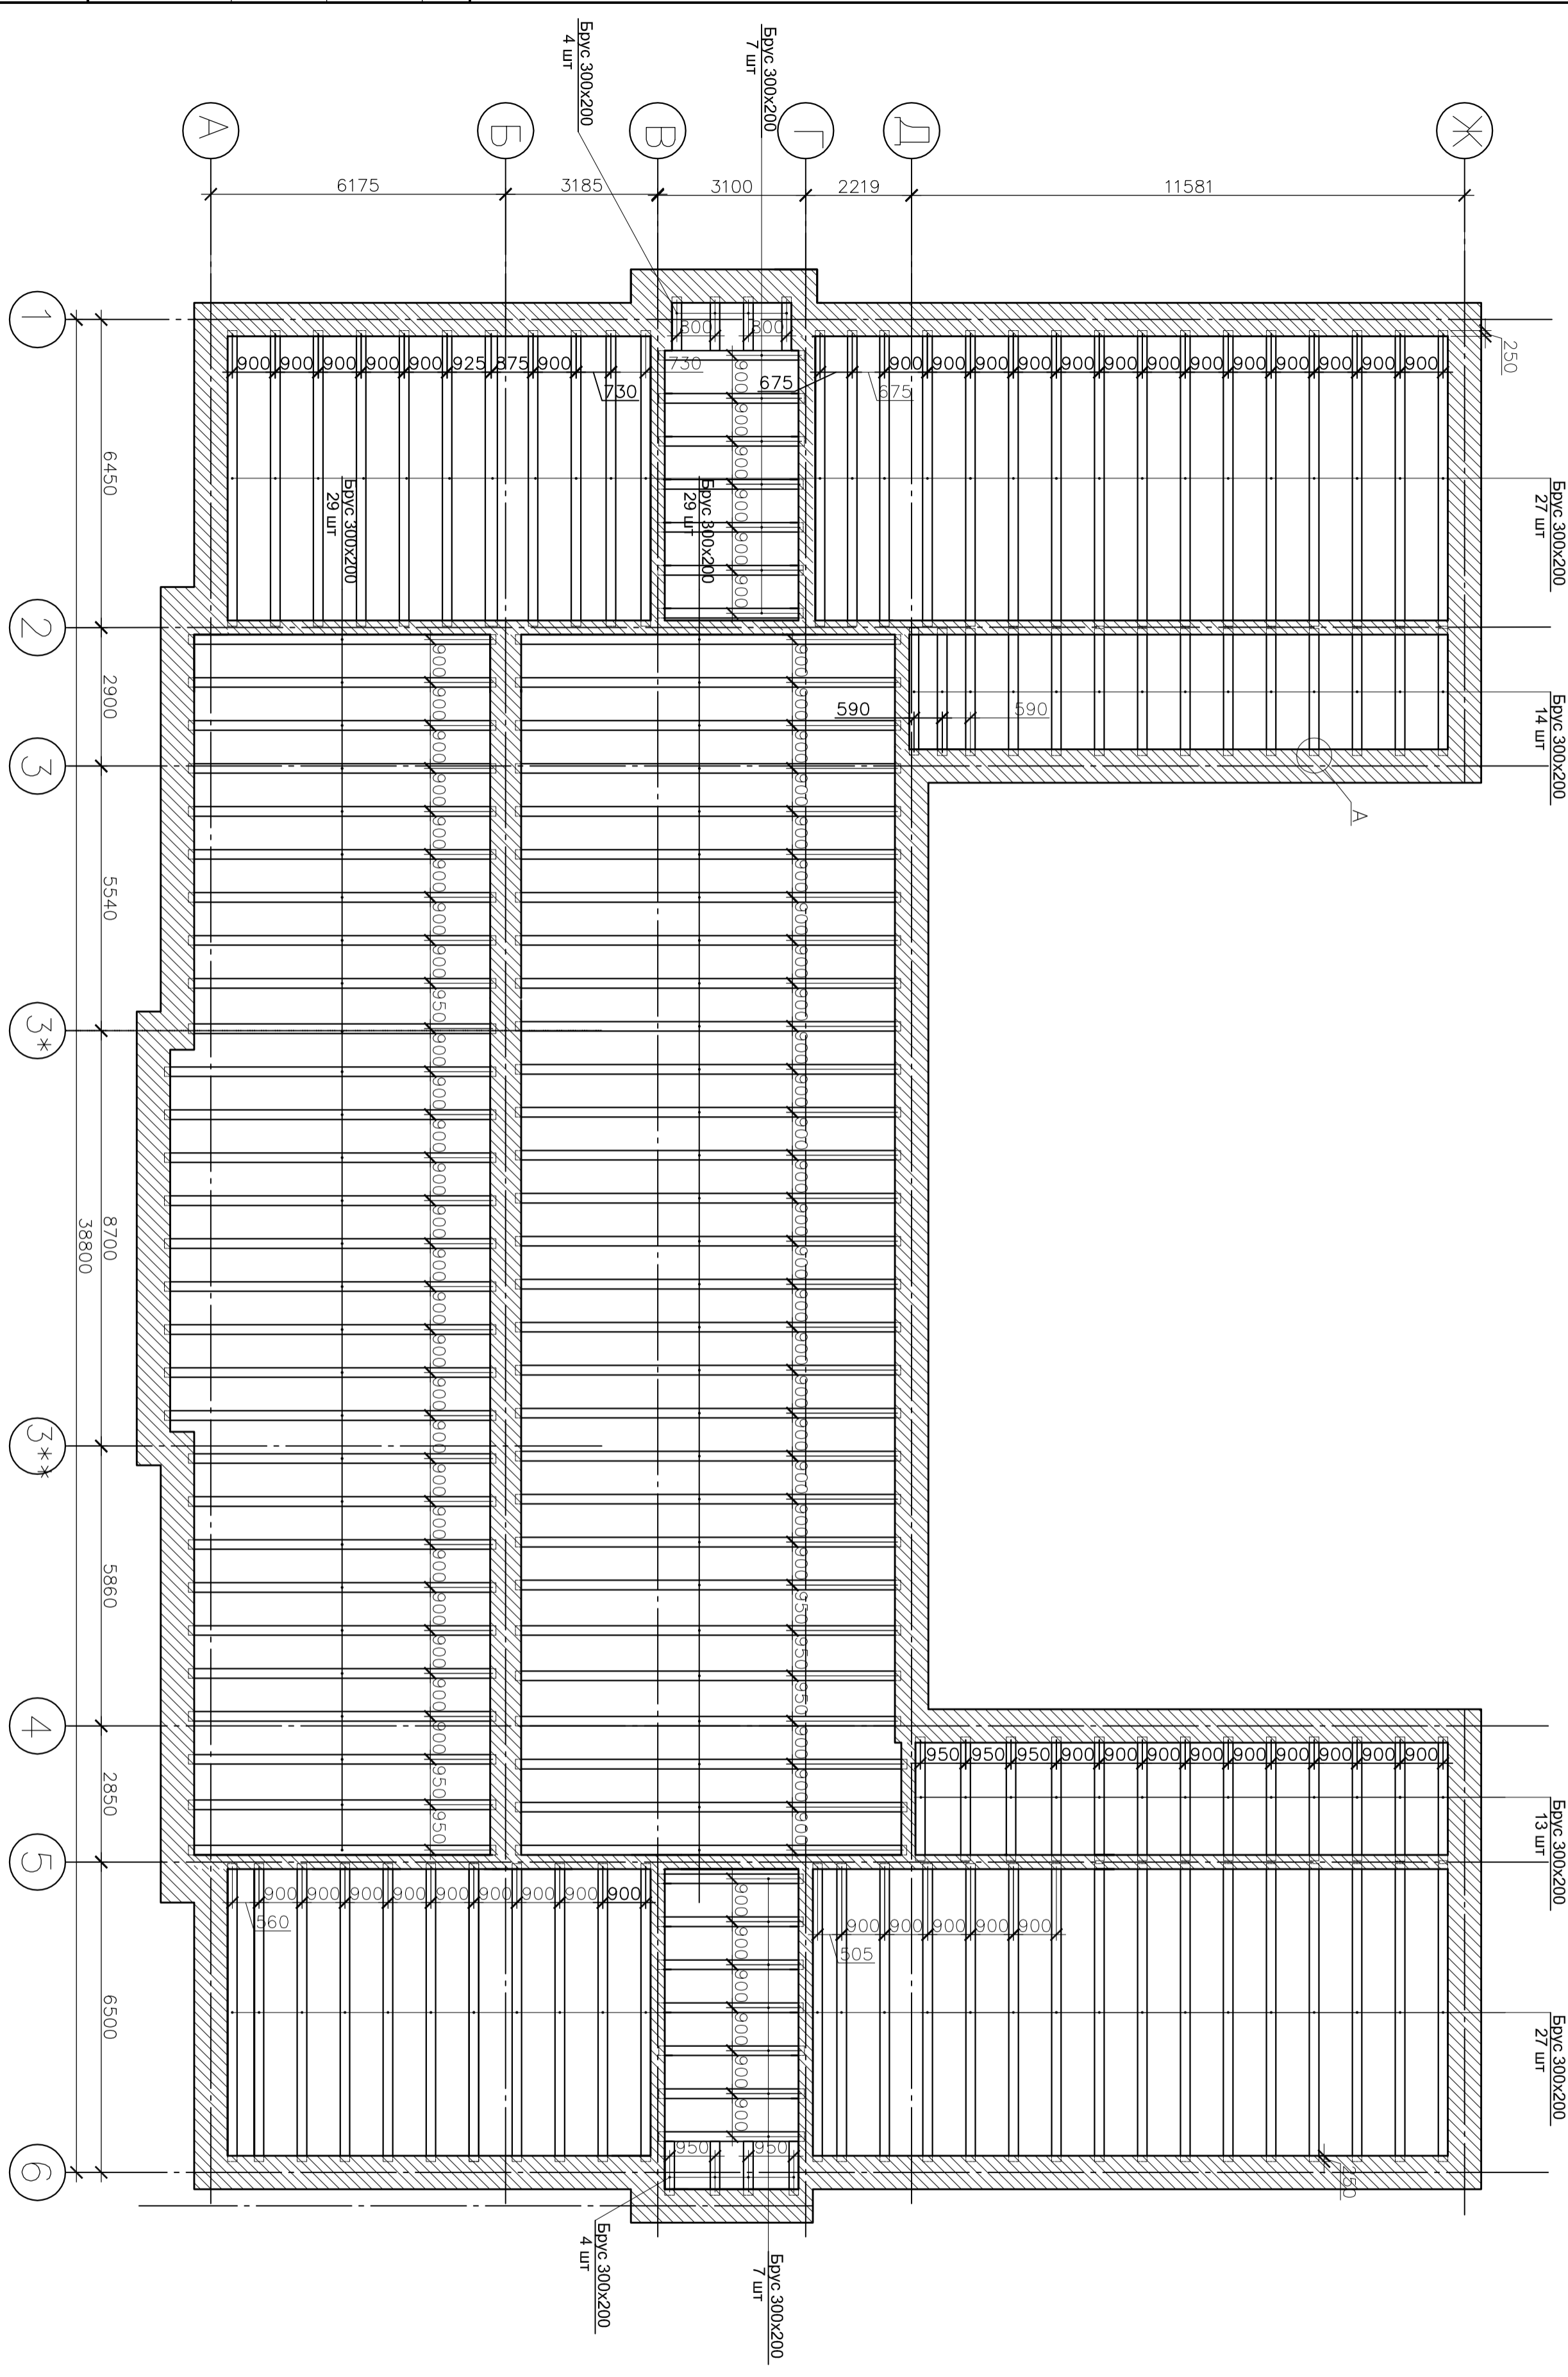

- Примечания:
1. Шаг балок принят согласно заключению по результатам оценки технического состояния строительных конструкций административного здания по адресу: пос. Рудный, ул. Адмирала Ушакова, 24
 2. Опирание балок перекрытия на наружную стену составляет 250 мм.
 3. Данные по опиранию балок перекрытия на внутренние несущие стены толщиной 380 мм отсутствуют.
 4. Демонтаж перекрытия 2-го этажа — 271,2 м³

Согласовано	
Инв. N подл.	Подпись и дата
Времен. инв. N	

Иск		Копия		Лист		М.рек.		Подпись		Дата	
Разработал		Техник		Инженер		Прораб		М.рек.		Дата	
Ш.2.09.015-10Д Комплексный ремонт многоквартирного общеобразовательного учреждения — средней общеобразовательной школы № 54 (Блок начальных классов) по адресу: пос. Рудный, ул. Адмирала Ушакова, 24 в Челябинском районе Екатеринбург											
План демонтажа балок перекрытия 2-го этажа М1:100										Страница Р	
										Лист 6	
										Листов 6	