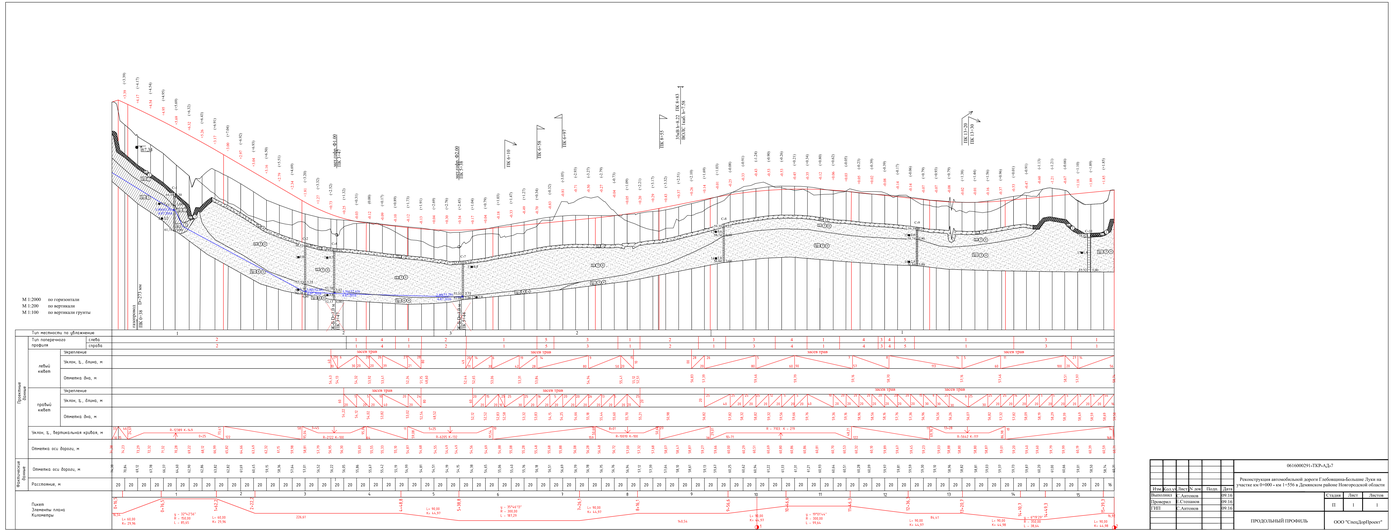

Изм.	Кол.уч.	Лист	№ док.
Разработал		Антонов	
Проверил		Стоянкин	
ГИП		Антонов	

Стадия	Лист	Листов
Д	1	1
ПРОДОЛЬНЫЙ ПРОФИЛЬ	ООО "СпецДорПроект"	