


**ЭКСПЛИКАЦИЯ ПОМЕЩЕНИЙ 1-ГО ЭТАЖА**

№	Наименование помещения	Площадь	Категория
101	Тайп-рум	3,55	Класс
102	Помещение постового	11,16	
103	Диспетчерская	11,2	
104	Конната отдыха диспетчера	9,1	
105	Кабина медпункта	16,39	
106	Конната приема пищи	27,72	
107	Конната отдыха водителей и персонала	25,35	
108	Душевая	2,59	
109	Раздевалка	13,24	
110	С/У	2,78	
111	С/У	2,78	
112	Душевая	6,3	
113	Раздевалка	12,39	
114	С/У	2,78	
115	С/У для М/Н	2,97	
116	С/У	2,97	

**ЭКСПЛИКАЦИЯ ПОМЕЩЕНИЙ 1-ГО ЭТАЖА**

№	Наименование помещения	Площадь	Категория
117	Помещение для отборочных испытаний	4,358	
118	Амбулатория	6,39	В4/П-Иа
119	Серверная	11,05	В3/П-Иа
120	Электрощитовая	8,11	В4/П-Иа
121	Узел связи	7,92	В4/П-Иа
122	Кладовая ЭИП	29,43	В3/П-Иа
123	Шлюзовая камера	19,04	В3/П-Иа
124	Помещение водозаборки	15,96	Д/-
125	КХИ	4,7	В4/П-Иа
126	Мастерская	32,93	В3/П-Иа
127	Аккумуляторная	15,68	В4/П-Иа
128	Амбулатория (2 м/м)	225,86	В2/П-Иа
129	Гараж (7 м/м)	754,56	В2/П-Иа
130	Коридор	79,26	
131	Помещ. для лечебного обслуживания автомобилей (1 м/м)	136,8	
132	ИТП	22,28	Д/-
133	Водочерпный узел	12,95	Д/-
134	Лестничная клетка ЛК-1	51,25	
135	Лестничная клетка ЛК-2	51,25	
136	Всего	1641,66	

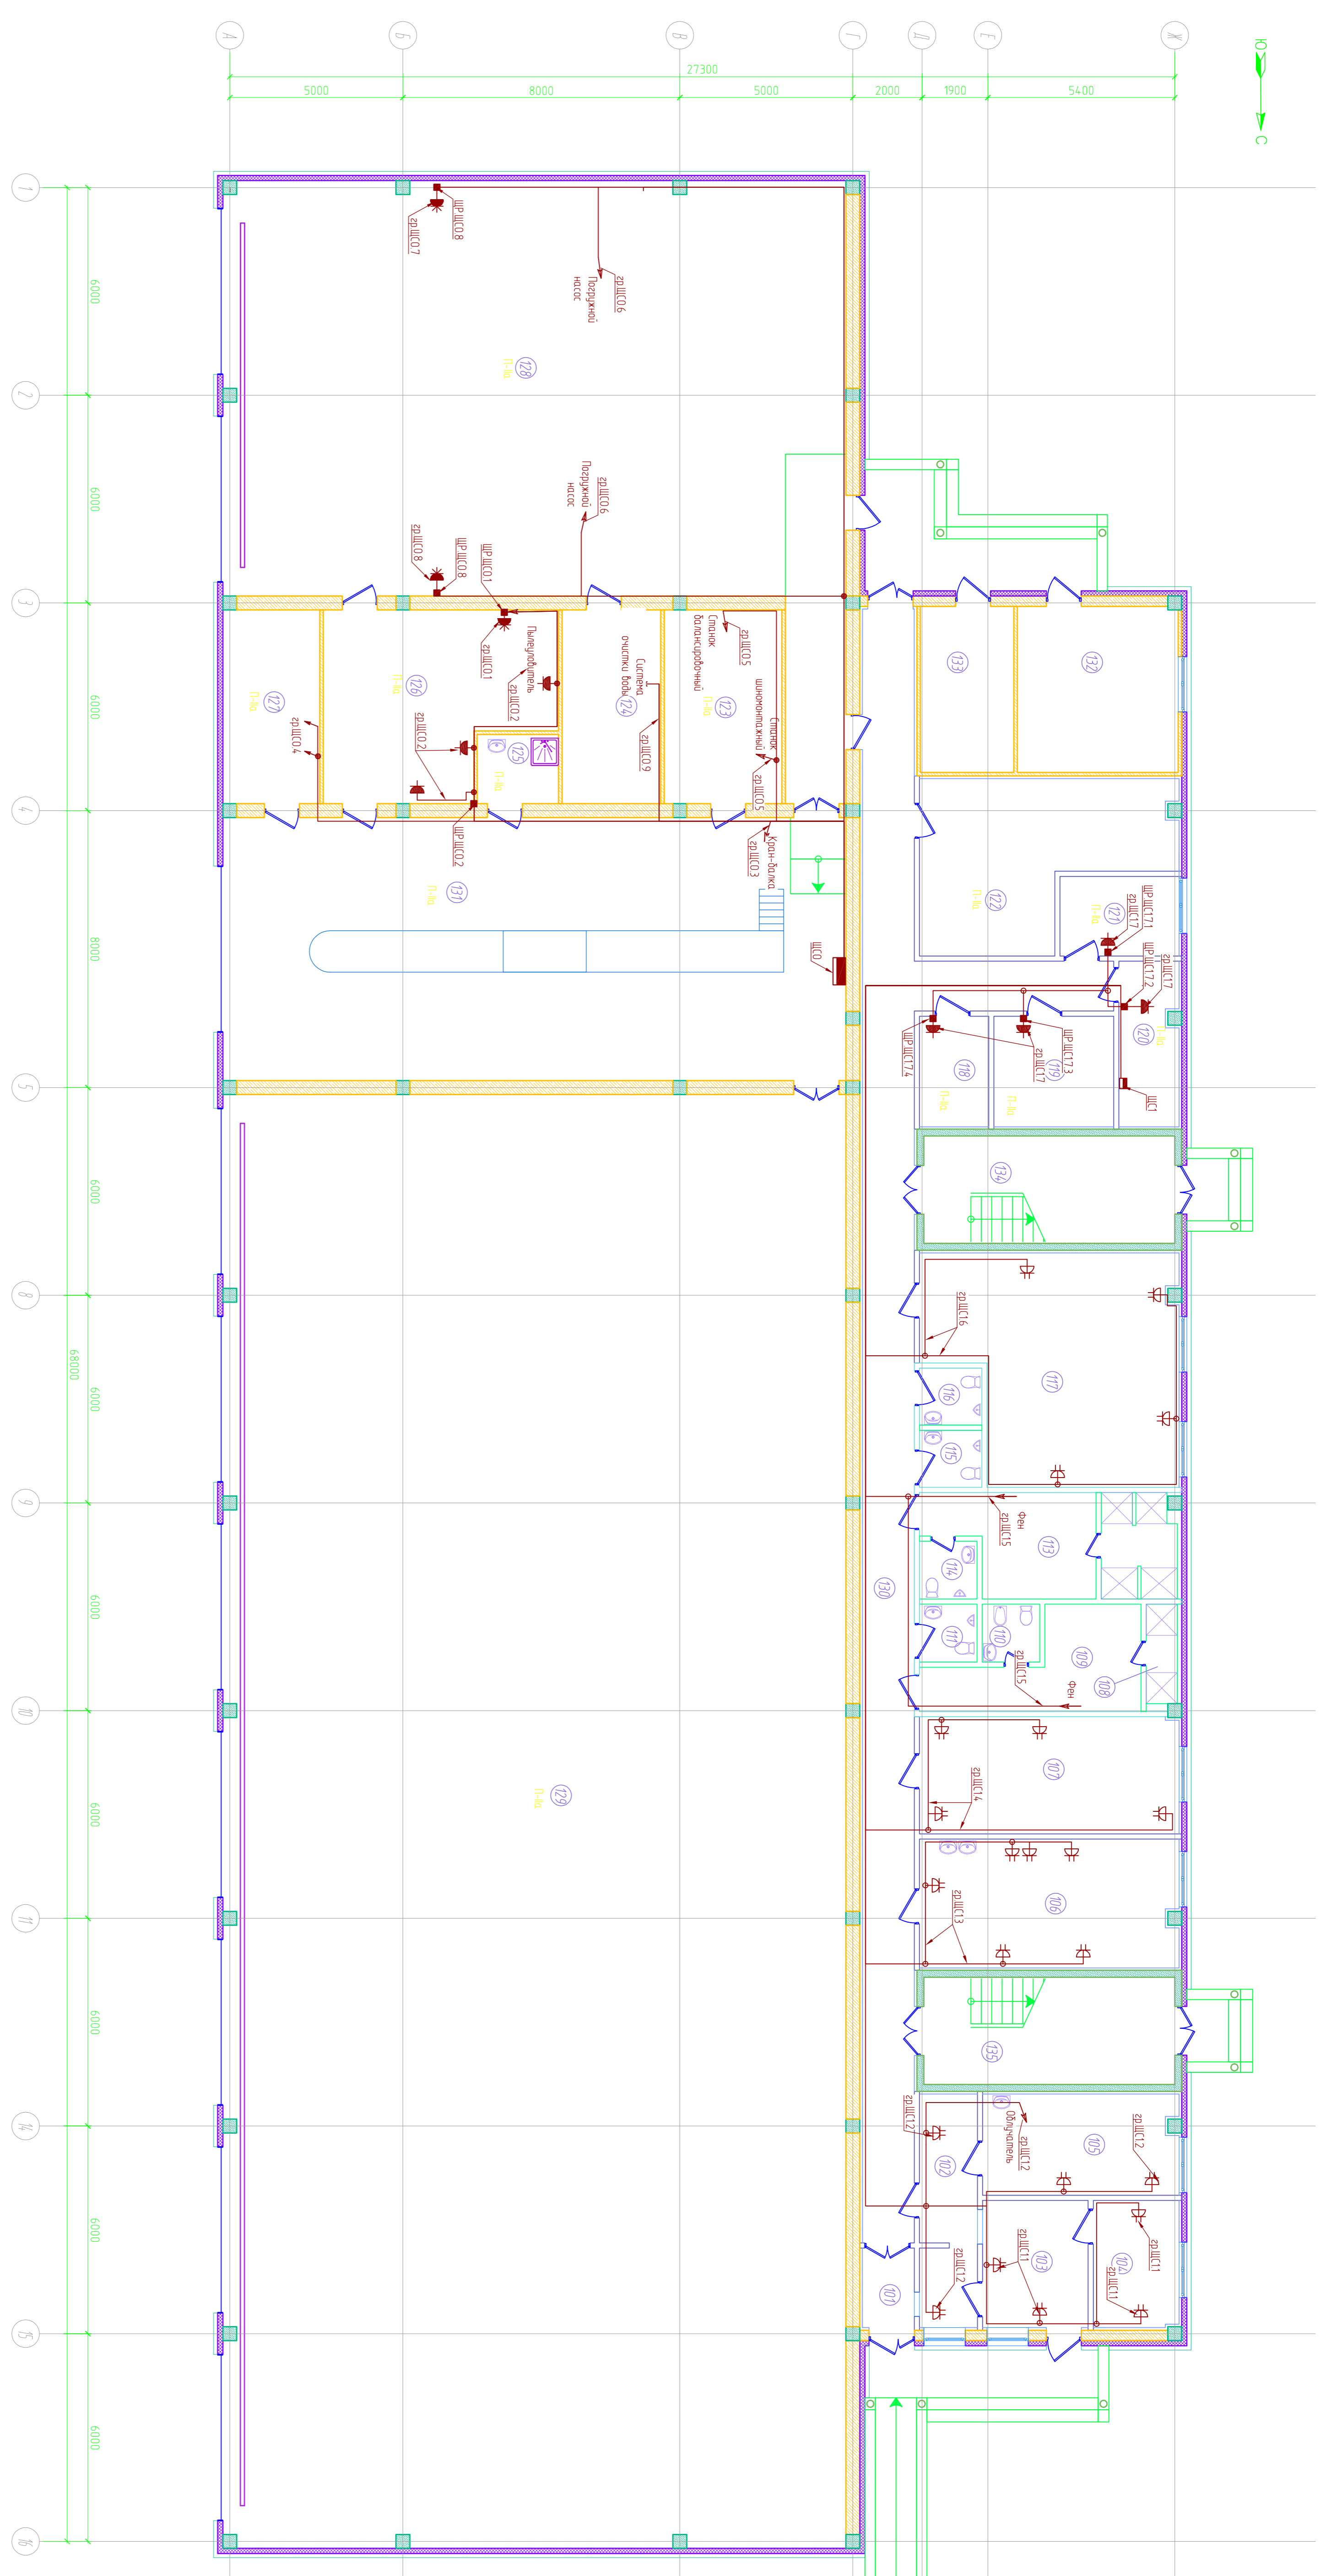

**Условные обозначения**

- ☐ – розетка двойная скрытой установки ИР31
- ☐ – розетка одинарная скрытой установки ИР54
- ☐ – розетка тифлозвонная открытой установки ИР54
- ☐ – вывод для подключения оборудования (сблизить 3 м кабеля)
- ☐ – распределительная коробка ИР31
- ☐ – распределительная коробка ИР54
- ☐ – щиток с разводнением ИР54
- ☐ – группа включения щитка с разводнением

**Примечания**

- Розетки устанавливать на высоте 0,3 м от чистового пола
- Розетки устанавливать у дверного порога, выключатели с выключателем 0,2 м от порога
- Скрытые розетки устанавливать в соответствии с проектом, при этом розетки и выключатели устанавливать в соответствии с проектом, при этом розетки и выключатели устанавливать в соответствии с проектом
- Провода кабеля через стены выводить в трубах и заделывать термостойкими материалами

Имя	Код	Лист	Ж.р.	Подп.	Дата
Разработчик					
Проверка					

План расположения электрических сетей. Этаж 1.

Формат А1

М 1:100