



участок 10

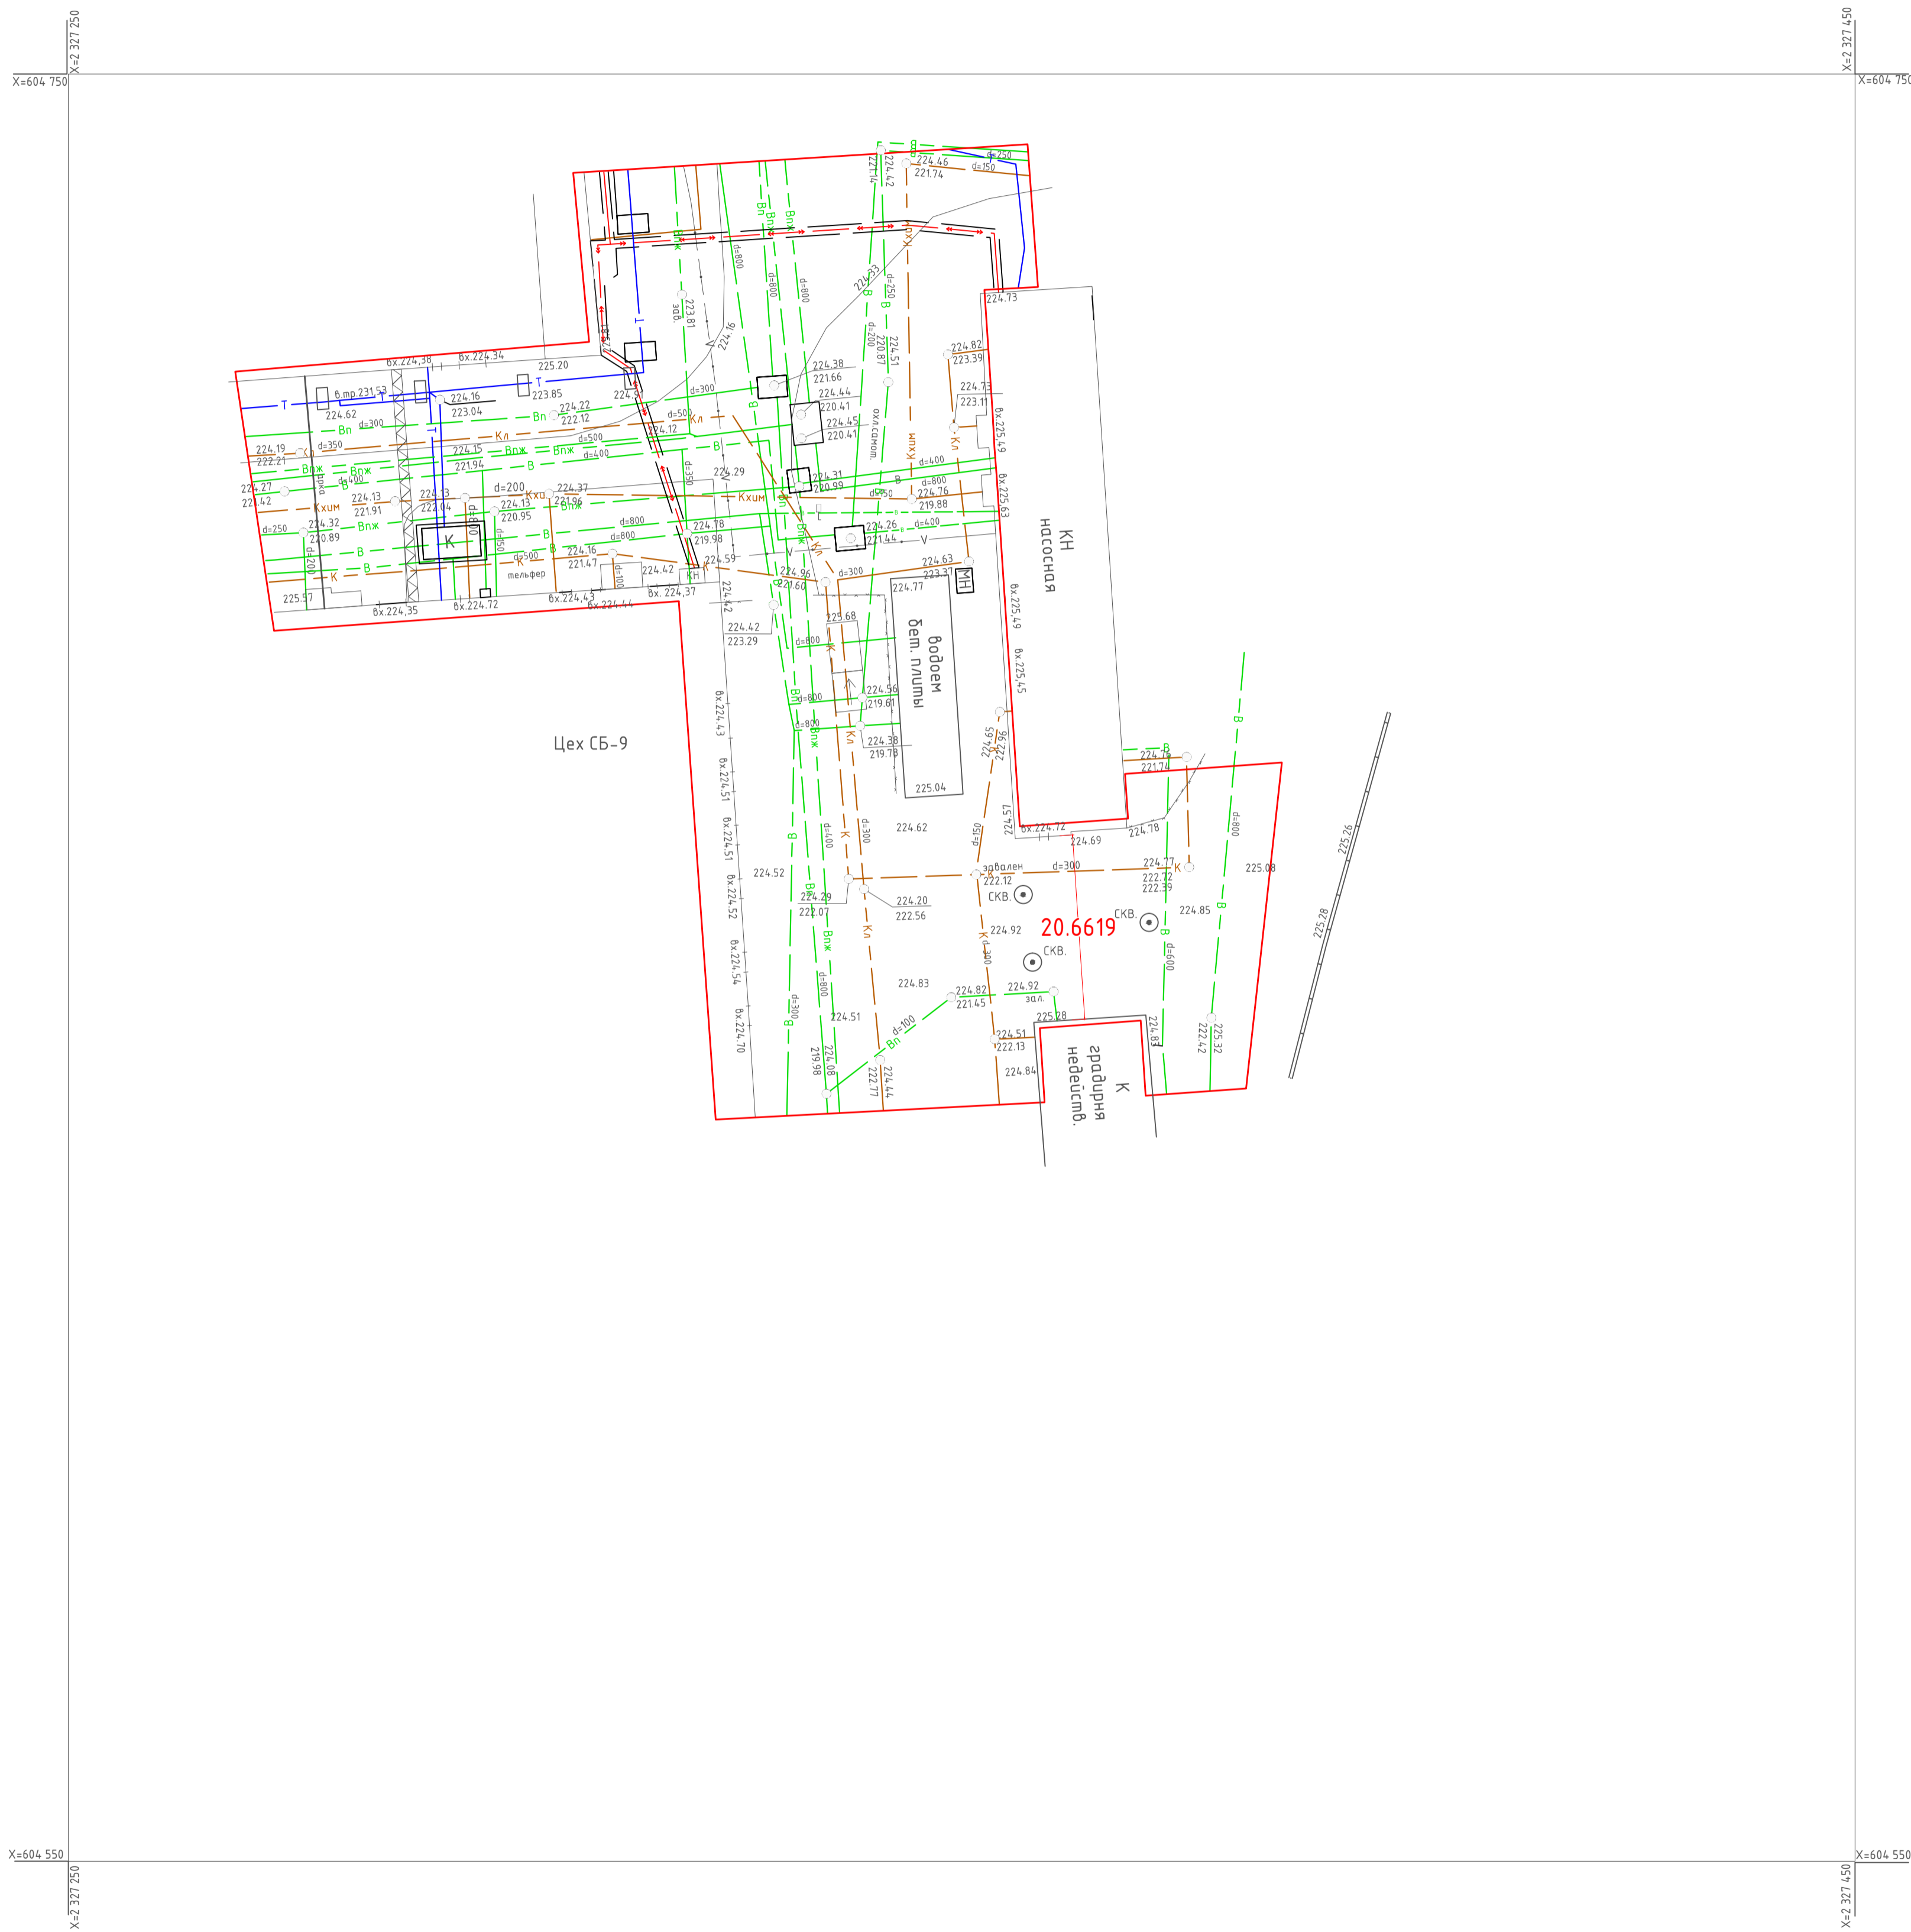

Картограмма работ

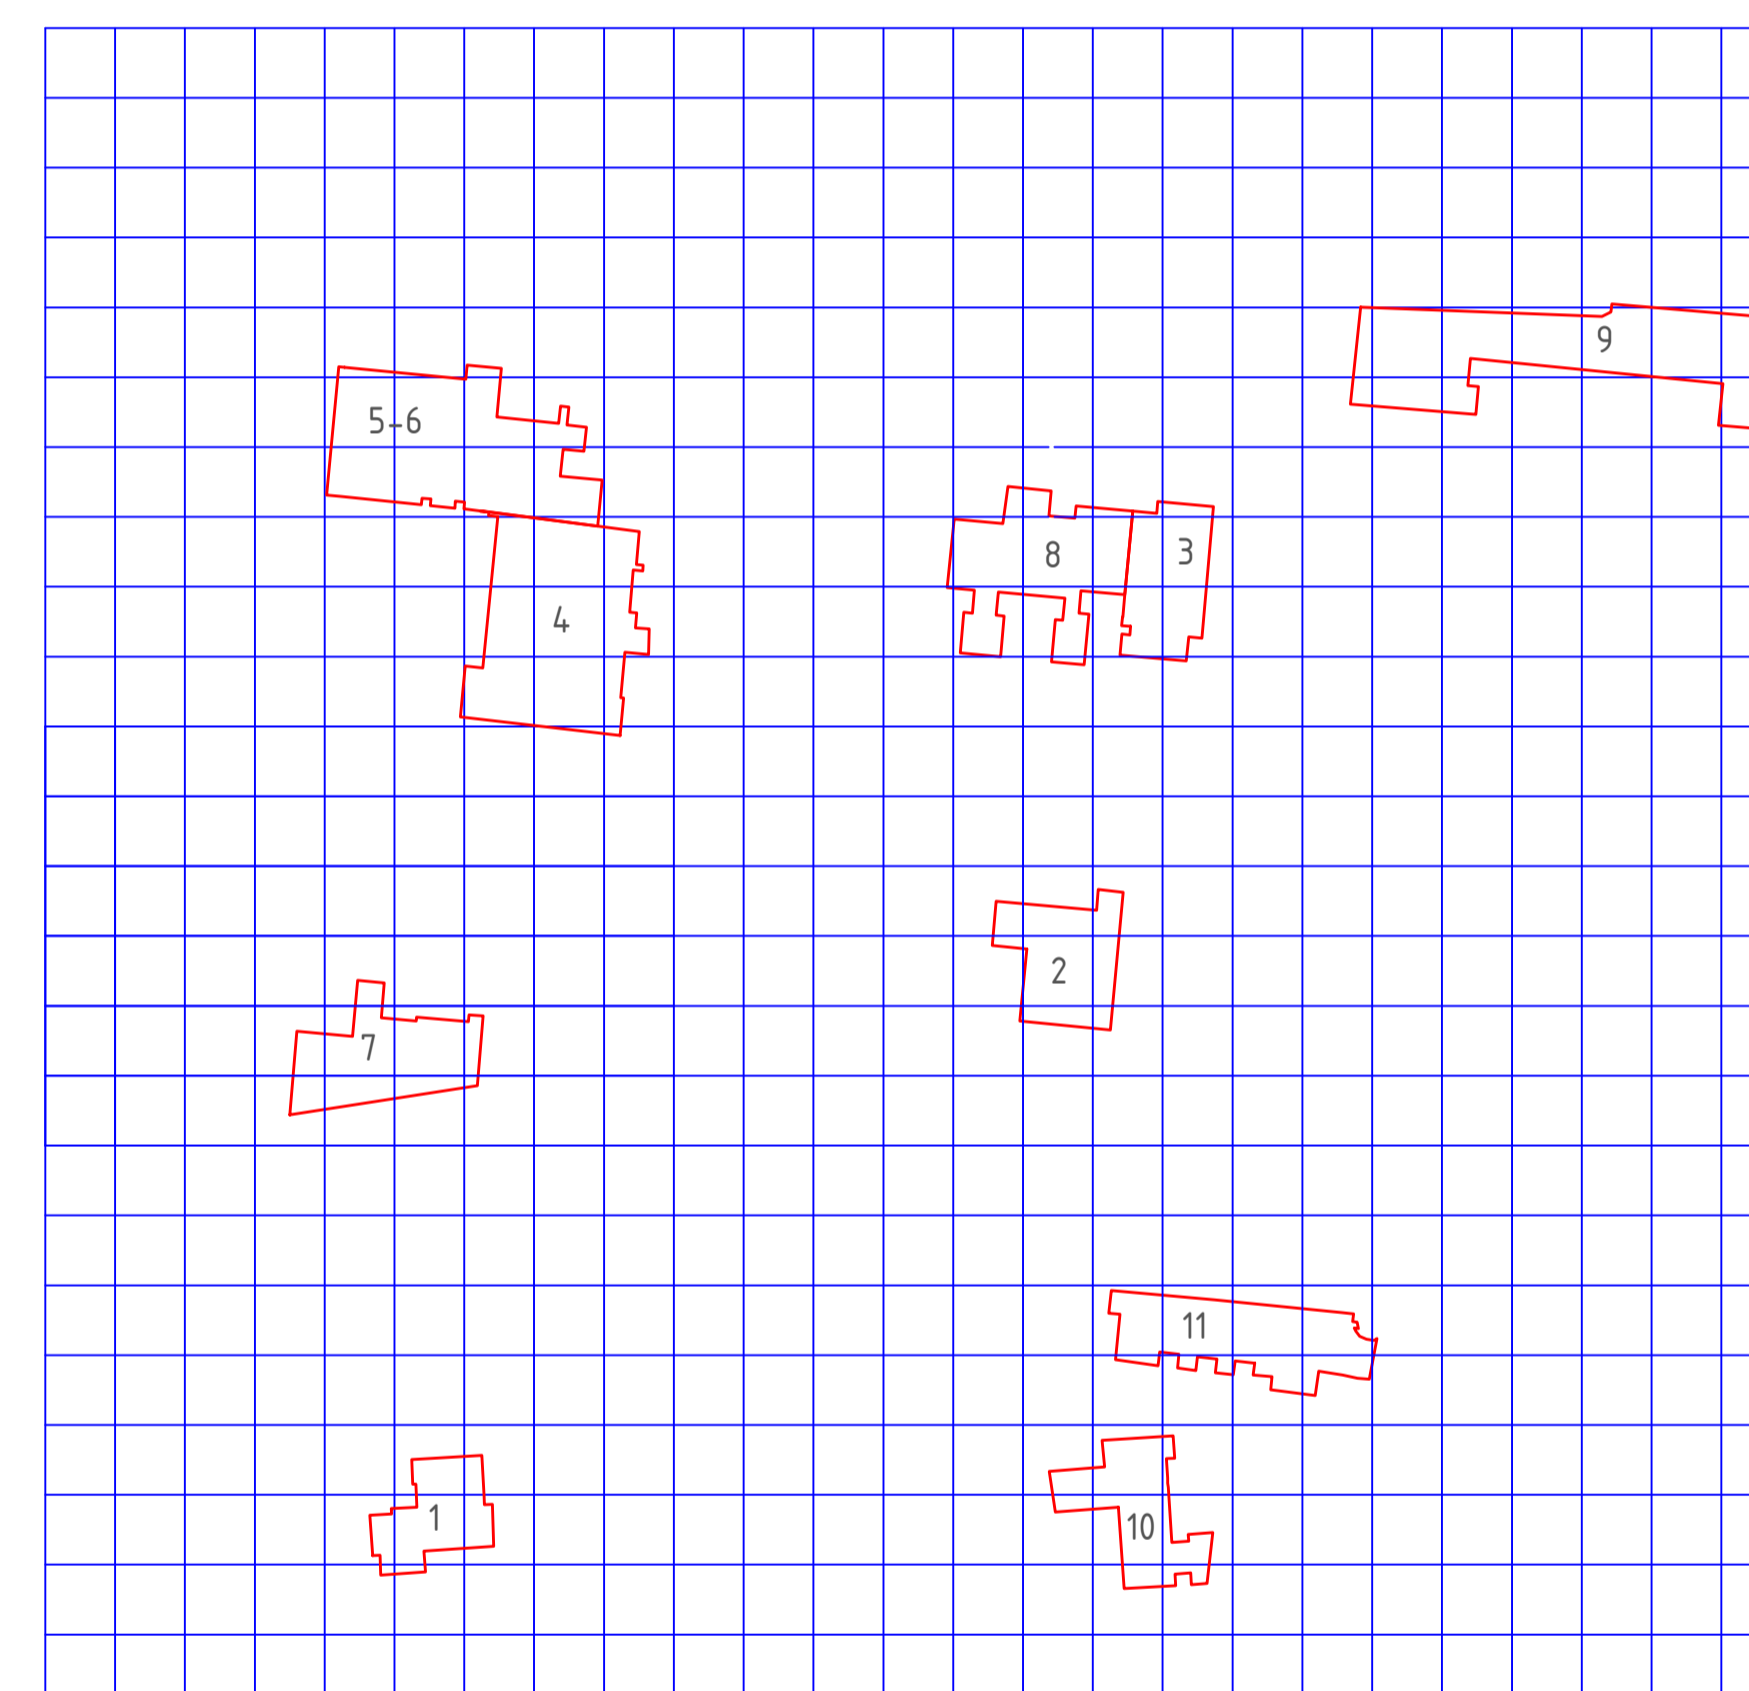

Система координат: МСК-74
Система высот: Заводская

Изм.	Кол.ч	Лист	№ док.	Подп.	Дата			
Разраб.								
Проверил								
Зав.гр.								
Гл.инж.								
Нач.отд.								
Н. контр.								
Копия плана топографической съёмки						Масштаб	Лист	Листов
						500	9	10

Создано	
Инф. № подл.	
Подп. и дата	
Взам. инв. №	