


С

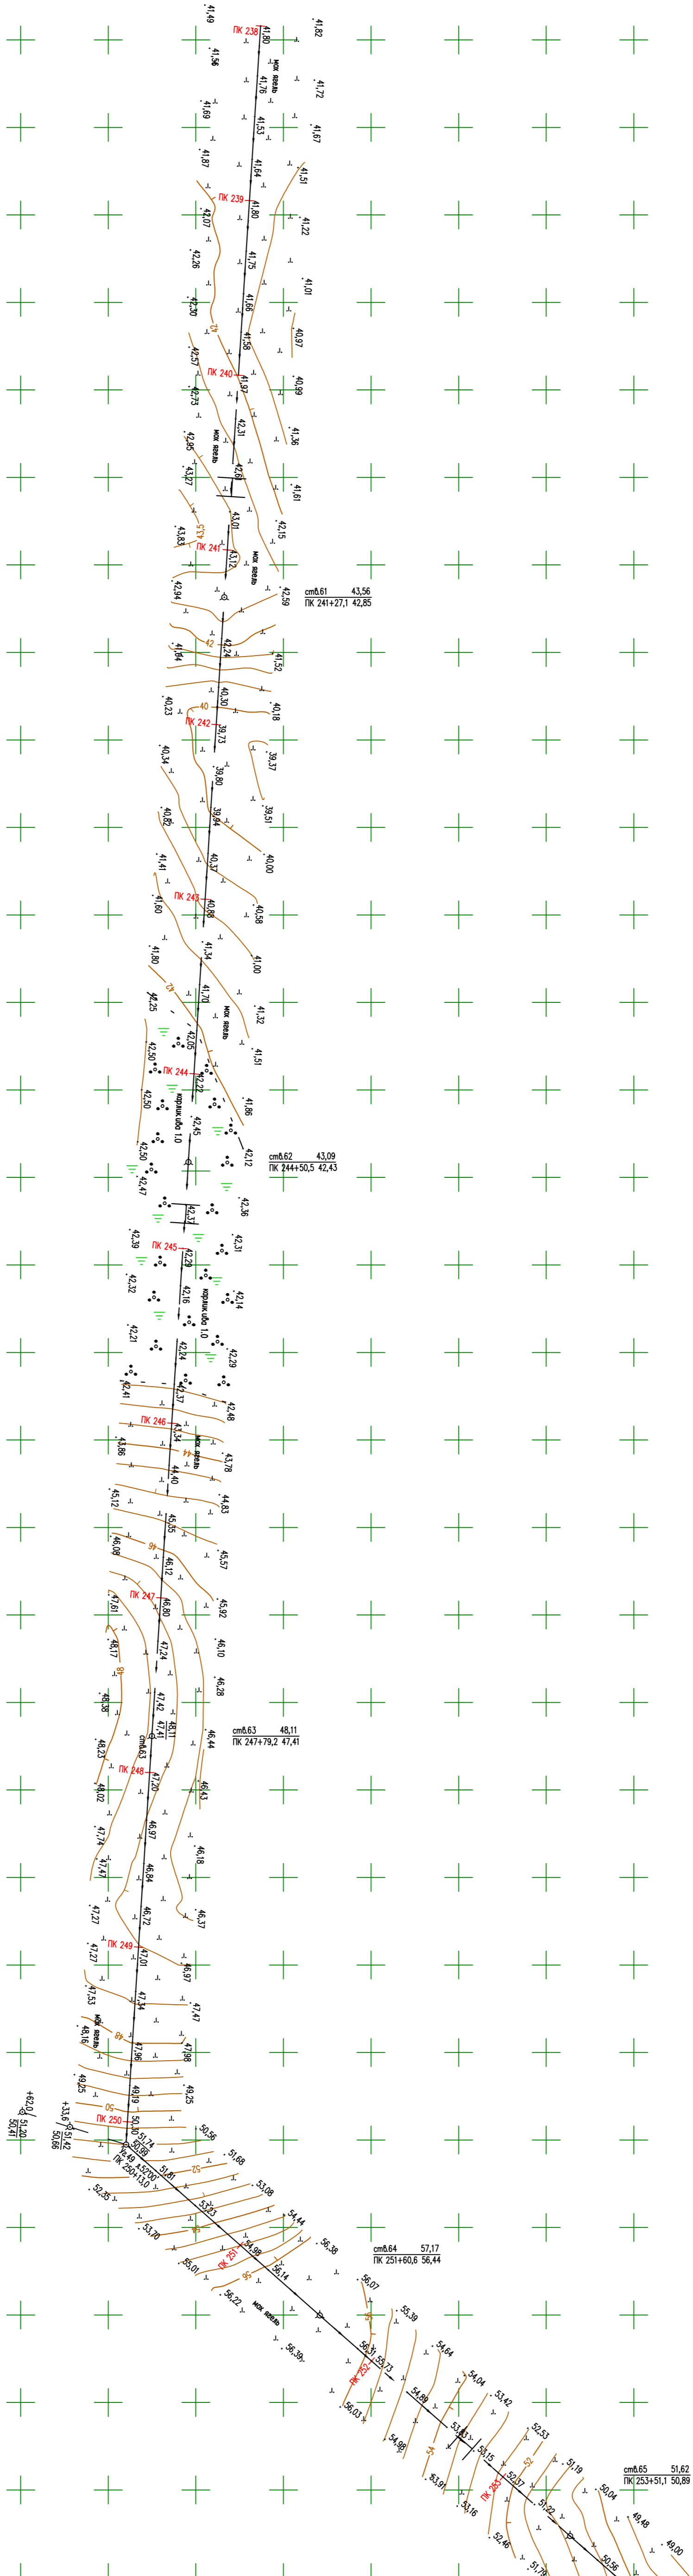

Продольный профиль трассы км 238 - км 252 см. лист 100

Система координат
 Система высот Балтийская
 Полевые работы выполнены с
 Сплошные горизонталы проведены через 0,5 м

Схема расположения листов

- Г.17
- Г.18
- Г.19

Составлено	
Проверено	
Исполнено	
Лист №	
Кол-во листов	